




SCHNITTDETAIL RAMMSCHUTZ
M 1:12.5

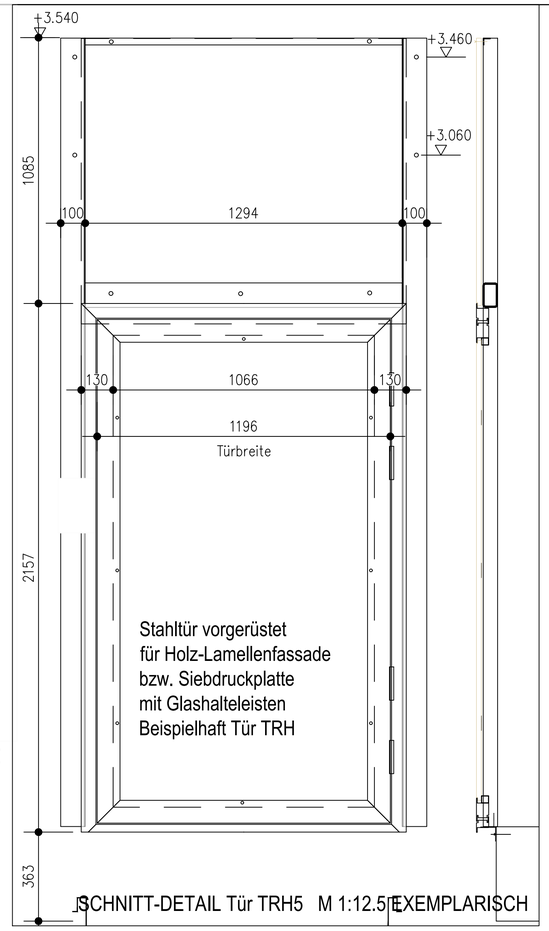


SCHNITT-DETAIL Tür TRH5 M 1:12.5 EXEMPLARISCH

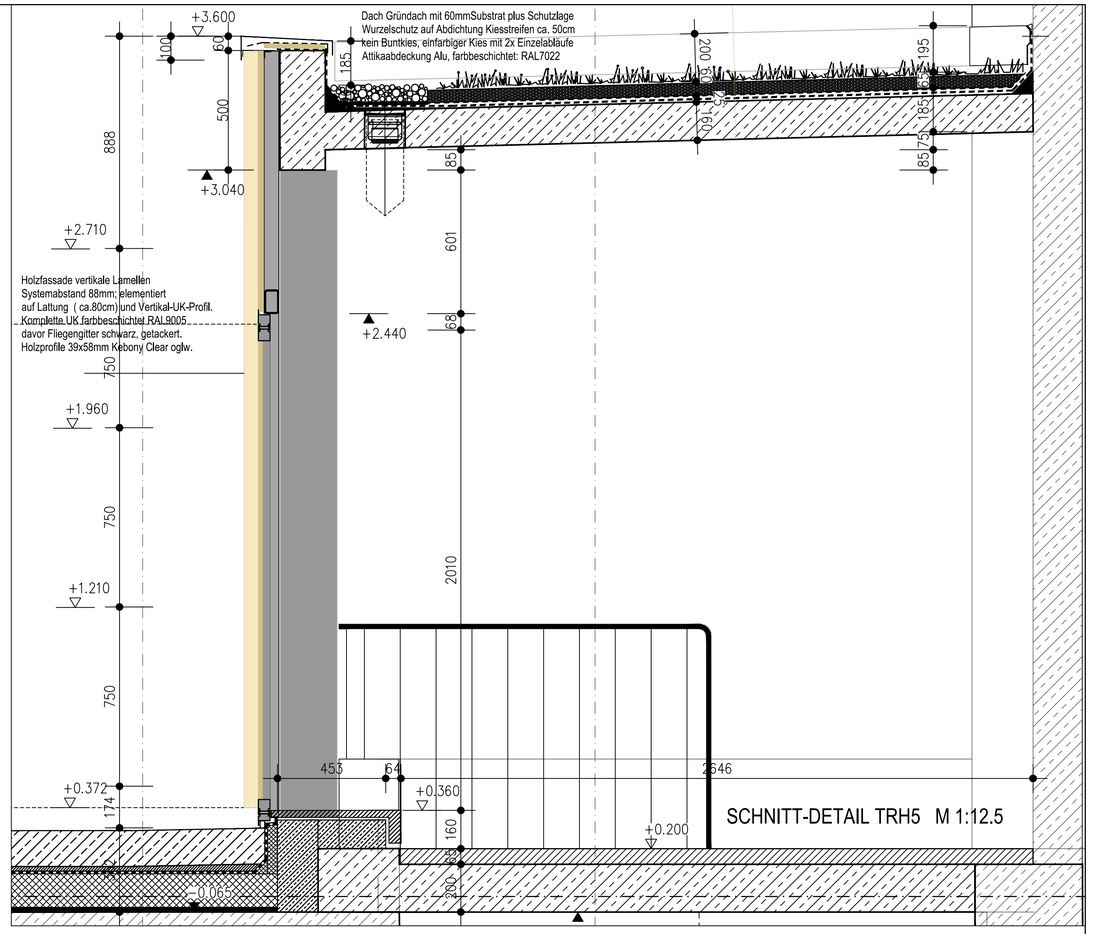

SCHNITT-DETAIL TRH5 M 1:12.5

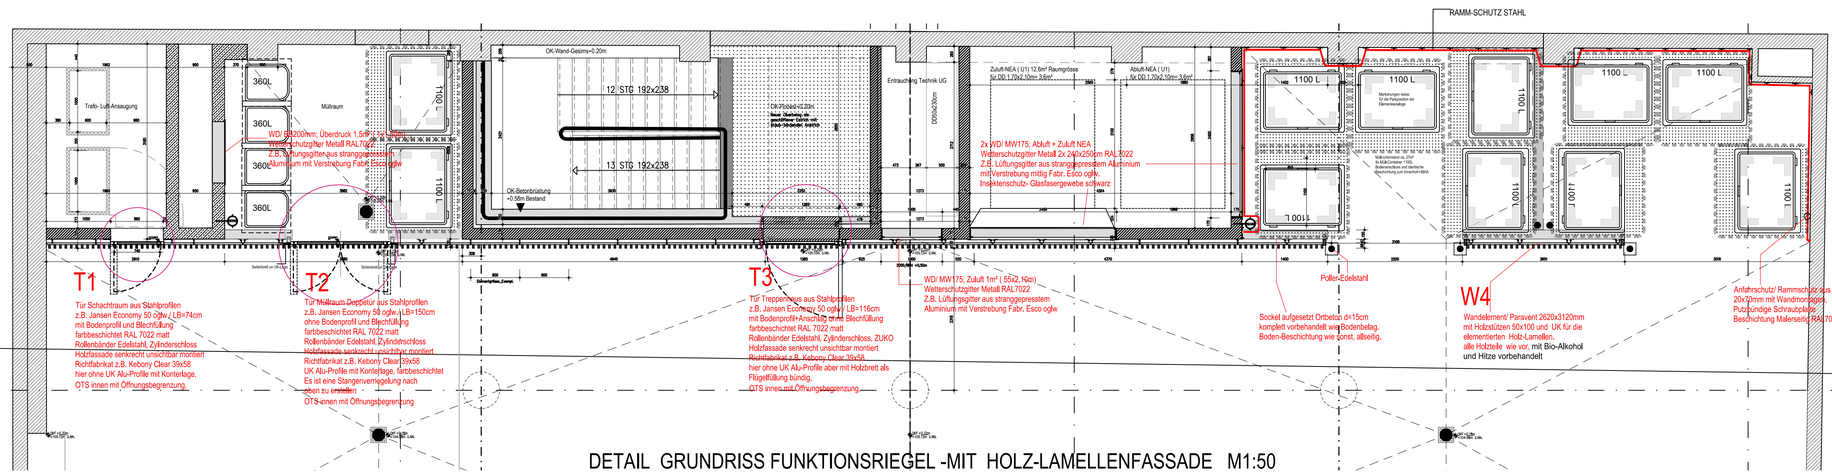

DETAIL GRUNDRISS FUNKTIONSRIEGEL -MIT HOLZ-LAMELLENFASSADE M1:50

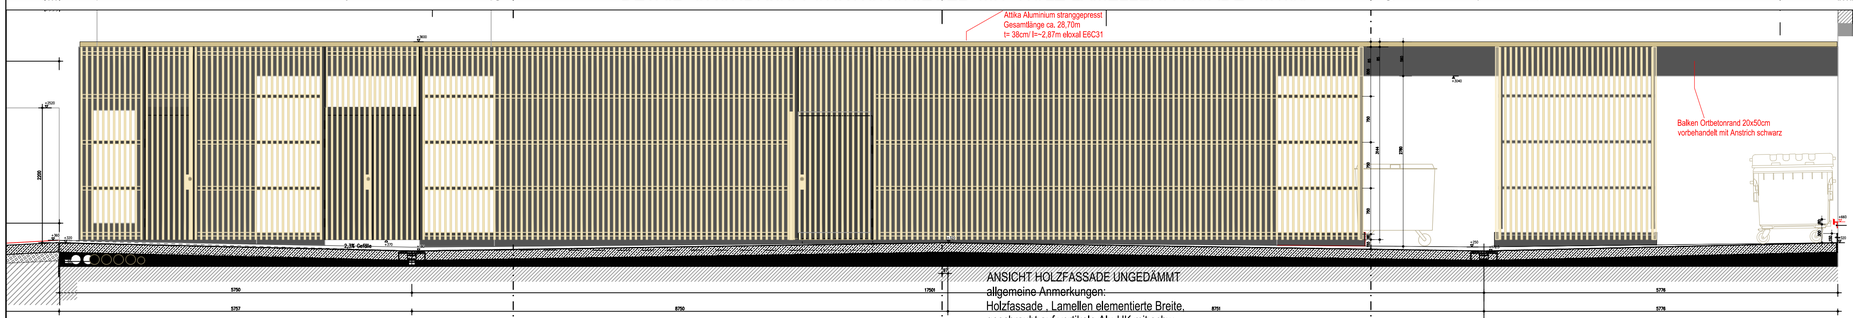



ANSICHT HOLZFASSADE UNGEDÄMMT

allgemeine Anmerkungen:
Holzfassade , Lamellen elementierte Breite,
geschraubt auf vertikale Alu-UK mit schw.
Fliegengitter davor, Fiberglas- Riwega IP95/160

DETAIL ANSICHT FUNKTIONSRIEGEL - HOLZ-LAMELLENFASSADE M1:50

DETAIL TÜR TRH5 / H-SCHNITT M 1:10

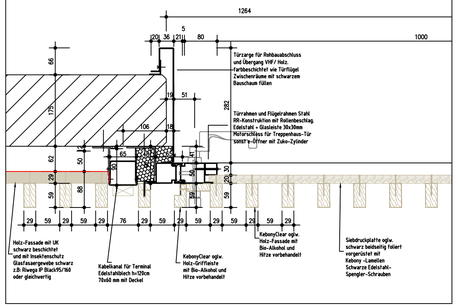

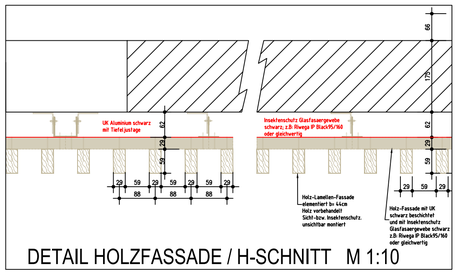

DETAIL HOLZFASSADE / H-SCHNITT M 1:10

Alle Maße sind vor Ausführung örtlich und rechnerisch zu prüfen.

Die Ausführungszeichnungen sind nur in Verbindung mit der Zeichnungen der einzelnen Fachplaner und den auf den Plänen als Verweis aufgeführten Detailplänen gültig. Unstimmigkeiten sind vor Ausführung mit der örtlichen Bauleitung abzustimmen. Die angegebenen Fenster- und Türhöhen geben das lichte Maß von OKBH bzw. OKFF bis UK Rohsturz an.

02	Planunterlagen LV 106 Trockenbauarbeiten	2026-11-02	
01	Planunterlagen LV 110 Schlosser Planpaket 02 / Update 01	2026-09-07	
00	LV-110	2026-08-31	
INDEX	ÄNDERUNGEN	DATUM	GEZ.

STAND	PLANNUMMER / INDEX
07.09.2026	GMP-AR-5-DET-SCH-015-XX-02
PROJEKTNUMMER	PROJEKT
4761	Stadthof Hanau Grundsanierung Bauphase 1
	PLANINHALT
	Detail Aussentüren Innenhof- Funktionsriegel

PLANUNGSPHASE	LOD
LP5	
MASSSTAB	PLANFORMAT
1 : 25/ 1:50	A1
PLANSTAND 3D-MODELL	PLANINHALT

BAUHERR
Bauprojekt Hanau GmbH
Baubetreuungs- und Projektentwicklungsgesellschaft mbH
Am Markt 14-18, 63450 Hanau

gmp

ARCHITEKT
gmp Generalplanungs GmbH
Elbchaussee 139, 22763 Hamburg

Gebäudenull +0.00m = +104.80 m ü. NN