


Kundentreppe UG

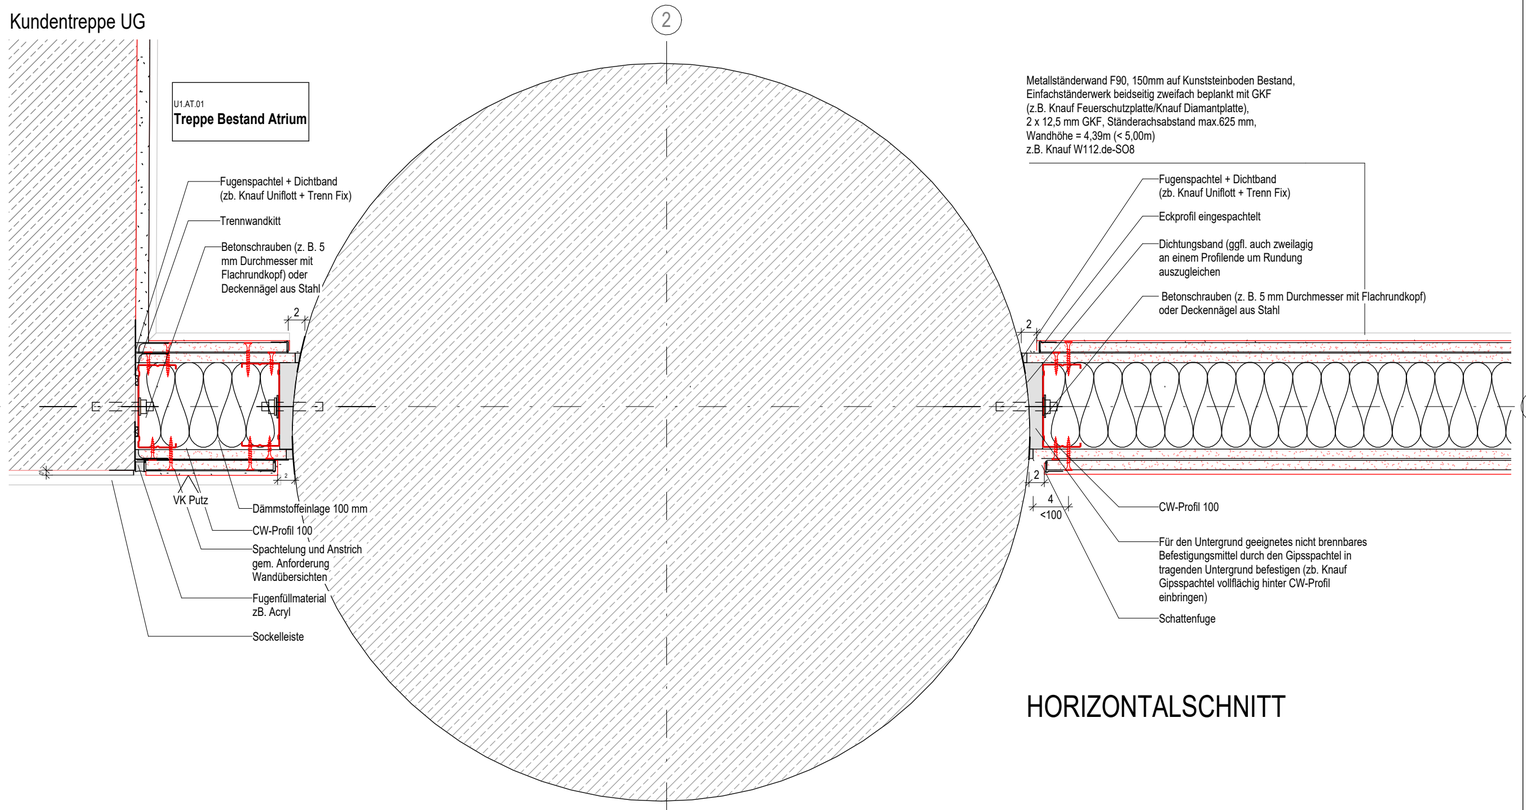

TRB 002.1_U1_GR_GK Wand F90 an STB + Bestandsstütze M 1 : 5

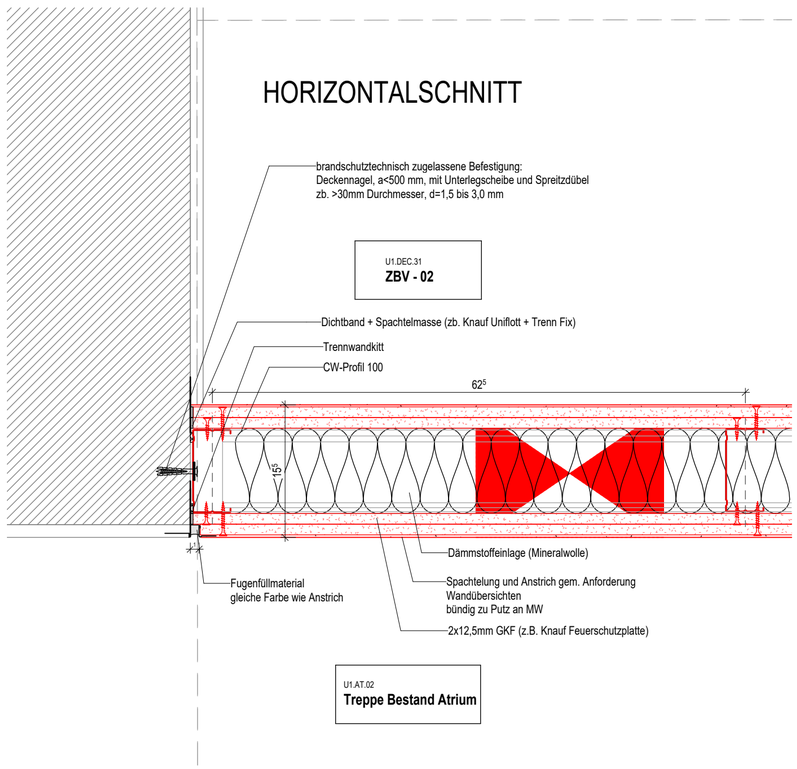

TRB 002_U1_GR_GK Wand F90 an MW M 1 : 5

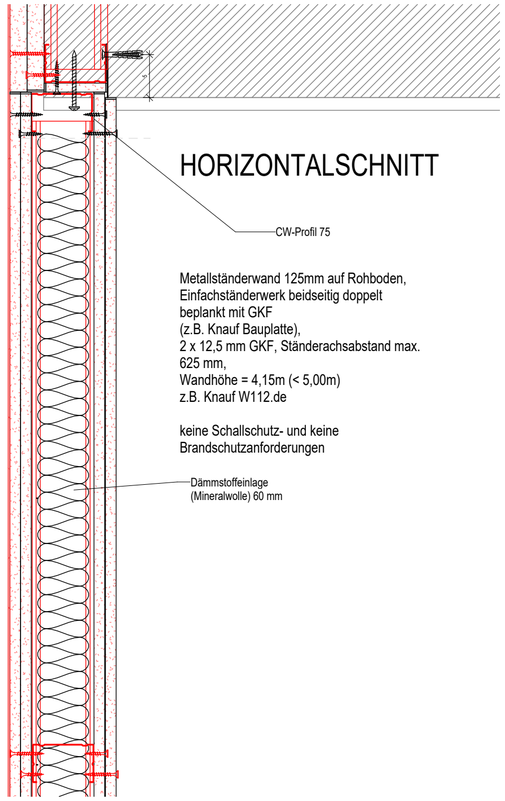

TRB 002_EG_GR_TRB GK Wand ohne Anforderung M 1 : 5

Datum	Index	Änderungen
02.11.2026	03	Planunterlagen LV 106 Trockenbauarbeiten
29.09.2026	02	Planunterlagen LV 106 Update 03
22.09.2026	01	Planunterlagen LV 106 Update 02
31.08.26	00	Planunterlagen LV 106 Trockenbau

Alle Maße, Höhenkoten und Bestandsdarstellungen in diesem Plan basieren auf den vorhandenen Bestandsunterlagen und sind vor Ort eigenverantwortlich zu überprüfen.
Durch den Ausführenden ist zwingend ein örtliches Aufmaß zu erstellen.
Ein Abgleich der tatsächlichen Maße mit den Planmaßen ist vor Baubeginn, Materialbestellung oder Werkstattplanung zwingend erforderlich.

STAND
02.11.2026

PLANNUMMER / INDEX
STH_GMP_AR_05_DET_TRB_002_XX_03

PROJEKTNUMMER
4761

PROJEKT
Stadthof Hanau

PLANINHALT
TRB GK Wände F90 an massive Wand
1. Untergeschoss

PLANUNGSPHASE
Genehmigungsplanung

LOD

MASSSTAB
1 : 5

PLANFORMAT
A2

PLANSTAND 3D-MODELL
4761_STH_ARC_GESAMT_R25Z

3D-MODELL INDEX

BAUHERR
Bauprojekt Hanau GmbH
Baubetreuungs und Projektentwicklungsgesellschaft mbH
Am Markt 14-18, 63450 Hanau

PROJEKTADRESSE
Am Markt 2.
63450 Hanau

gmp

OBJEKTPLANER
gmp Generalplanungsgesellschaft mbH
Elbchaussee 139, 22763 Hamburg

gmp

GENERALPLANER
gmp Generalplanungsgesellschaft mbH
Elbchaussee 139, 22763 Hamburg

Gebäudenull +0.00m = +104.80m ü.NN.