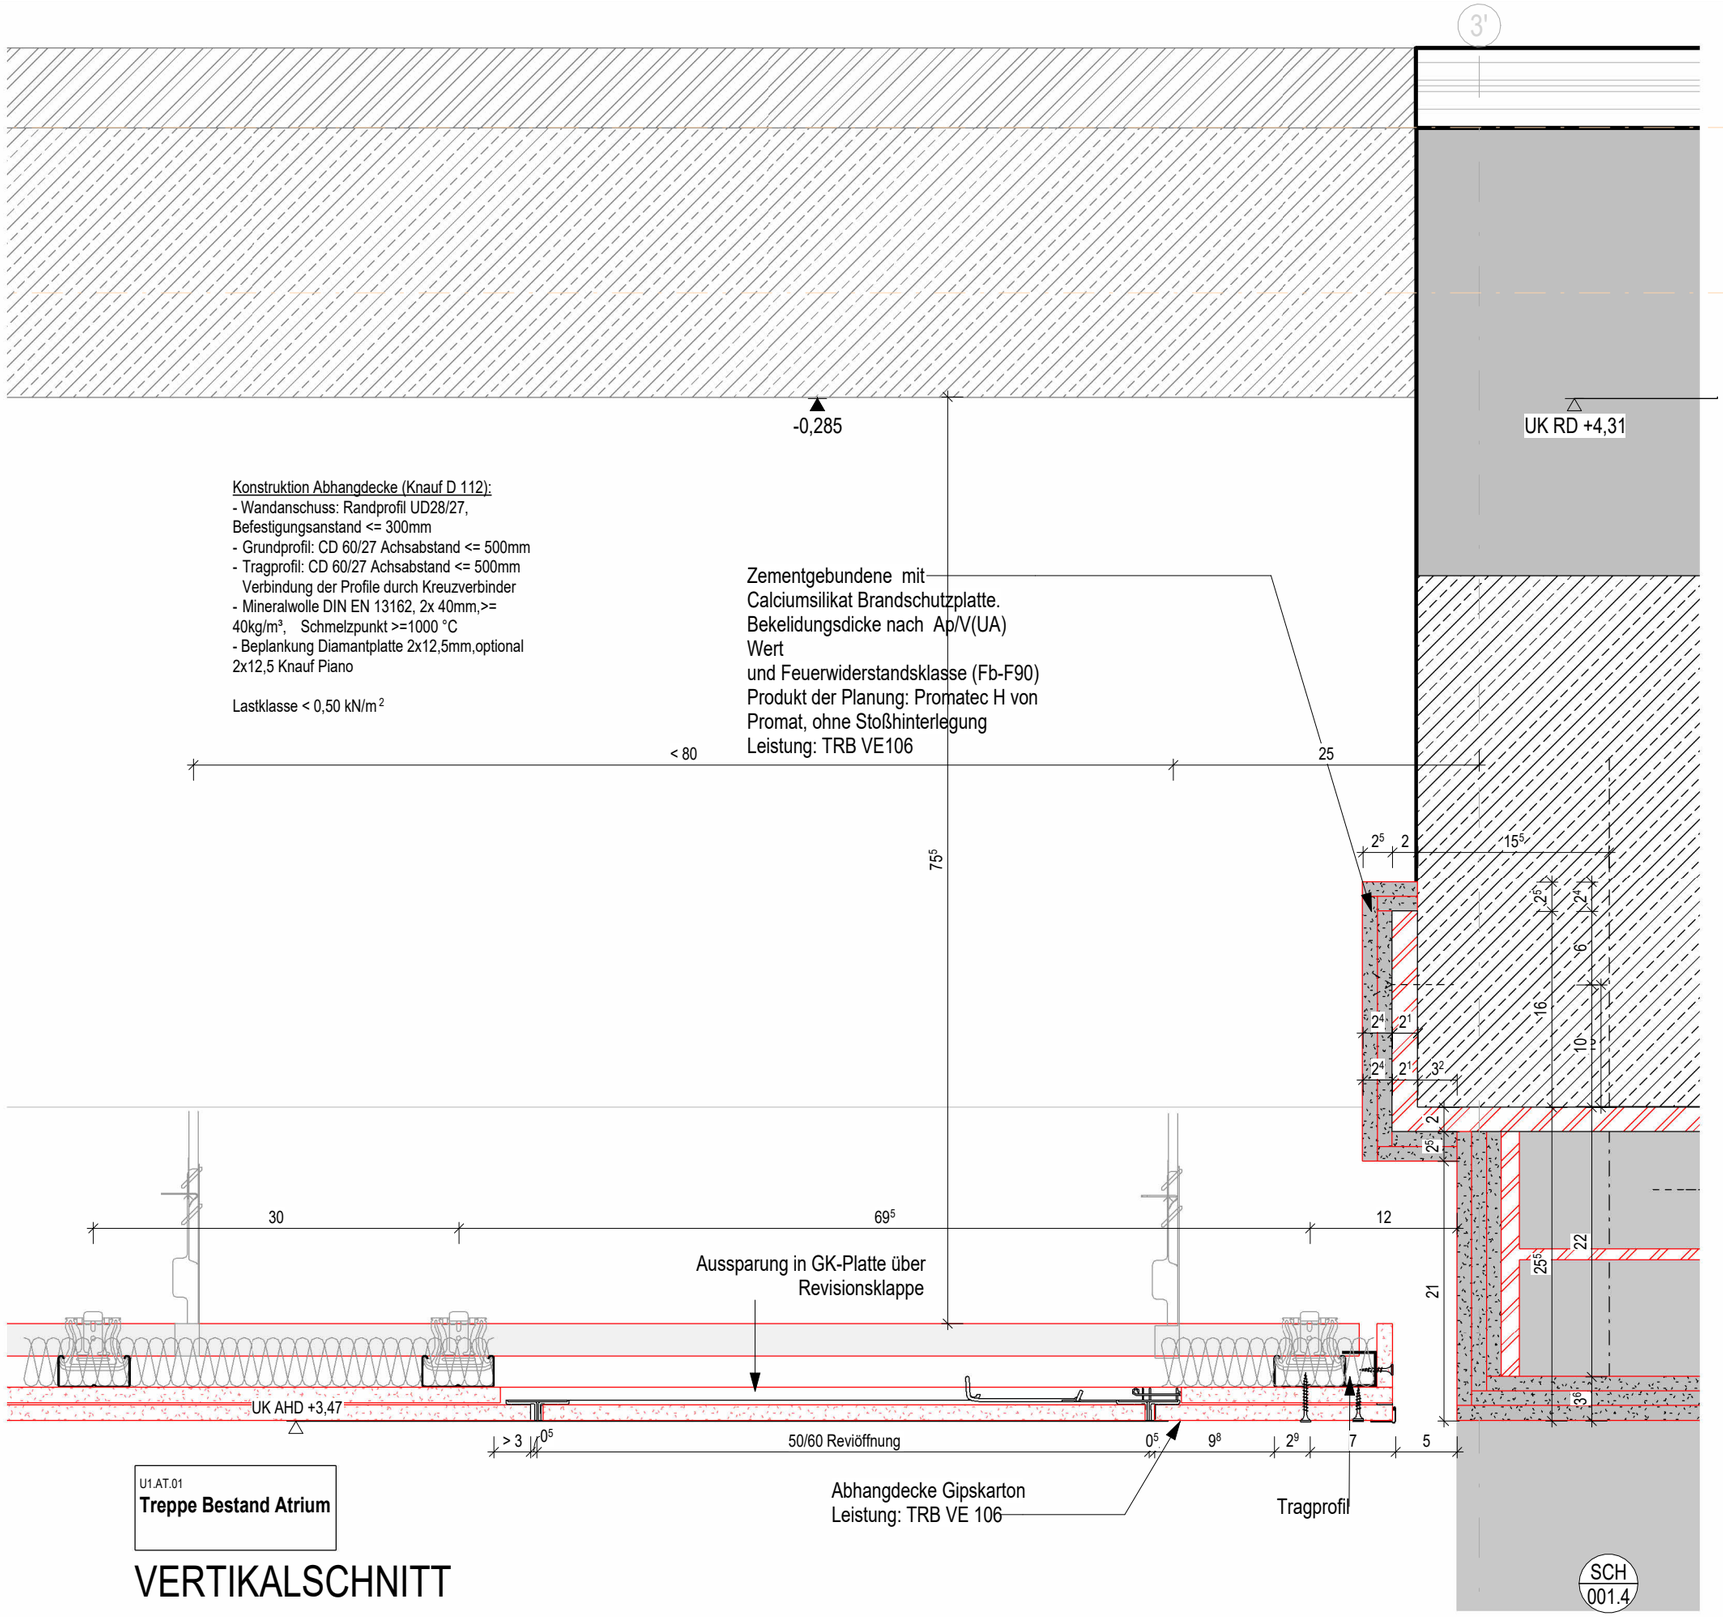


U1.AT.01
Treppe Bestand Atrium

VERTIKALSCHNITT

TRB_006_UG_SC_TRB Revioffnung in AHD M 1 : 5

Alle Maße, Höhenkoten und Bestandsdarstellungen in diesem Plan basieren auf den vorhandenen Bestandsunterlagen und sind vor Ort eigenverantwortlich zu überprüfen.
Durch den Ausführenden ist zwingend ein örtliches Aufmaß zu erstellen.
Ein Abgleich der tatsächlichen Maße mit den Planmaßen ist vor Baubeginn, Materialbestellung oder Werkstattplanung zwingend erforderlich.

PLANNUMMER / INDEX
STH_GMP_AR_05_DET_TRB_006_XX

Gebäudenull +0.00m = +104.80m ü.NN.

INDEX
01

PLANINHALT
Revideckenöffnung
1. Untergeschoss

02.11.2026	01	Planunterlagen LV 106 Trockenbauarbeiten
31.08.26	00	Planunterlagen LV 106 Trockenbau
Datum	Index	Änderungen

FREIGABEFELD

QR CODE

PROJEKT
Stadthof Hanau

BAUHERR
Bauprojekt Hanau GmbH
Baubetreuungs und Projektentwicklungsgesellschaft mbH
Am Markt 14-18, 63450 Hanau

ARCHITEKT
gmp Generalplanungsgesellschft mbH
Elbchaussee 139, 22763 Hamburg
gmp

PLANVERFASSER
gmp Generalplanungsgesellschaft mbH
Elbchaussee 139, 22763 Hamburg
gmp

PLANSTAND 3D-MODELL
4761_STH_ARC_GESAMT_R25Z

STAND
11.09.2026

PLANUNGSPHASE
Ausführungsplanung

INDEX
01

PLANNUMMER
STH_GMP_AR_05_DET_TRB_006_XX

PLANINHALT
Revideckenöffnung
1. Untergeschoss

PLANTEIL

MASSSTAB
1 : 5

PLANFORMAT
A3