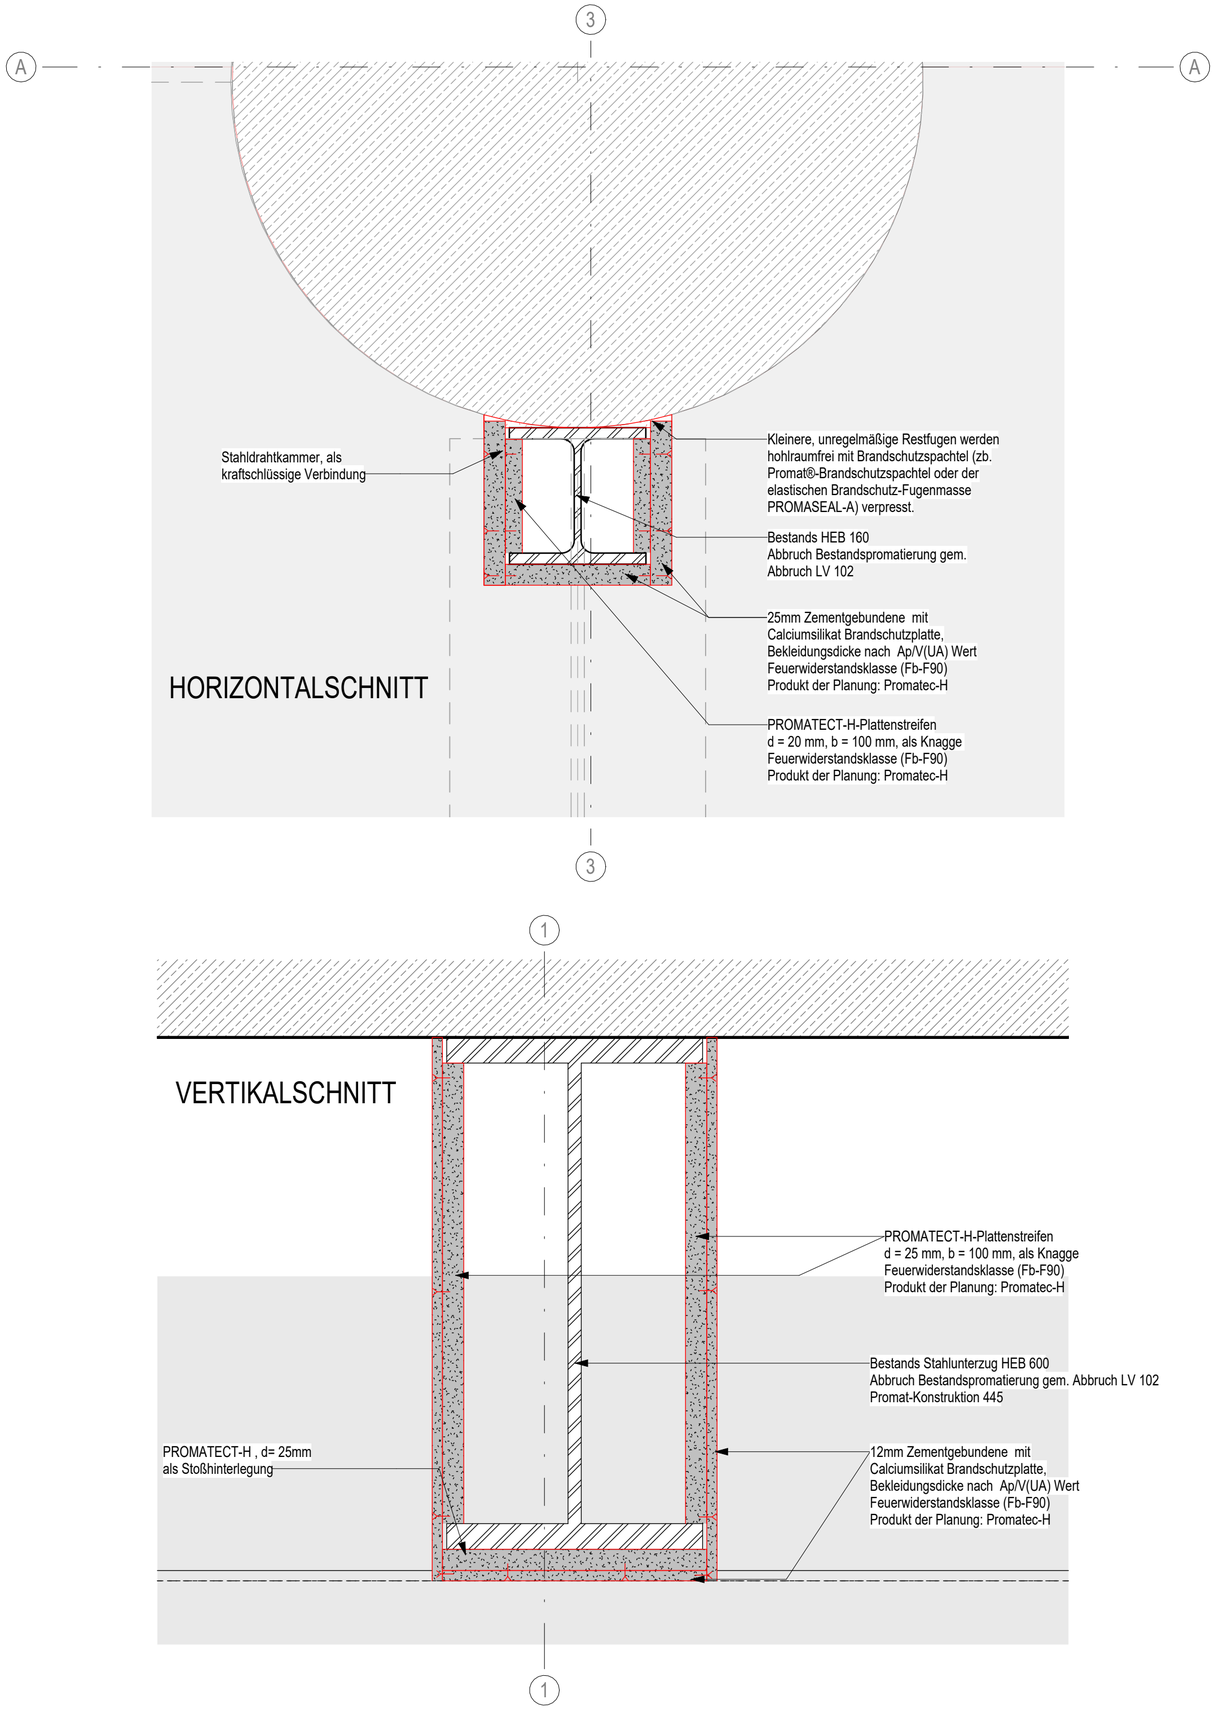


Datum	Index	Änderungen
02.11.2026	01	Planunterlagen LV 106 Trockenbauarbeiten
29.09.2026	00	Planunterlagen LV 106 Update 03

STAND
02.11.2026

PLANNUMMER / INDEX
STH_GMP_AR_05_DET_TRB_009_XX_01

PROJEKTNUMMER
4761

PROJEKT
Stadthof Hanau

PLANINHALT
Promat an Bestandsstahlstütze und -Träger
1. Untergeschoss

PLANUNGSPHASE
Genehmigungsplanung

LOD

MASSSTAB
1 : 5

PLANFORMAT
A2

PLANSTAND 3D-MODELL
4761_STH_ARC_GESAMT_R25Z

3D-MODELL INDEX

BAUHERR
Bauprojekt Hanau GmbH
Baubetreuungs und Projektentwicklungsgesellschaft mbH
Am Markt 14-18, 63450 Hanau

PROJEKTADRESSE
Am Markt 2.
63450 Hanau

gmp

OBJEKTPLANER
gmp Generalplanungsgesellschaft mbH
Elbchaussee 139, 22763 Hamburg

gmp

GENERALPLANER
gmp Generalplanungsgesellschaft mbH
Elbchaussee 139, 22763 Hamburg

Gebäudenull +0.00m = +104.80m ü.NN.