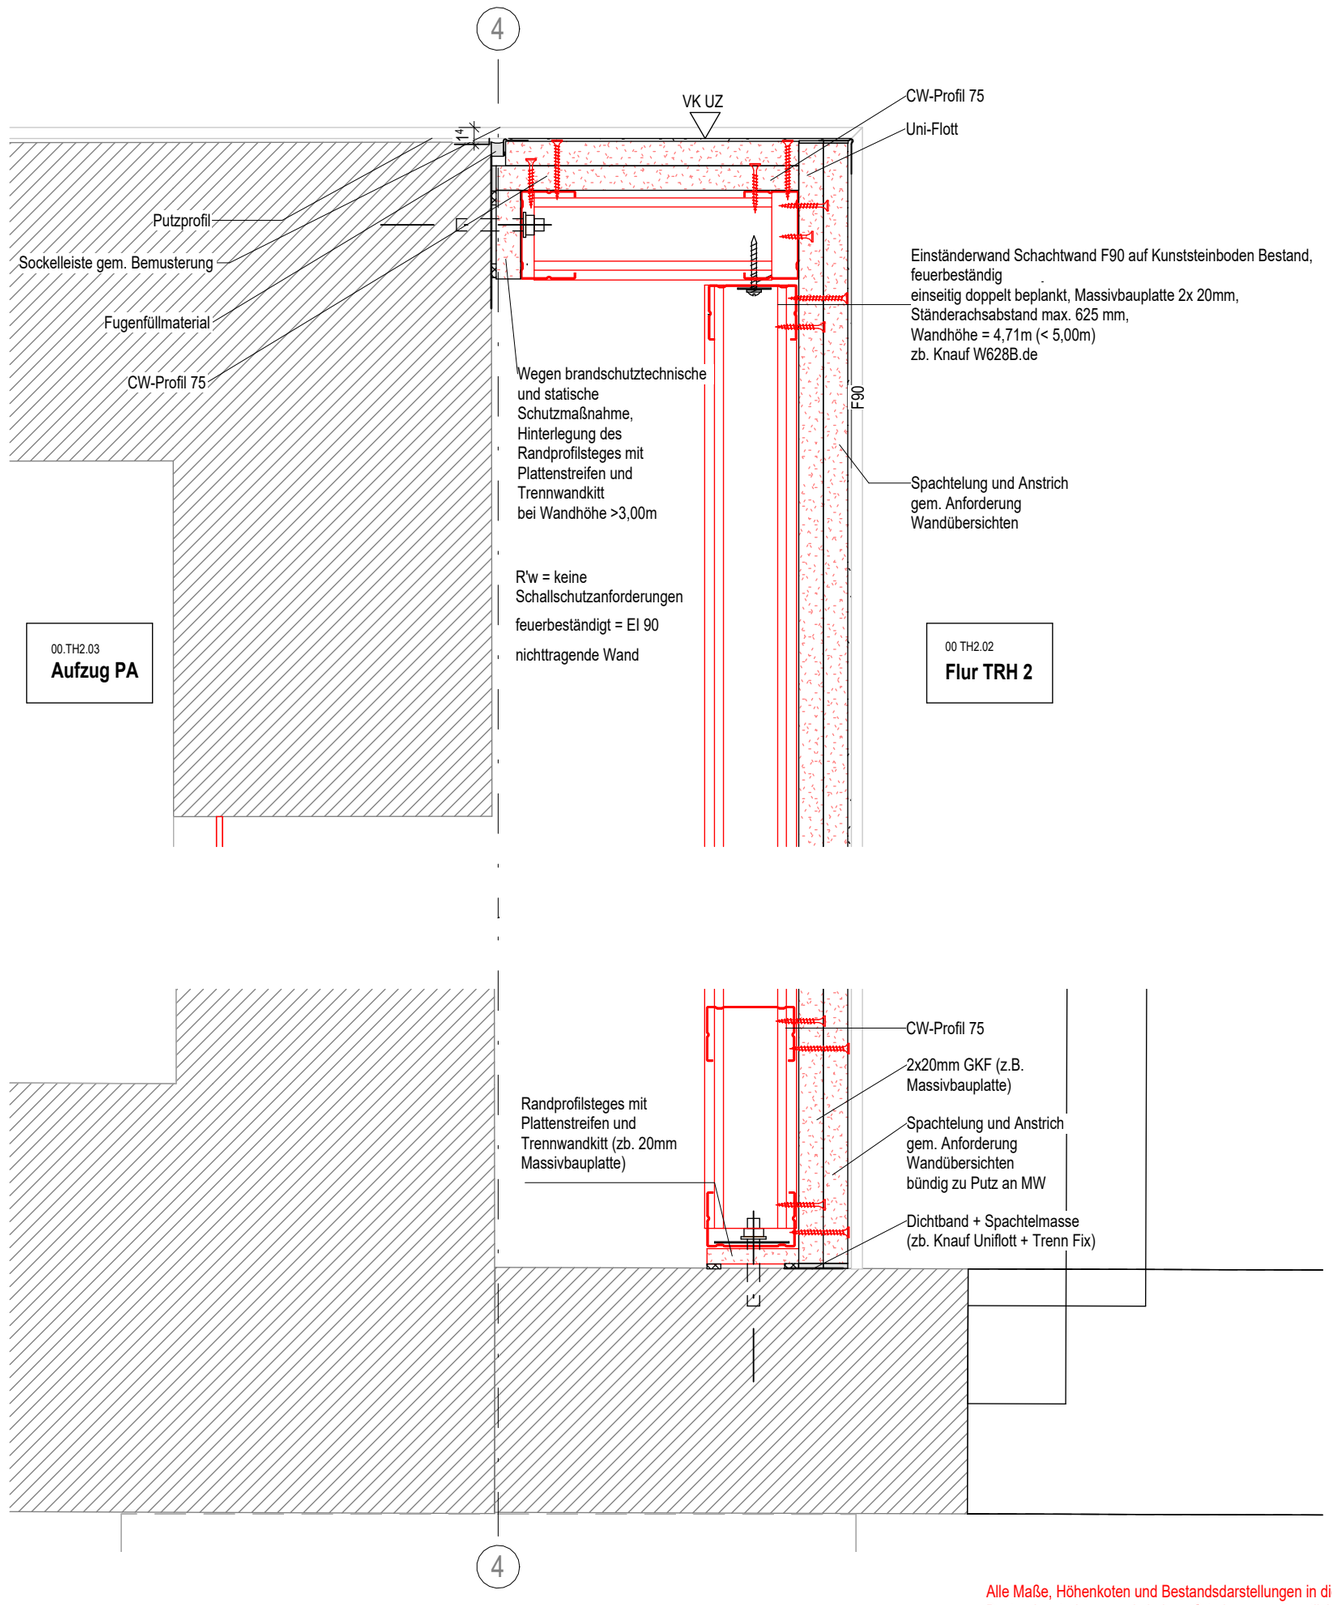


TRB 011_EG_GR_GK-Schachtwand F90 vor Aufzugsschacht M 1 : 5

Alle Maße, Höhenkoten und Bestandsdarstellungen in diesem Plan basieren auf den vorhandenen Bestandsunterlagen und sind vor Ort eigenverantwortlich zu überprüfen.
Durch den Ausführenden ist zwingend ein örtliches Aufmaß zu erstellen.
Ein Abgleich der tatsächlichen Maße mit den Planmaßen ist vor Baubeginn, Materialbestellung oder Werkstattplanung zwingend erforderlich.

PLANNUMMER / INDEX

STH_GMP_AR_05_DET_TRB_011_XX

Gebäudenull +0.00m = +104.80m ü.NN.

INDEX 01

PLANINHALT

Schachtwand vor Aufzug EG

1. Untergeschoss

02.11.2026	01	Planunterlagen LV 106 Trockenbauarbeiten
31.08.26	00	Planunterlagen LV 106 Trockenbau
Datum	Index	Änderungen

FREIGABEFELD

QR CODE

PROJEKT

Stadthof Hanau

BAUHERR

Bauprojekt Hanau GmbH
Baubetreuungs und Projektentwicklungsgesellschaft mbH
Am Markt 14-18, 63450 Hanau

ARCHITEKT

gmp Generalplanungsgesellschft mbH
Elbchaussee 139, 22763 Hamburg

gmp

PLANVERFASSER

gmp Generalplanungsgesellschaft mbH
Elbchaussee 139, 22763 Hamburg

gmp

PLANSTAND 3D-MODELL

4761_STH_ARC_GESAMT_R25Z

STAND

11.09.2026

PLANUNGSPHASE Ausführungsplanung

INDEX 01

PLANNUMMER

STH_GMP_AR_05_DET_TRB_011_XX

PLANINHALT

Schachtwand vor Aufzug EG

1. Untergeschoss

PLANTEIL

MASSSTAB 1 : 5

PLANFORMAT A3