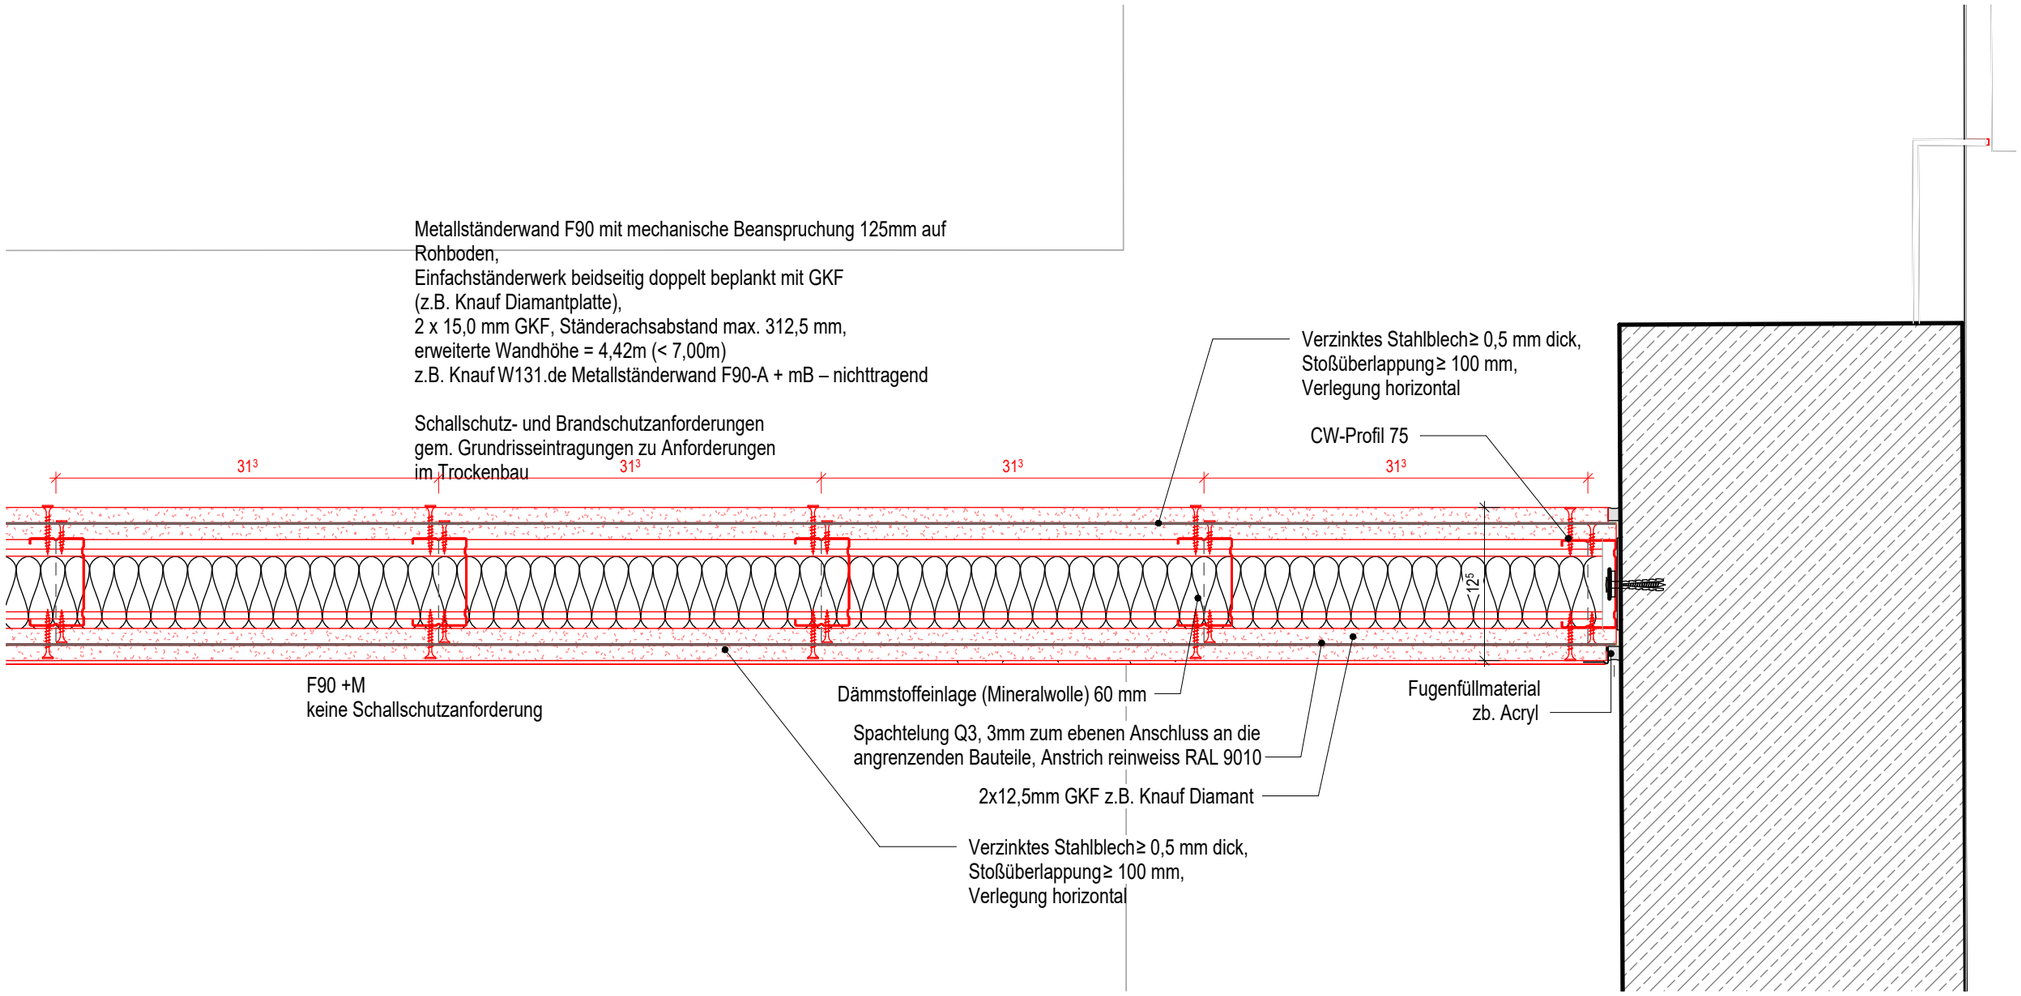


PLANNUMMER / INDEX

STH_GMP_AR_05_DET_TRB_015_XX

Gebäudenull +0.00m = +104.80m ü.NN.

INDEX 01

PLANINHALT

temp. TRB GK BW F90+M

1. Untergeschoss

02.11.2026	01	Planunterlagen LV 106 Trockenbauarbeiten
29.09.2026	00	Planunterlagen LV 106 Update 03
Datum	Index	Änderungen

FREIGABEFELD

QR CODE

PROJEKT

Stadthof Hanau

BAUHERR

Bauprojekt Hanau GmbH
Baubetreuungs und Projektentwicklungsgesellschaft mbH
Am Markt 14-18, 63450 Hanau

ARCHITEKT

gmp Generalplanungsgesellschft mbH
Elbchaussee 139, 22763 Hamburg

gmp

PLANVERFASSER

gmp Generalplanungsgesellschaft mbH
Elbchaussee 139, 22763 Hamburg

gmp

PLANSTAND 3D-MODELL

4761_STH_ARC_GESAMT_R25Z

STAND

28.07.2026

PLANUNGSPHASE Ausführungsplanung

INDEX 01

PLANNUMMER

STH_GMP_AR_05_DET_TRB_015_XX

PLANINHALT

temp. TRB GK BW F90+M

1. Untergeschoss

PLANTEIL

MASSSTAB 1 : 5

PLANFORMAT A3