

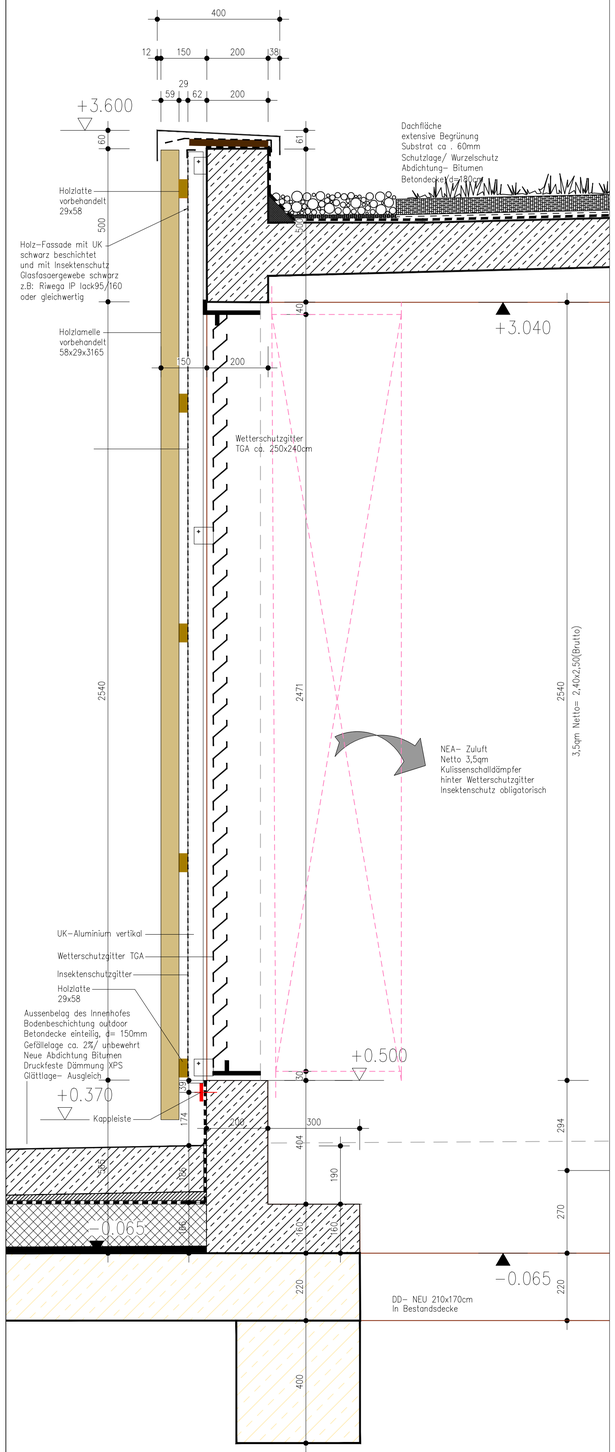



Detail V-Schnitt NEA-Raum Holzfassade M 1:10

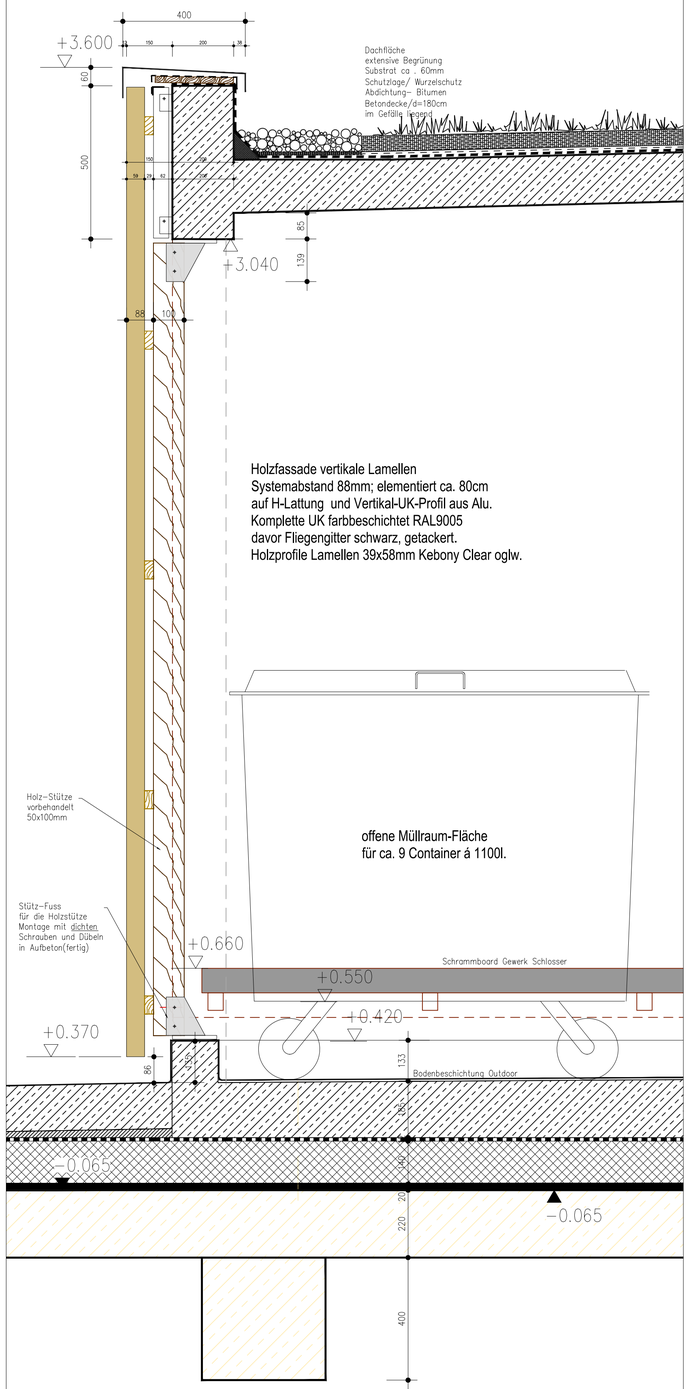

Detail V-Schnitt Müllfläche außen Holzfassade M 1:10

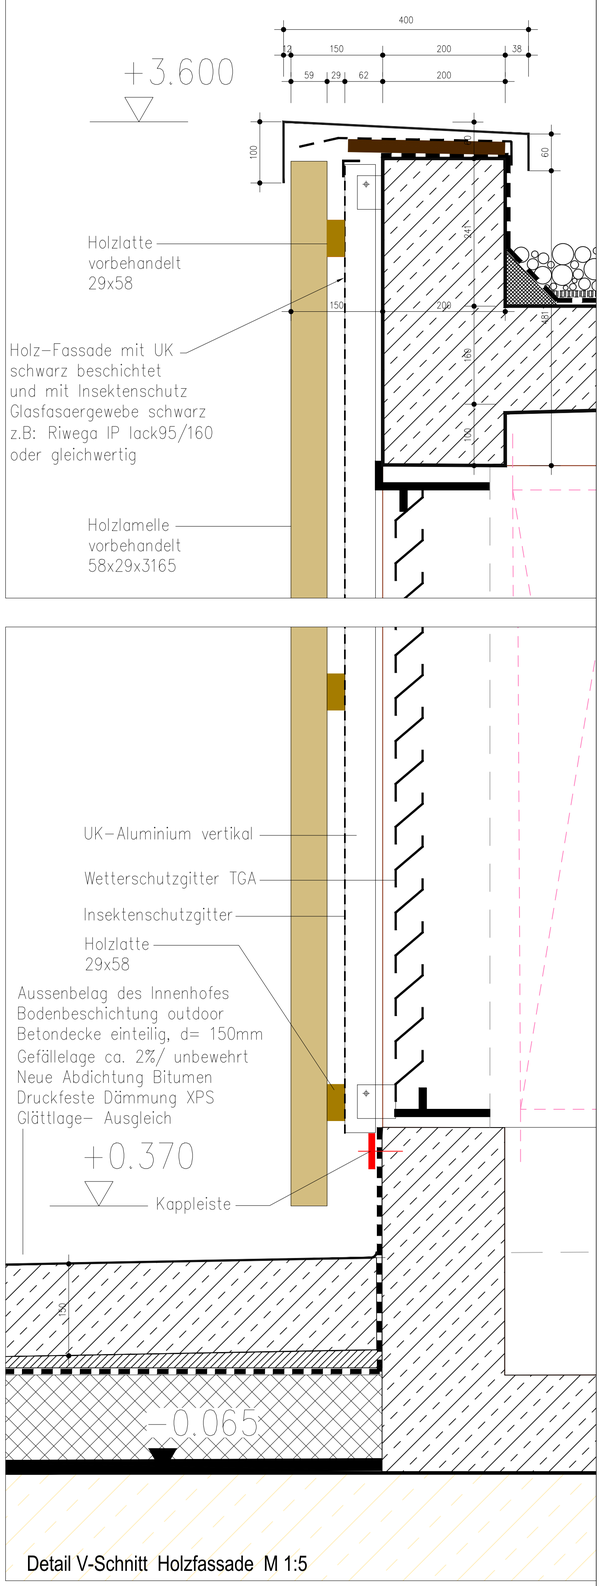

Detail V-Schnitt Holzfassade M 1:5

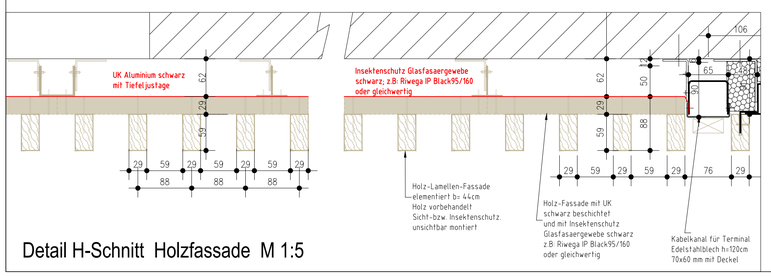

Detail H-Schnitt Holzfassade M 1:5

Holzfassade vertikale Lamellen
Systemabstand 88mm; elementiert
auf Lattung (ca.80cm) und Vertikal-UK-Profil.
UK am Rohbau aus Aluminium, farbbeschichtet.
Komplette UK farbbeschichtet RAL9005
davor Fliegengitter schwarz, getackert.
Holzprofile 39x58mm Kebony Clear oglw.

Alle Maße sind vor Ausführung örtlich und rechnerisch zu prüfen.

Die Ausführungszeichnungen sind nur in Verbindung mit der Zeichnungen der einzelnen Fachplaner und den auf den Plänen als Verweis aufgeführten Detailplänen gültig. Unstimmigkeiten sind vor Ausführung mit der örtlichen Bauleitung abzustimmen. Die angegebenen Fenster- und Türhöhen geben das lichte Maß von OKBH bzw. OKFF bis UK Rohsturz an.

01	Planunterlagen LV 106 Trockenbauarbeiten	2026-11-02	
00	LV-106	2026-10-13	
INDEX	ÄNDERUNGEN	DATUM	GEZ.

STAND	PLANNUMMER / INDEX
13.10.2025	GMP-AR-5-DET-TRB-018-XX-01
PROJEKTNUMMER	PROJEKT
4761	Stadthof Hanau Grundsanierung Bauphase 1
	PLANINHALT
	Detail Schnitt Holzfassade

PLANUNGSPHASE	LOD
LP5	
MASSSTAB	PLANFORMAT
1 : 25/ 1:50	A1
PLANSTAND 3D-MODELL	PLANINHALT

gmp

BAUHERR
Bauprojekt Hanau GmbH
Baubetreuungs- und Projektentwicklungsgesellschaft mbH
Am Markt 14-18, 63450 Hanau

ARCHITEKT
gmp Generalplanungs GmbH
Elbchaussee 139, 22763 Hamburg

Gebäudenull +0.00m = +104.80 m ü. NN