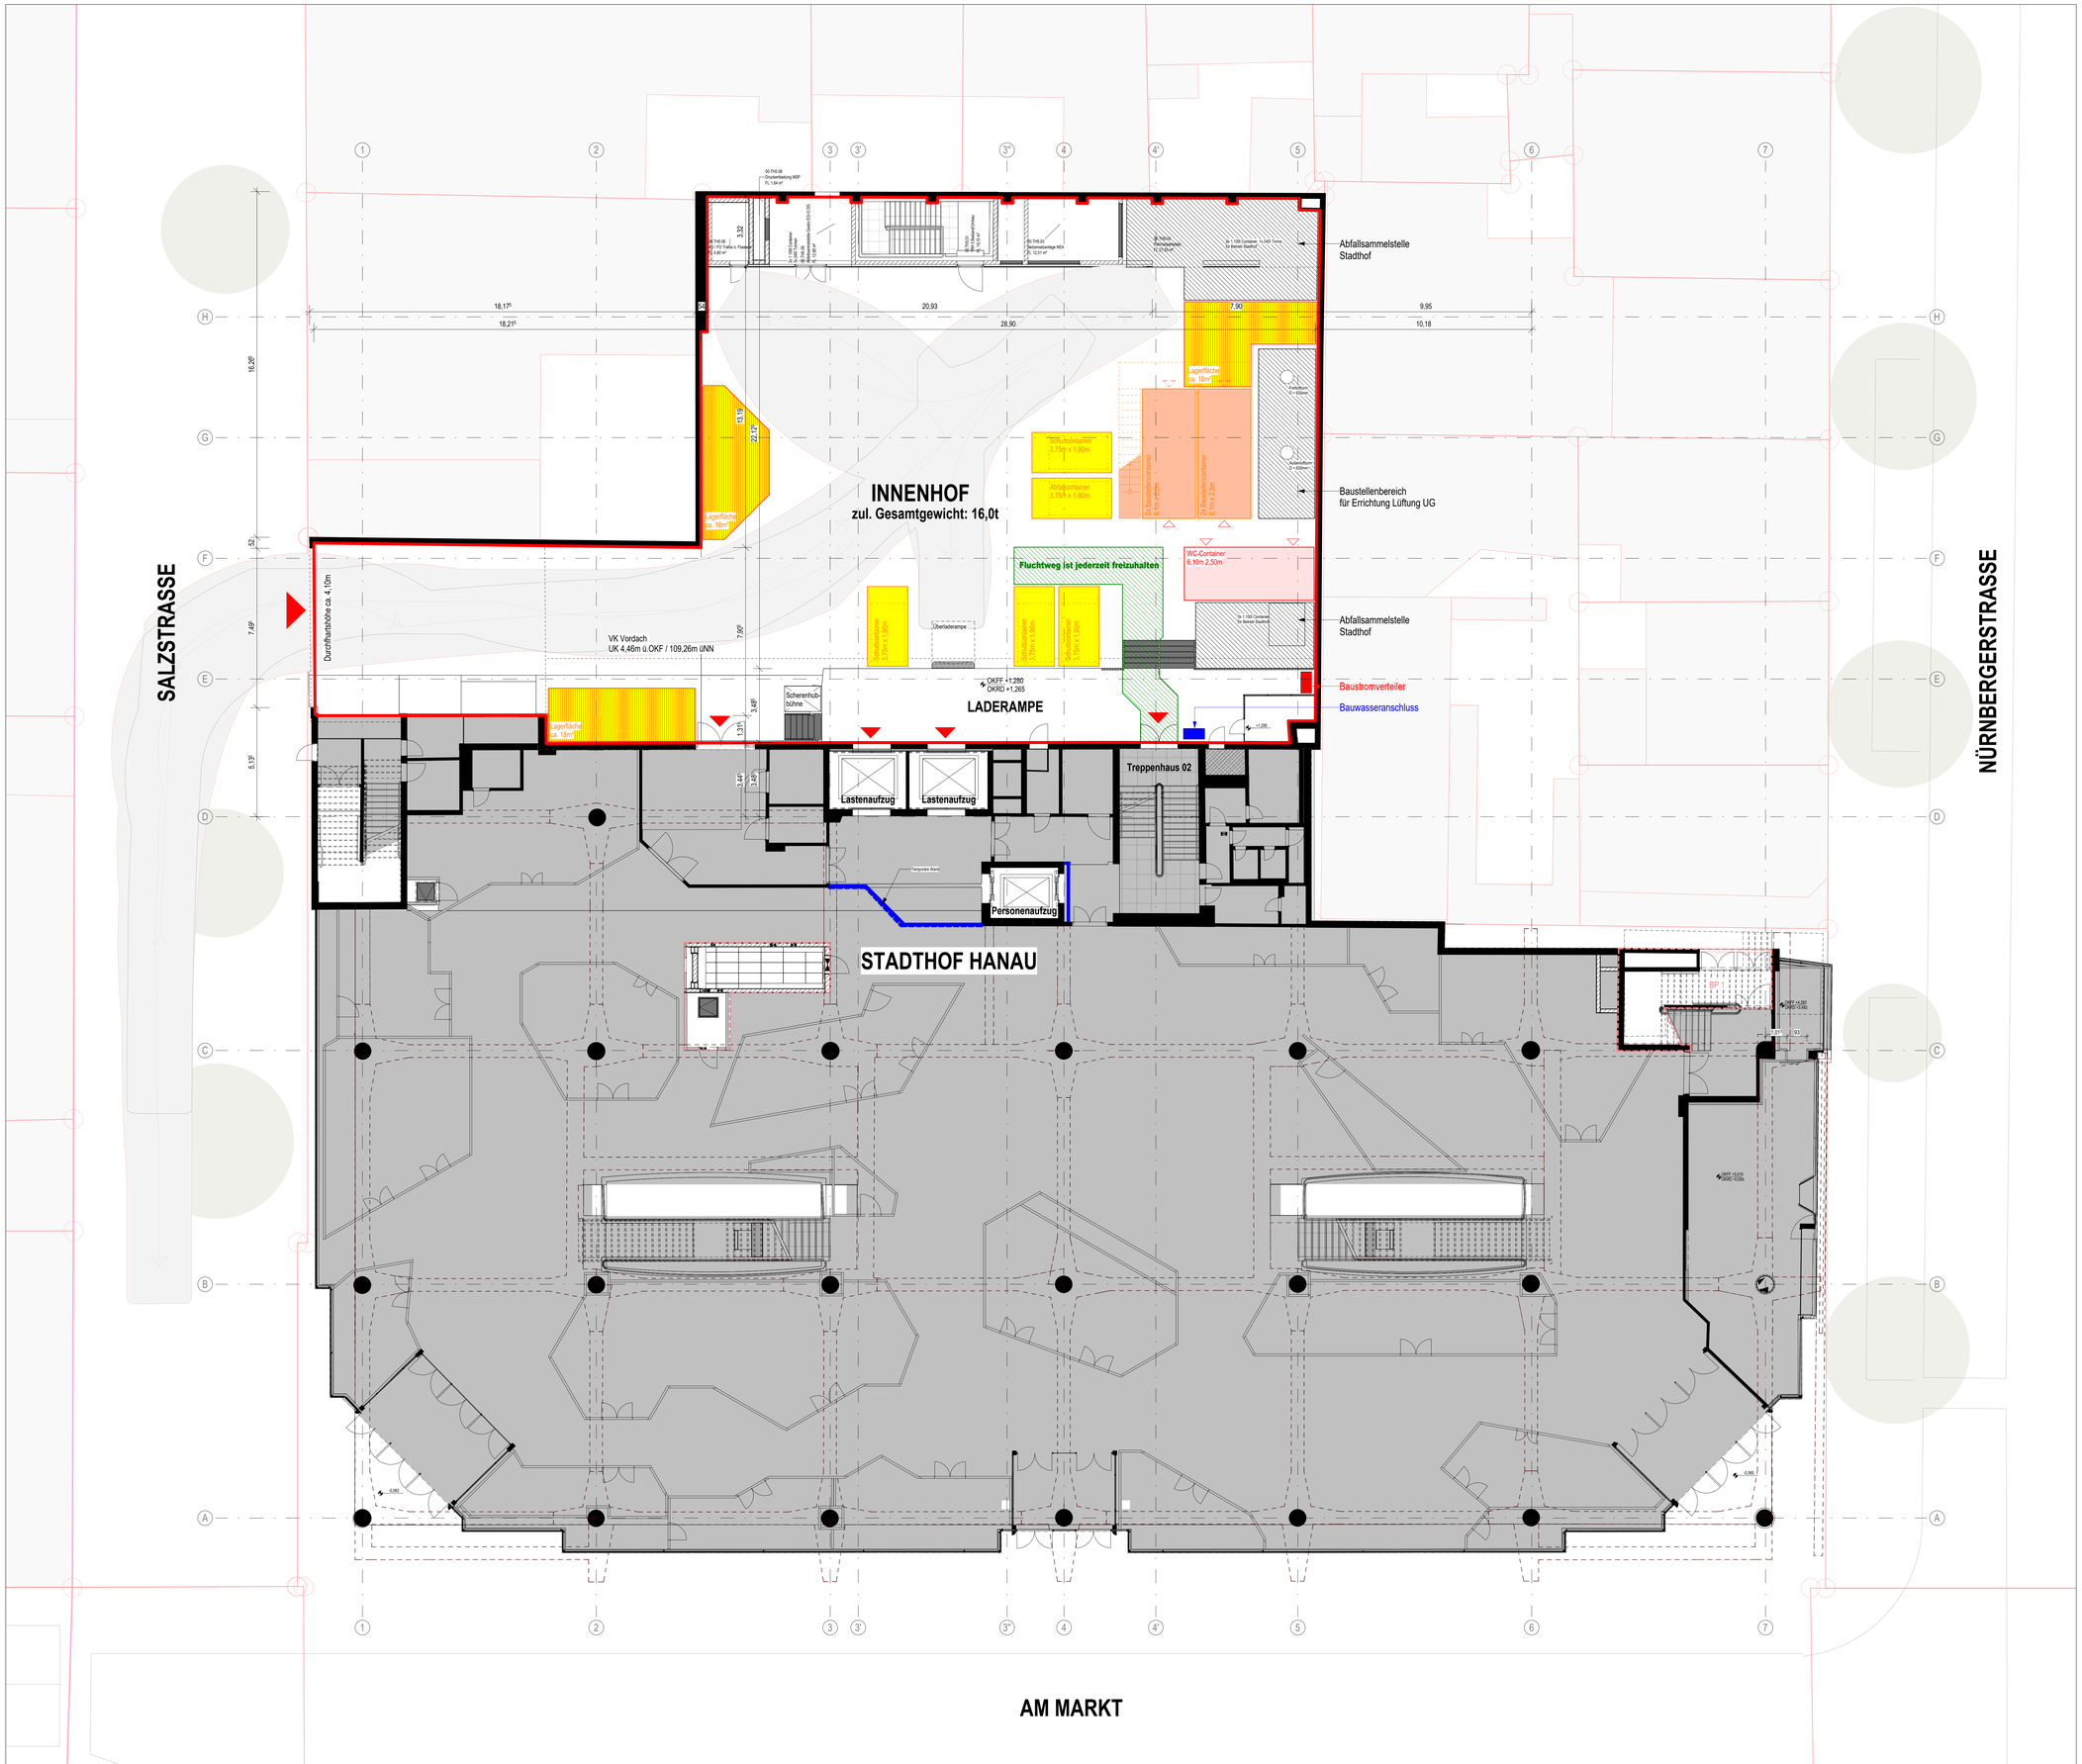


Insg. 5 Stk. à 3,75m x 1,90m — Schuttcontainer

Insg. 5 Stk. à 6,10m x 2,50m — Baustellencontainer

Insg. 1 Stk. à 6,10m x 2,50m — WC-Container

- Lagerfläche
- Fluchtweg (jederzeit freizuhalten)
- nicht nutzbare / freizuhaltende Fläche
- Baustrom
- Bauwasser

DAS ZULÄSSIGE GESAMTGEWICHT FÜR DIE EINFAHRT IN DEN INNENHOF DARF **16,0t NICHT ÜBERSCHREITEN**!!!

DIE EINFAHRT, SOWIE DAS WENDEN UND DIE AUSFAHRT SIND NACHGEWIESEN UND DARGESTELLT FÜR:

"GROSSEN LKW" nach FGSV

- **L = 9,70m**
- **B = 2,55m**
- **Spurbreite = 2,55m**
- **Lenkwinkel = 39,2**
- **Abstand Vorderachse = 1,5m**
- **Abstand Vorderachse-Doppelachse = 5,28m**

ES KANN DURCH DIE ERSTELLUNG VON BAUWERKEN, INSTALLATION VON TGA, DER ERNEUERUNG DES INNENHOFBELAGS, o.Ä. ZEITWEISE ZU EINER EINSCHRÄNKUNG DES BEWEGUNGSBEREICHS KOMMEN.

DIE EINFAHRT IN DEN INNENHOF IST VORHER DURCH DEN UNTERNEHMER ZU PRÜFEN.

Datum	Index	Änderungen
28.07.26	00	Planunterlagen LV 103 Rohbauarbeiten

STAND	PLANNUMMER / INDEX
28.07.26	STH_GMP_AR_05_BEP_00_111_XX_00
PROJEKTNUMMER	PROJEKT
4761	Stadthof Hanau
	PLANINHALT
	BE-Plan Innenhof - Bauphase 01
PLANUNGSPHASE	LOD
Genehmigungsplanung	
MASSSTAB	PLANFORMAT
1 : 100	A0
PLANSTAND 3D-MODELL	3D-MODELL INDEX
4761_STH_ARC_GESAMT_R25Z	

BAUHERR
Bauprojekt Hanau GmbH
Baubetreuungs und Projektentwicklungsgesellschaft mbH 63450 Hanau
Am Markt 14-18, 63450 Hanau

PROJEKTADRESSE
Am Markt 2

gmp

OBJEKTPLANER
gmp Generalplanungsgesellschaft mbH
Elbchaussee 139, 22763 Hamburg

gmp

GENERALPLANER
gmp Generalplanungsgesellschaft mbH
Elbchaussee 139, 22763 Hamburg

Gebäudenull +0,00m = +104,80m ü.NN.