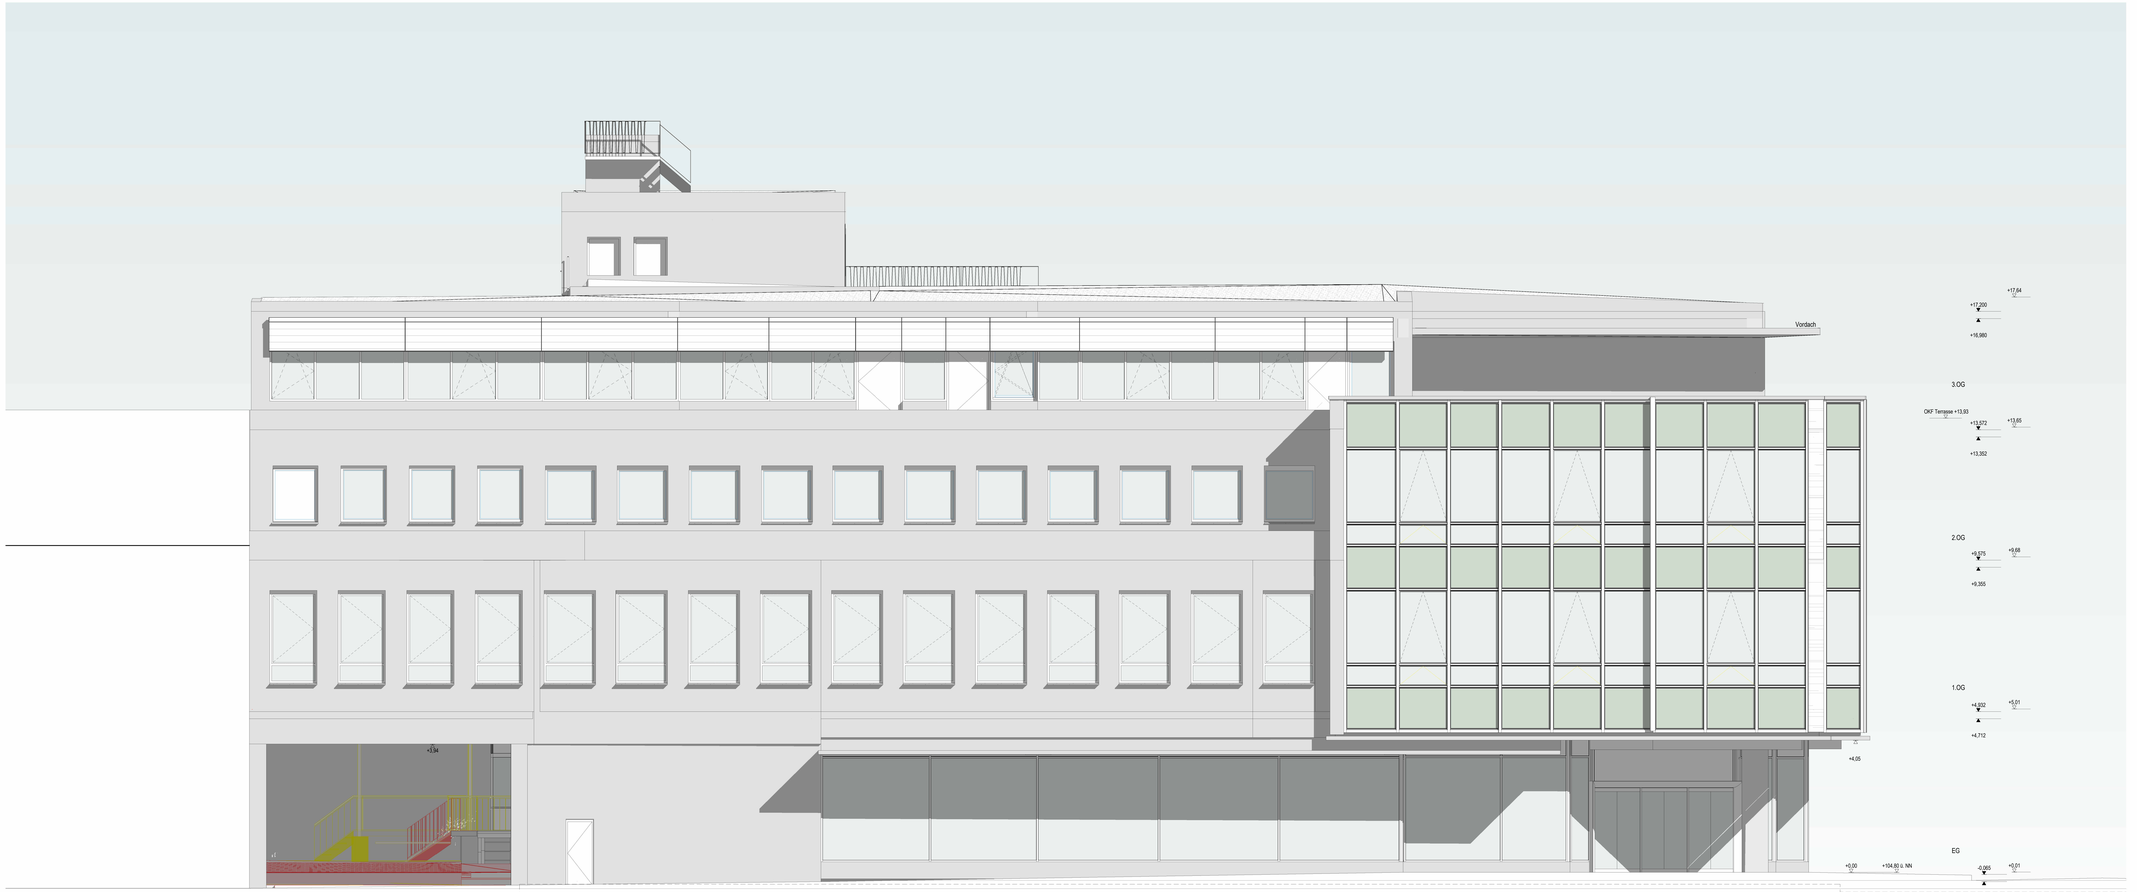


23.10.2026	00	Freigabe Bauherr
Datum	Index	Änderungen

Alle Maße, Höhenkoten und Bestandsdarstellungen in diesem Plan basieren auf den vorhandenen Bestandsunterlagen und sind vor Ort eigenverantwortlich zu überprüfen. Durch den Ausführenden ist zeitgerecht ein örtliches Aufmaß zu erstellen.
Ein Abgleich der tatsächlichen Maße mit den Planmaßen ist vor Baubeginn, Materialbestellung oder Werkstattplanung zwingend erforderlich.

STAND
23.10.2026

PROJEKTNUMMER
4761

PLANNUMMER / INDEX
STH_GMP_AR_05_ANS_NX_312_XX_00

PROJEKT
Stadthof Hanau

PLANINHALT
Ansicht Nord - Abbruch/Neubau
Bauphase 01

PLANUNGSPHASE
Ausführungsplanung

LOD

MAßSTAB
1 : 50

PLANFORMAT
A0+ (841x1189mm)

PLANSTAND 3D-MODELL
4761_STH_ARC_GESAMT_R25Z

3D-MODELL INDEX

BAUHERR
Bauprojekt Hanau GmbH
Baubetreuungs und Projektentwicklungsgesellschaft mbH 63450 Hanau
Am Markt 16-18, 63450 Hanau

PROJEKTADRESSE
Am Markt 2

gmp

OBJEKTPLANER
gmp Generalplanungsgesellschaft mbH
Elbchaussee 139, 22763 Hamburg

gmp

GENERALPLANER
gmp Generalplanungsgesellschaft mbH
Elbchaussee 139, 22763 Hamburg

Gebäudeentf. +0.00m = +104.80m ü.NN.