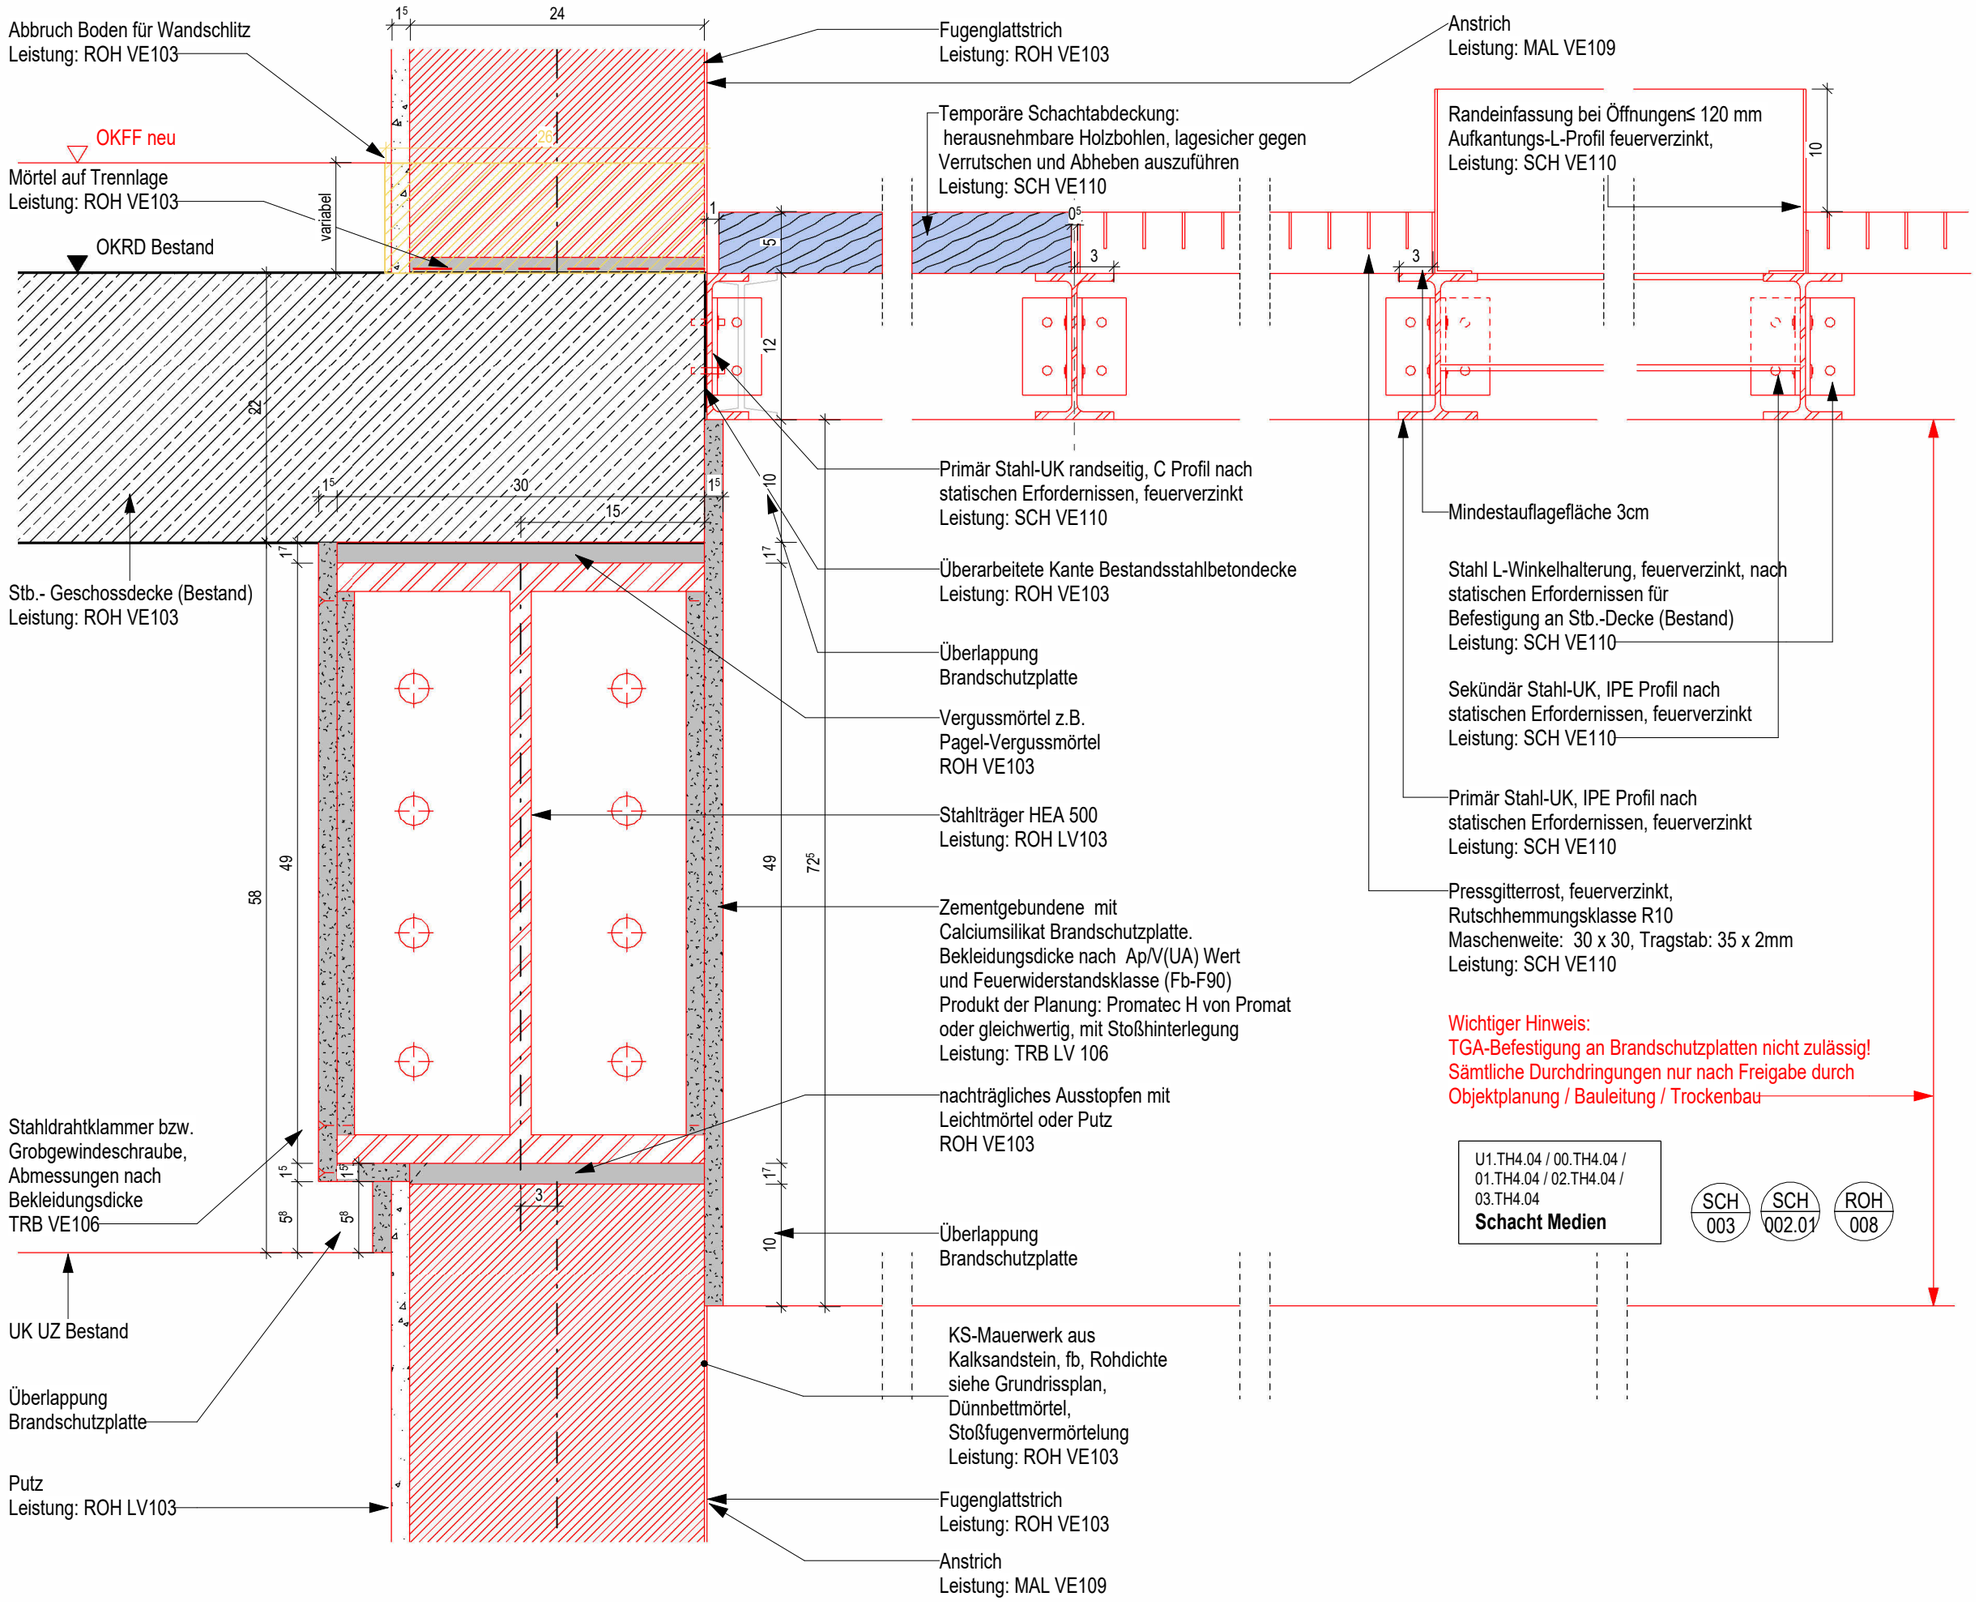


ROH 007_Medienschacht - SC Stahlträger M 1 : 5

PLANNUMMER / INDEX

STH_GMP_AR_05_DET_ROH_007_XX

Gebäudenull +0.00m = +104.80m ü.NN.

INDEX 03

PLANINHALT

SC Stahlträger Medienschacht
UG - 3.OG

23.10.2026	03	Freigabe Bauherr
22.09.2026	02	Planunterlagen LV 106 Update 02
07.09.2026	01	Planunterlagen LV 110 Schlosser Planpaket 02 / Update 01
28.07.26	00	Planunterlagen LV 103 Rohbauarbeiten
Datum	Index	Änderungen

FREIGABEFELD

QR CODE

PROJEKT

Stadthof Hanau

BAUHERR

Bauprojekt Hanau GmbH
Baubetreuungs und Projektentwicklungsgesellschaft mbH
Am Markt 14-18, 63450 Hanau

ARCHITEKT

gmp Generalplanungsgesellschft mbH
Elbchaussee 139, 22763 Hamburg

gmp

PLANVERFASSER

gmp Generalplanungsgesellschaft mbH
Elbchaussee 139, 22763 Hamburg

gmp

PLANSTAND 3D-MODELL

4761_STH_ARC_GESAMT_R25Z

STAND

28.07.2026

PLANUNGSPHASE

Ausführungsplanung

INDEX 03

PLANNUMMER

STH_GMP_AR_05_DET_ROH_007_XX

PLANINHALT

SC Stahlträger Medienschacht
UG - 3.OG

PLANTEIL

MASSSTAB 1 : 5

PLANFORMAT A3