


Kundentreppe UG

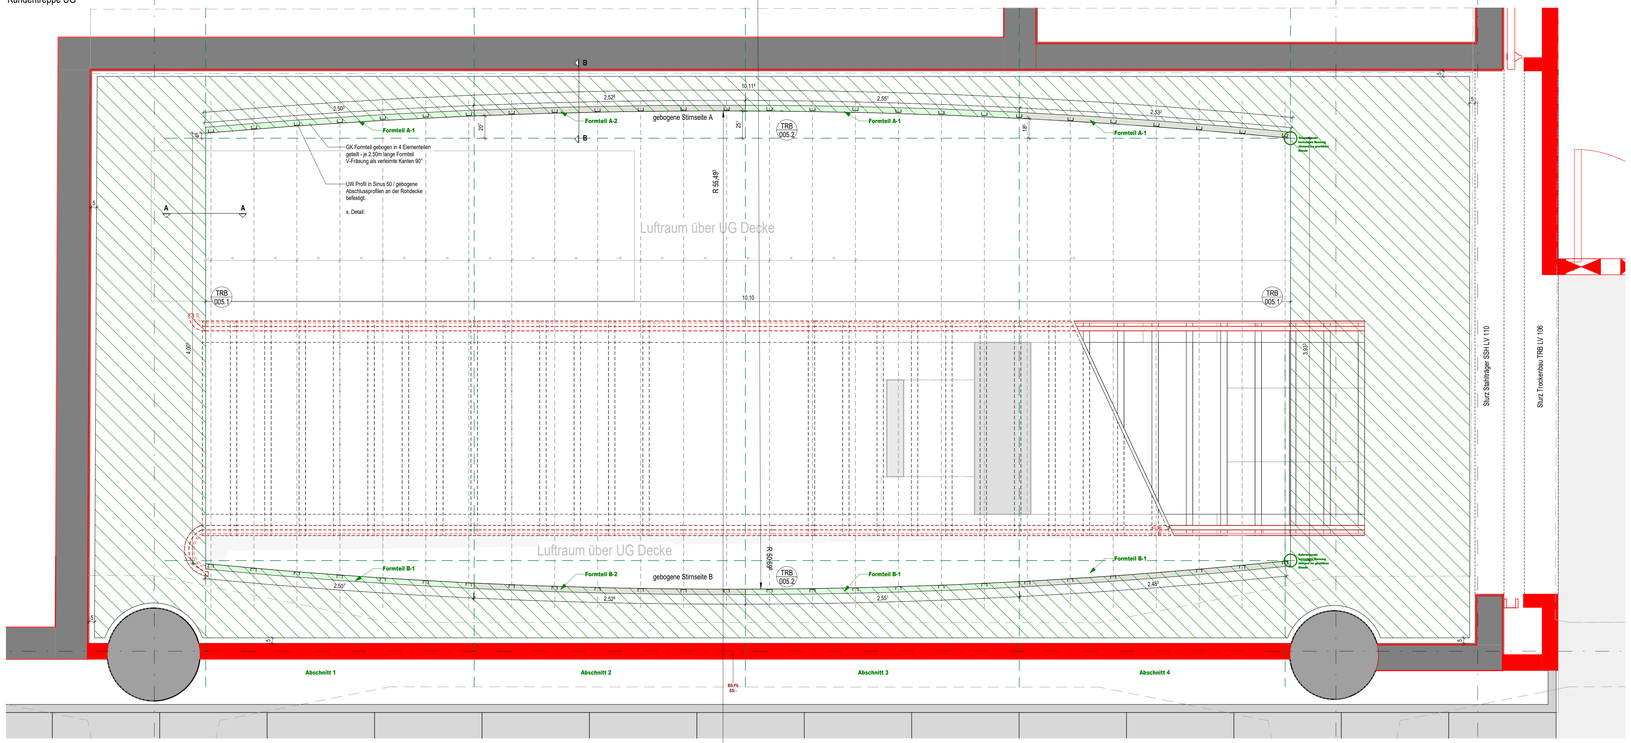

TRB 005_U1_GR_GK AHD_Kundentreppe M 1 : 20

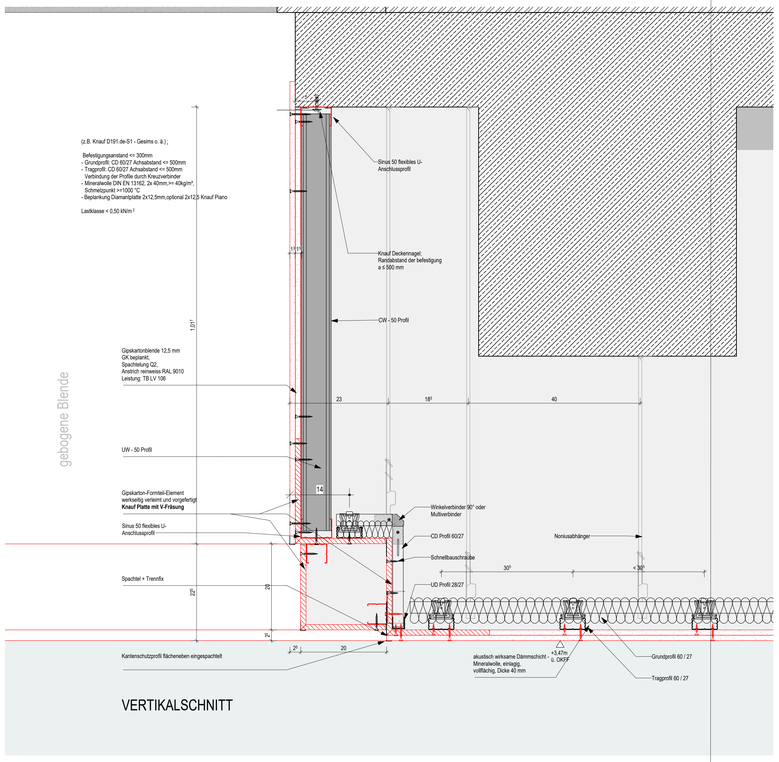

TRB_005.2_UG_SC_TRB_AHD_Kundentreppe_Schnitt B-B_Längstseite gewölbt mit Gesims M 1 : 5

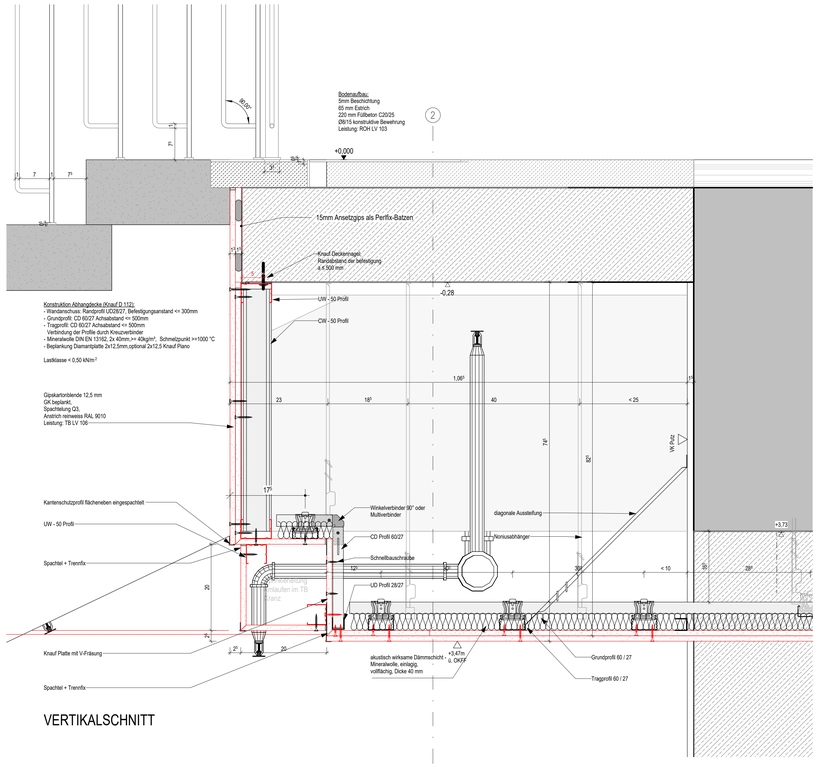

TRB_005.1_UG_SC_TRB AHD Kundentreppe_Schnitt A-A_ Stirnseite gerade mit Gesims M 1 : 5



Biegetechnik-Formteile - werkseitig verleimt
Bogenelement Radius > 2500mm = Achsabstand Tragprofil von max. 400 mm



zb. Knauf Sinus 50 UW Profil für gebogene Wände



Winkelverbinder 90° für CD60/27 zur Verbindung von Profilen im rechten Winkel



02.11.2026	01	Planunterlagen LV 106 Trockenbauarbeiten
31.08.26	00	Planunterlagen LV 106 Trockenbau
Datum	Index	Änderungen

Alle Maße, Höhenkoten und Bestandsdarstellungen in diesem Plan basieren auf den vorhandener Bestandsunterlagen und sind vor Ort eigenverantwortlich zu überprüfen. Durch den Ausführenden ist zwingend ein örtliches Aufmaß zu erstellen.
Ein Abgleich der tatsächlichen Maße mit den Planmaßen ist vor Baubeginn, Materialbestellung oder Werkstattplanung zwingend erforderlich.

STAND
02.11.2026

PLANNUMMER / INDEX
STH_GMP_AR_05_DET_TRB_005_XX_01

PROJEKTNUMMER
4761

PROJEKT
Stadthof Hanau

PLANINHALT
GK-Abhangdecke über Kundentreppe
1. Untergeschoss

PLANUNGSPHASE
Genehmigungsplanung

LOD

MASSSTAB
Wie angezeigt

PLANFORMAT
A0

PLANSTAND 3D-MODELL
4761_STH_ARC_GESAMT_R25Z

3D-MODELL INDEX

BAUHERR
Bauprojekt Hanau GmbH
Baubetreuungs und Projektentwicklungsgesellschaft mbH
Am Markt 14-18, 63450 Hanau

PROJEKTADRESSE
Am Markt 2
63450 Hanau

OBJEKTPLANER
gmp Generalplanungsgesellschaft mbH
Elbchaussee 139, 22763 Hamburg

GENERALPLANER
gmp Generalplanungsgesellschaft mbH
Elbchaussee 139, 22763 Hamburg

Gebäudenull +0.00m = +104.80m ü.NN.