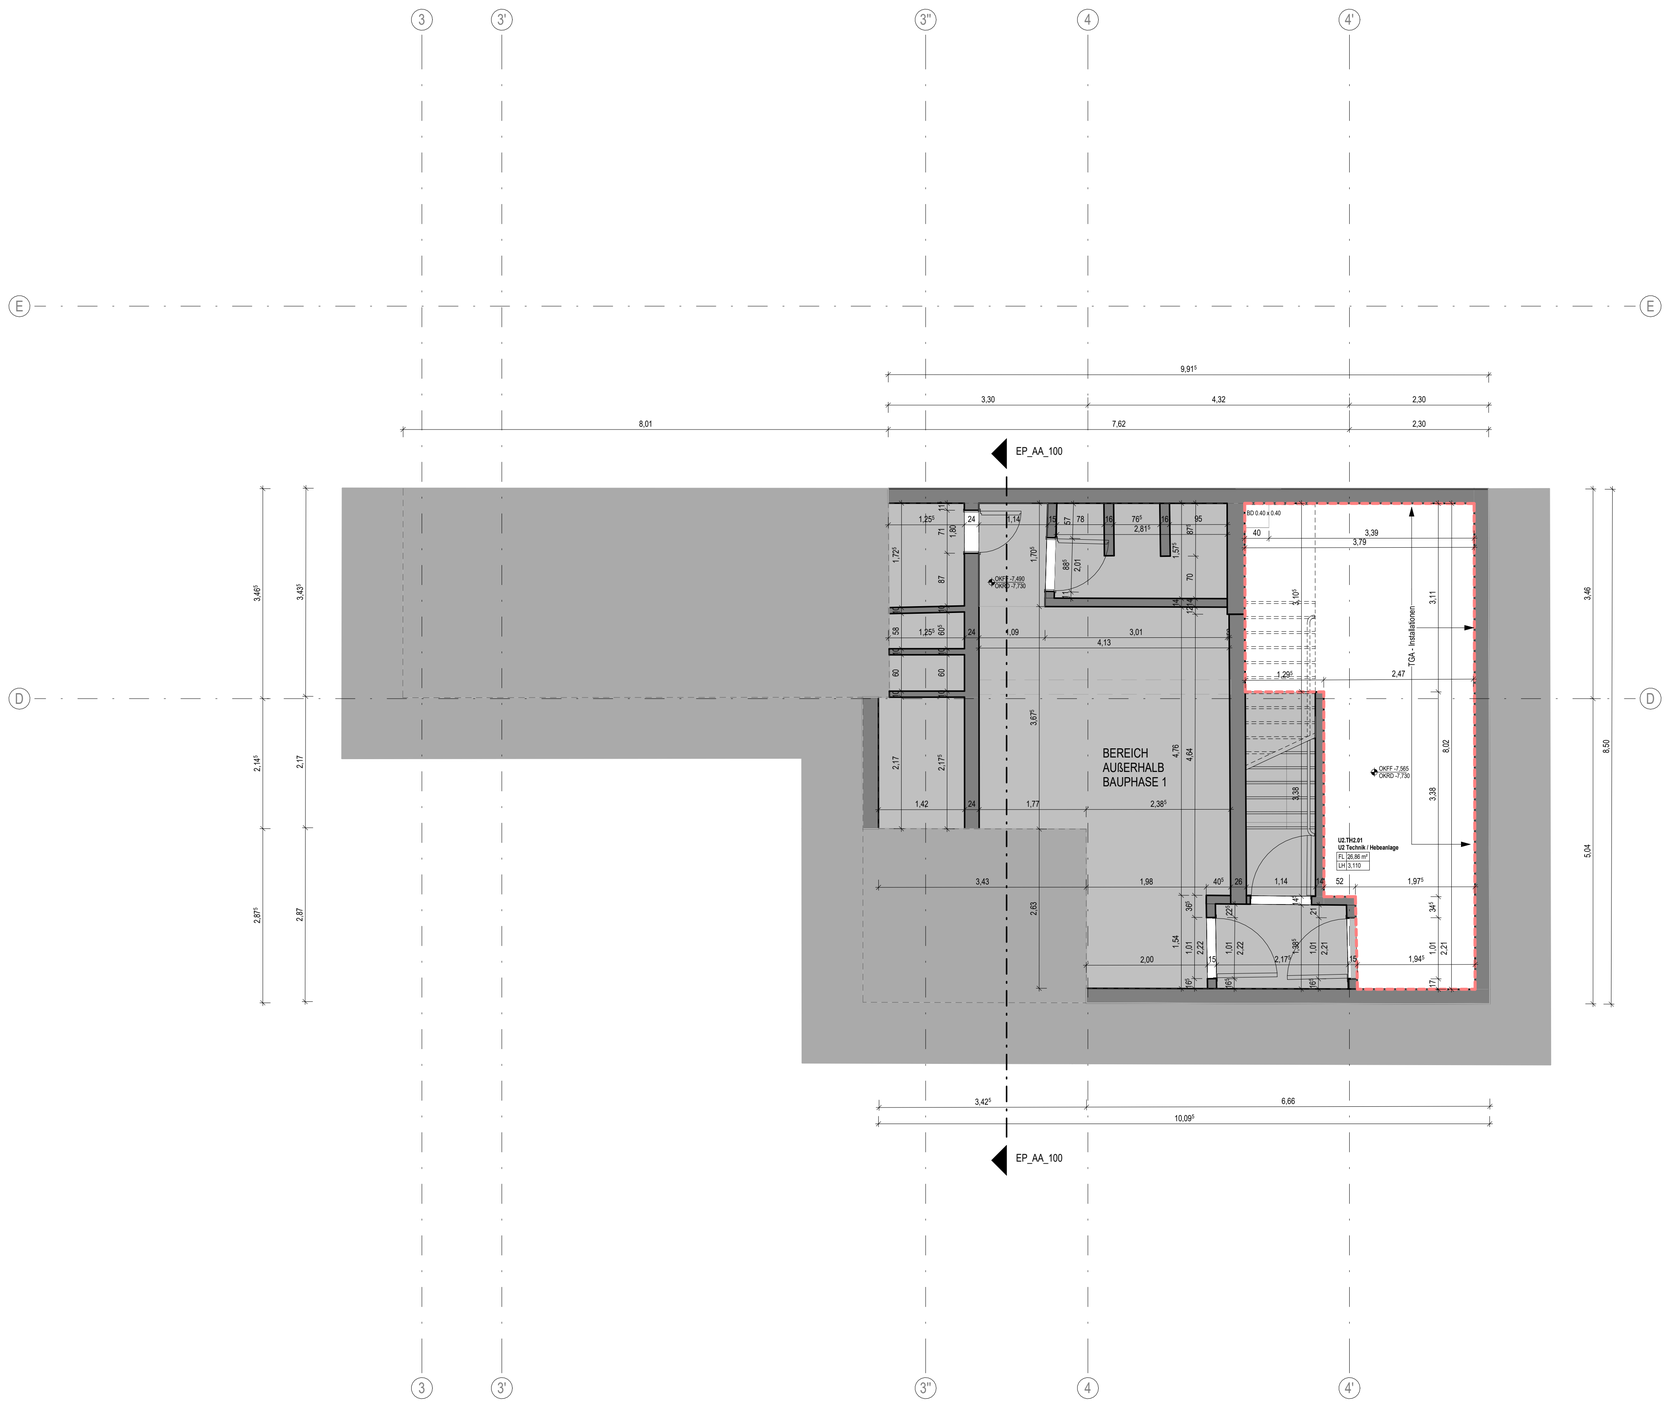



## LEGENDE

- Stahlbeton
- Stahlkonstruktion
- Beton, unbewehrt
- Betonfertigteil
- Mauerwerk
- Gipskarton
- Holz
- Wärmedämmung, Hartschaum
- Wärmedämmung, Mineralfaser

Darstellung Höhen im Grundriss

OKFF = Oberkante Fertigfußboden
OKRD = Oberkante Rohdecke

Darstellung Höhen in Schnitten

OKFF / OKRD / UKFD / UKRD

Höhensystem : Baunull = +104.80m ü. NHN

Höhenmaße beziehen sich auf OKFF

Höhenkoten Gelände beziehen sich auf NHN

## ABKÜRZUNGEN:

| | |
|---|---|
| BW | Brandwand |
| BWQ | feuerbeständig - Brandwand Qualität |
| fb | feuerbeständig |
| fh | feuerhemmend |
| hf | hochfeuerhemmend |
| nb | nicht brennbar |
| RS | rauchdicht |
| d | dichtschließend |
| s | selbstschließend |
| FS AT | Fahrschacht-Abschlusstür |
| BSV fb | Brandschutzverglasung feuerbeständig |
| RF | Rohfußboden |
| FF | Fertigfußboden |
| RD | Rohdecke |
| FD | Fertigdecke |
| ZWD | Zwischendecke |
| OK | Oberkante |
| UK | Unterkante |
| UZ | Unterzug |
| ÜZ | Überzug |
| BRH | Brüstungshöhe von OKFF bis OK Fertigbrüstung |
| BD | Bodendurchbruch |
| DD | Deckendurchbruch |
| WD | Wanddurchbruch |
| WHD | Wandhydrant |

RAUMSTEMPEL

Raumnummer
Raumbezeichnung
Fläche in m²
Raumhöhe

- Für die CAD-Bearbeitung gilt:
  Alle unvermaßten Bauteile sind rein informativ und vorbehaltlich der weiterführenden Ausführungs- und Genehmigungsplanung
- Darstellung der Küchenplanung, Lichtplanung, Außenanlagenplanung, TGA-Gewerke, etc. nur nachrichtlich.
  Verbindliche Planung siehe gesonderte Fachplanerunterlagen.

| Datum | Index | Änderungen |
|---|---|---|
| 31.08.2026 | 00 | Vorabzug |

Alle Maße, Höhenkoten und Bestandsdarstellungen in diesem Plan basieren auf den vorhandenen Bestandsunterlagen und sind vor Ort eigenverantwortlich zu überprüfen.
Durch den Ausführenden ist zwingend ein örtliches Aufmaß zu erstellen.
Ein Abgleich der tatsächlichen Maße mit den Planmaßen ist vor Baubeginn, Materialbestellung oder Werkstattplanung zwingend erforderlich.

| STAND | PLANNUMMER / INDEX |
|---|---|
| 31.08.2026 | STH_GMP_AR_05_GRP_U2_241_VA_00 |
| PROJEKTNUMMER | PROJEKT |
| 4761 | Stadthof Hanau |
| | PLANINHALT |
| | Grundriss UG2 - Bauphase 1 |
| PLANUNGSPHASE | LOD |
| Ausführungsplanung | |
| MASSSTAB | PLANFORMAT |
| 1 : 50 | A0 |
| PLANSTAND 3D-MODELL | INDEX |
| 4761_STH_ARC_GESAMT_R25Z | |

BAUHERR
Bauprojekt Hanau GmbH
Baubetreuungs und Projektentwicklungsgesellschaft mbH
Am Markt 14-18, 63450 Hanau

OBJEKTADRESSE
Am Markt 2
63450 Hanau

gmp
OBJEKTPLANER
gmp Generalplanungsgesellschaft mbH
Elbchaussee 139, 22763 Hamburg

gmp
GENERALPLANER
gmp Generalplanungsgesellschaft mbH
Elbchaussee 139, 22763 Hamburg

VORABZUG

Gebäudenull +0.00m = +104.80m ü.NN.