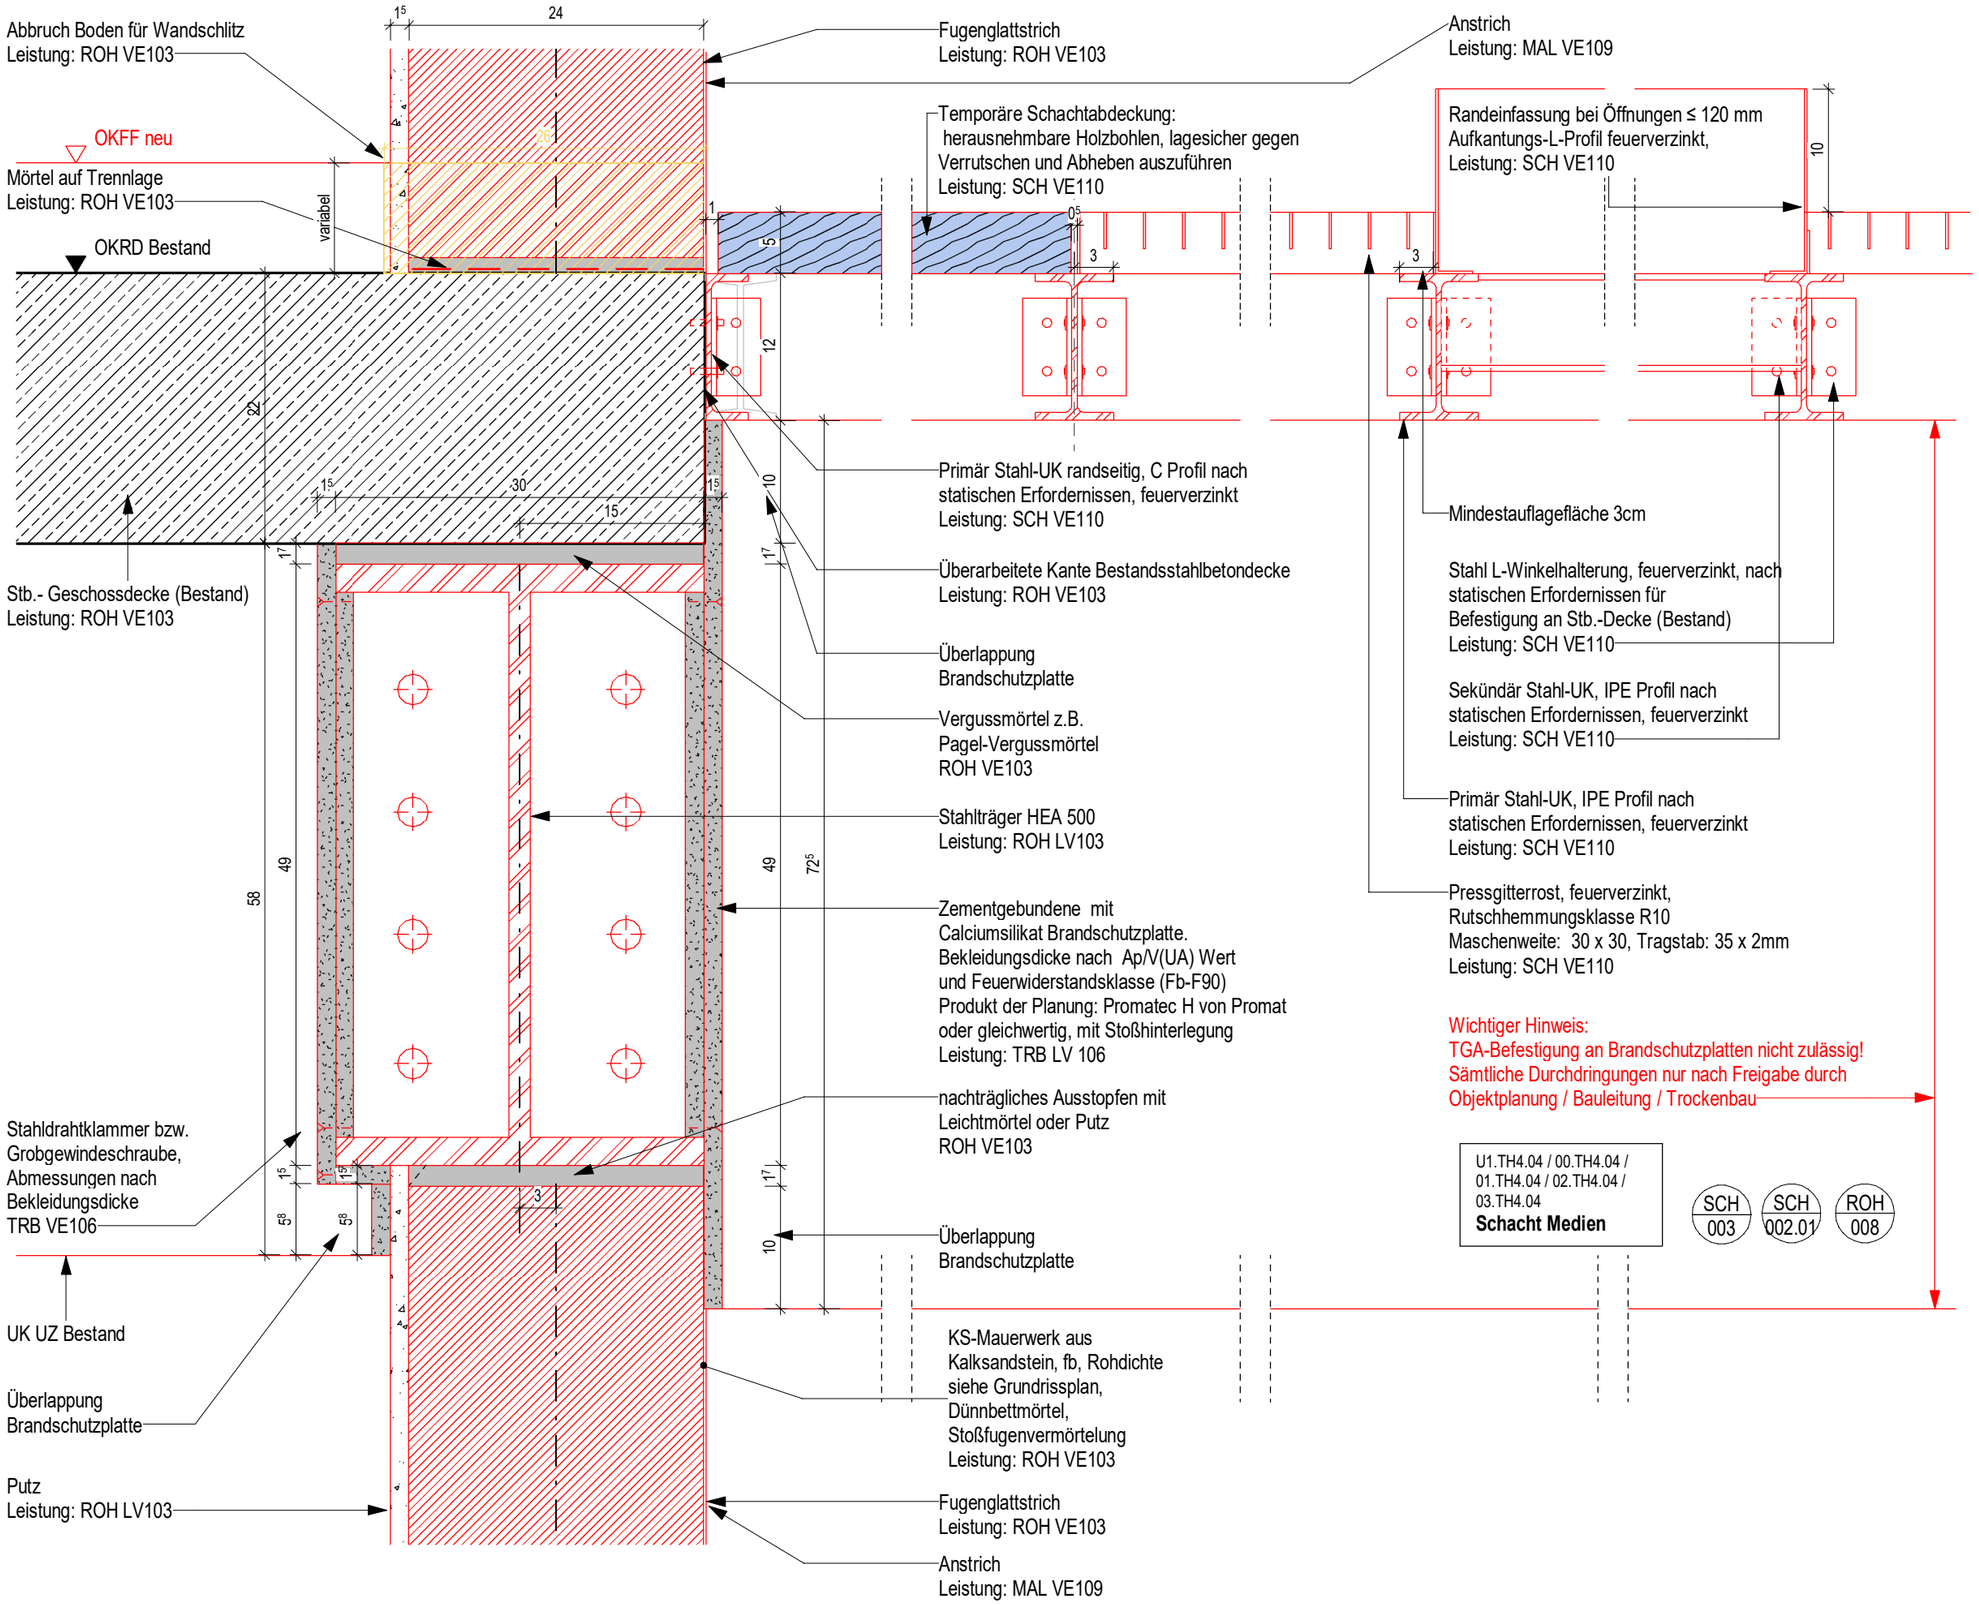


ROH 007_Medienschacht - SC Stahlträger M 1 : 5

PLANNUMMER / INDEX

STH_GMP_AR_05_DET_ROH_007_VA

Gebäudenull +0.00m = +104.80m ü.NN.

INDEX 01

PLANINHALT

SC Stahlträger Medienschacht
UG - 3.OG

07.09.2026	01	Planunterlagen LV 110 Schlosser Planpaket 02 / Update 01
28.07.26	00	Planunterlagen LV 103 Rohbauarbeiten
Datum	Index	Änderungen

FREIGABEFELD

QR CODE

PROJEKT

Stadthof Hanau

BAUHERR

Bauprojekt Hanau GmbH
Baubetreuungs und Projektentwicklungsgesellschaft mbH
Am Markt 14-18, 63450 Hanau

ARCHITEKT

gmp Generalplanungsgesellschft mbH
Elbchaussee 139, 22763 Hamburg

gmp

VORABZUG

PLANVERFASSER

gmp Generalplanungsgesellschaft mbH
Elbchaussee 139, 22763 Hamburg

gmp

PLANSTAND 3D-MODELL

4761_STH_ARC_GESAMT_R25Z

STAND

PLANUNGSPHASE INDEX

Ausführungsplanung 01

PLANNUMMER

STH_GMP_AR_05_DET_ROH_007_VA

PLANINHALT

SC Stahlträger Medienschacht
UG - 3.OG

PLANTEIL MASSSTAB PLANFORMAT

1 : 5 A3