


(*) Wichtiger Hinweis: TGA-Befestigung an Brandschutzplatten nicht zulässig!
Sämtliche Durchdringungen nur nach Freigabe durch Objektplanung / Bauleitung / Trockenbau

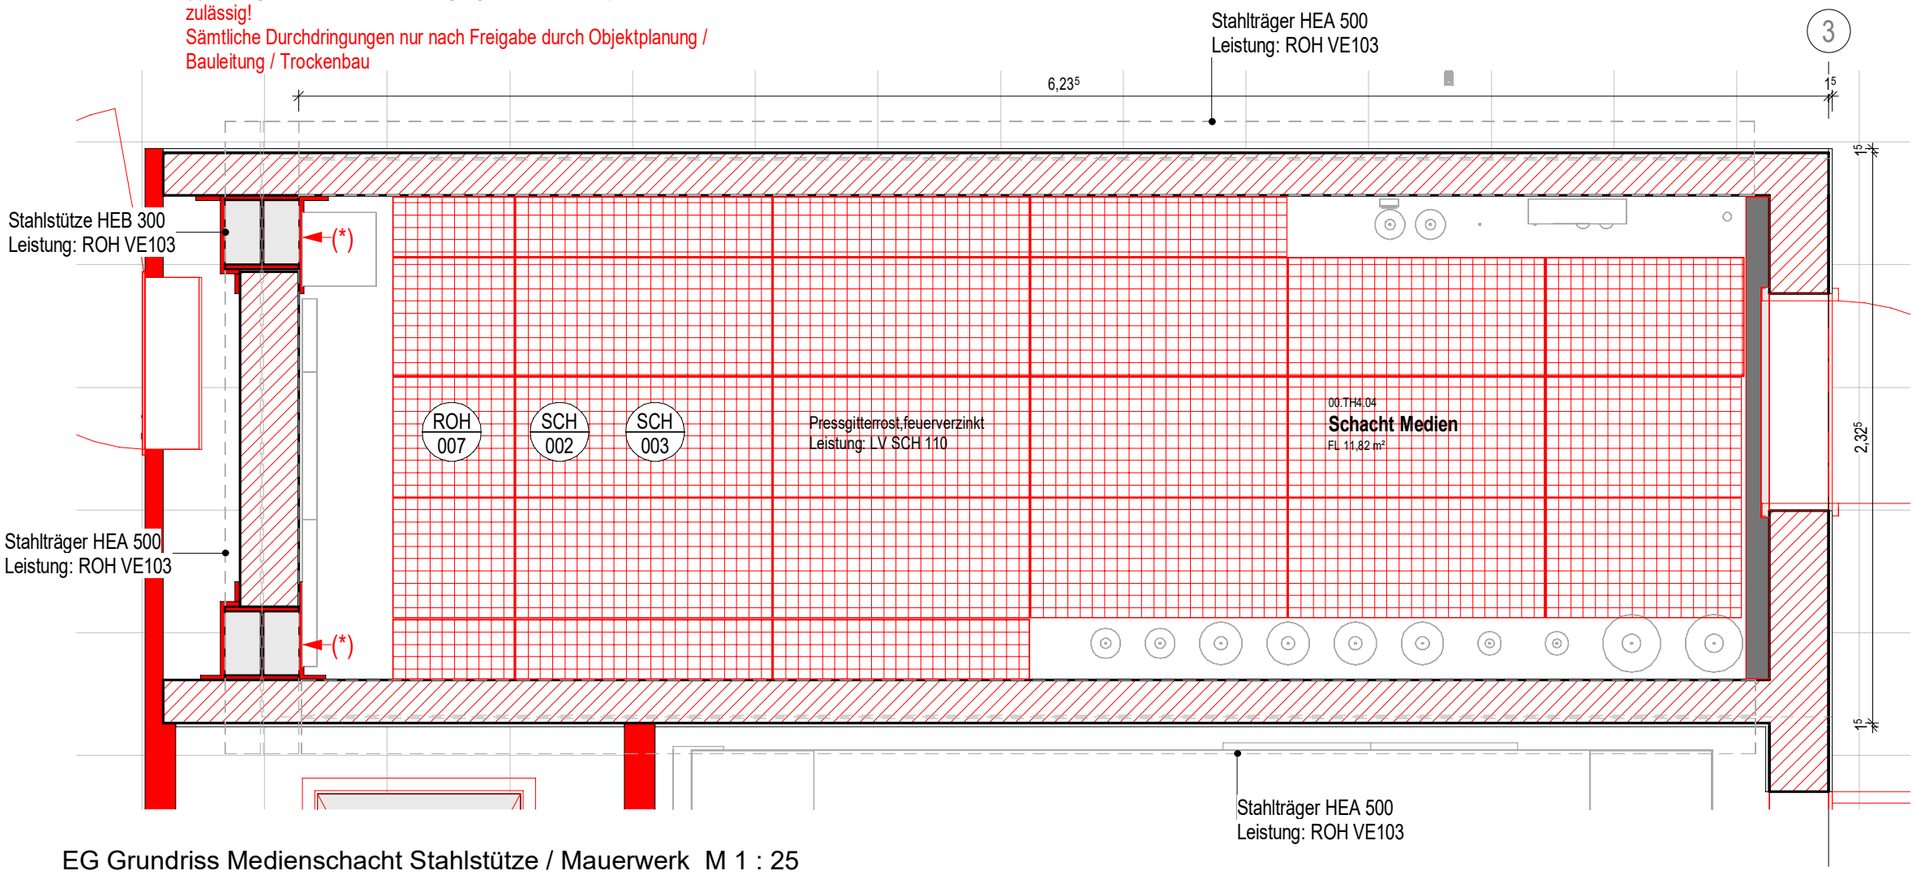

EG Grundriss Medienschacht Stahlstütze / Mauerwerk M 1 : 25

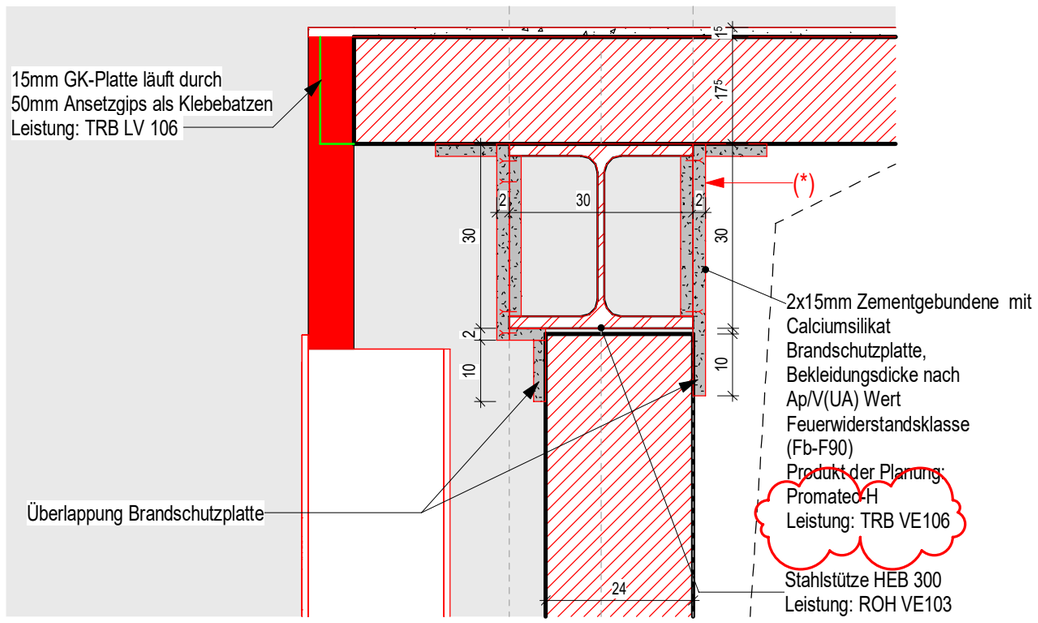

EG Detal Medienschacht Stahlstütze / Mauerwerk M 1 : 10

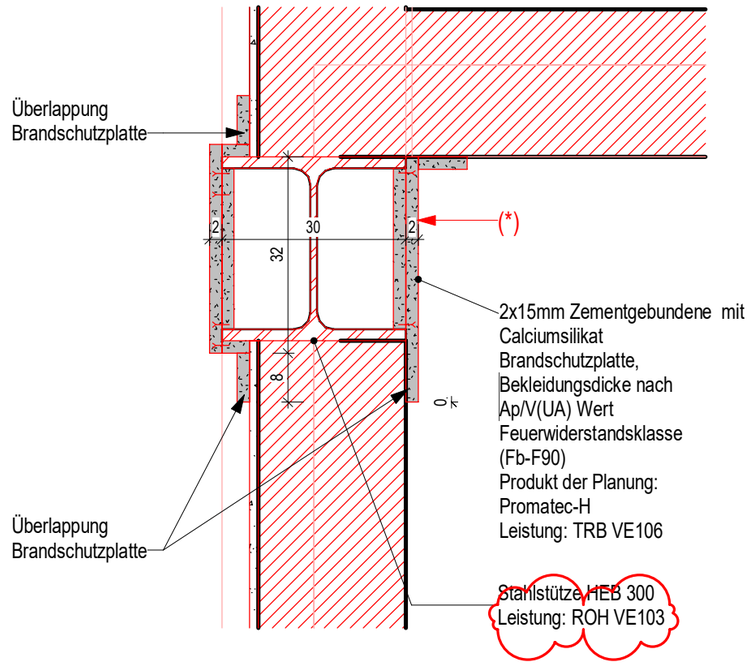

UG Grundrissausschnitt Medienschacht Stahlstütze / Mauerwerk M 1 : 10

PLANNUMMER / INDEX
STH_GMP_AR_05_DET_ROH_008_VA

Gebäudenull +0.00m = +104.80m ü.NN.
INDEX 02

PLANINHALT
GR Stahlstütze Medienschacht EG/UG
Mauerwerk - Stahlstütze

07.09.2026	02	Planunterlagen LV 110 Schlosser Planpaket 02 / Update 01
29.07.26	01	Planunterlagen Fortschreibung LV 103 Rohbauarbeiten
28.07.26	00	Planunterlagen LV 103 Rohbauarbeiten
Datum	Index	Änderungen

FREIGABEFELD

QR CODE

PROJEKT
Stadthof Hanau

BAUHERR
Bauprojekt Hanau GmbH
Baubetreuungs und Projektentwicklungsgesellschaft mbH
Am Markt 14-18, 63450 Hanau

ARCHITEKT
gmp Generalplanungsgesellschft mbH
Elbchaussee 139, 22763 Hamburg
gmp

PLANVERFASSER
gmp Generalplanungsgesellschaft mbH
Elbchaussee 139, 22763 Hamburg
gmp

VORABZUG

PLANSTAND 3D-MODELL
4761_STH_ARC_GESAMT_R25Z

STAND

PLANUNGSPHASE: Ausführungsplanung
INDEX: 02

PLANNUMMER
STH_GMP_AR_05_DET_ROH_008_VA

PLANINHALT
GR Stahlstütze Medienschacht EG/UG
Mauerwerk - Stahlstütze

PLANTEIL
MASSSTAB: Wie angezeigt
PLANFORMAT: A3