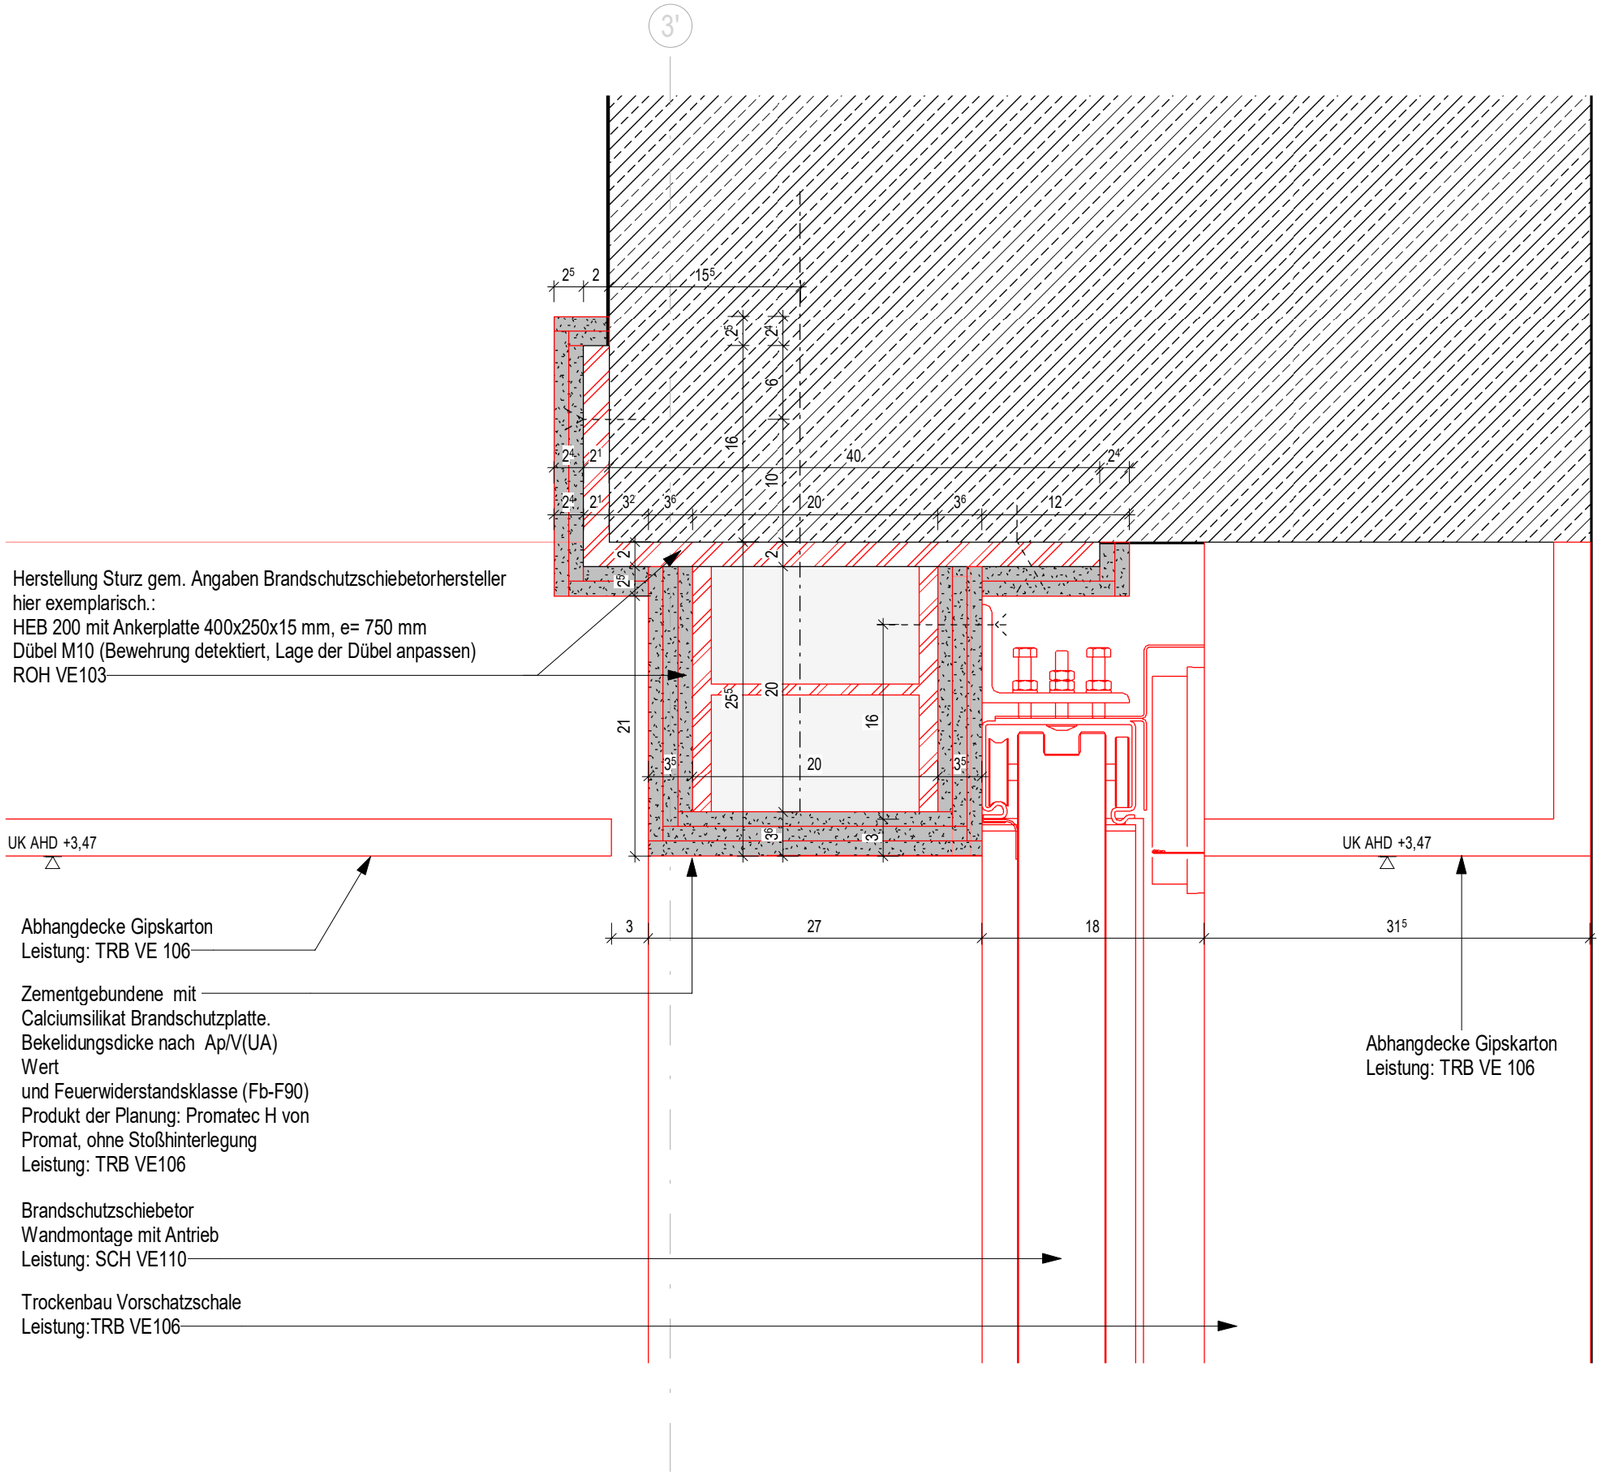


ROH 009_Sturz Brandschutzschiebetor M 1 : 5

PLANNUMMER / INDEX

STH_GMP_AR_05_DET_ROH_009_VA

Gebäudenull +0.00m = +104.80m ü.NN.

INDEX 01

PLANINHALT

SC Brandschutzschiebetorsturz UG

31.08.26	01	Planunterlagen LV 110 Schlosser und Metalltüren
28.07.26	00	Planunterlagen LV 103 Rohbauarbeiten
Datum	Index	Änderungen

FREIGABEFELD

QR CODE

PROJEKT

Stadthof Hanau

BAUHERR

Bauprojekt Hanau GmbH
Baubetreuungs und Projektentwicklungsgesellschaft mbH
Am Markt 14-18, 63450 Hanau

ARCHITEKT

gmp Generalplanungsgesellschaft mbH
Elbchaussee 139, 22763 Hamburg

gmp

PLANVERFASSER

gmp Generalplanungsgesellschaft mbH
Elbchaussee 139, 22763 Hamburg

gmp

VORABZUG

PLANSTAND 3D-MODELL

4761_STH_ARC_GESAMT_R25Z

STAND

PLANUNGSPHASE Ausführungsplanung

INDEX 01

PLANNUMMER

STH_GMP_AR_05_DET_ROH_009_VA

PLANINHALT

SC Brandschutzschiebetorsturz UG

PLANTEIL

MASSSTAB 1 : 5

PLANFORMAT A3