Stahlblechtür in Rohbauwand / Trockenbauwand
EI2 30-S200 C5 / EI2 90-S200 C5 / S200 C5 / -

- Stahl-Umfassungszarge: Aus verzinktem Stahlblech, 3-seitig umlaufend, einfach gefalzt, für den Einbau in Rohbau- oder Trockenbauwände. Umlaufende, dreiseitige, dauerelastische und auf die Brandschutzklasse abgestimmte Rauchschutz-Dichtung bzw. Anschlagsdämpfungsprofil (Kombi) im Zargenfalz. Bei Einbruchschutzanforderungen (RC) erfolgt die Zargenhinterfüllung sowie die Befestigung nach Herstellervorgabe einbruchhemmend zertifiziert.
- Stahl-Türblatt: Doppelschaliges, verzinktes Stahlblech, stumpf einschlagend (bei EI $_2$ 90 / T90-RS ist ein Dick- oder Dünnfalz zulässig). Vollflächig verklebte Brandschutz-Dämmstoffeinlage bzw. Verbundkonstruktion gemäß den jeweiligen Brandschutzanforderungen. Mittelanschlag (Stulp) mit integrierter Labyrinth-Dichtung. Bei Einbruchschutzanforderungen inklusive innenliegender Stahlverstärkungen, verdeckt liegender Aushebelsicherungen sowie einbruchhemmend zertifizierter Verriegelungstechnik und Falztreibriegel/Kantriegel am Standflügel.
- Bodendichtung: Automatisch absenkbare Bodendichtung in Rauchschutz- und Schallschutzqualität, barrierefrei in der Unterseite von Gang(- und Stand)flügel integriert, auf schwellenlosem Untergrund auflaufend.
- Türband: Geprüfte, kugelgelagerte Rollenbänder aus Edelstahl, 3D-justierbar, dreidimensional einstellbar ohne Demontage der Flügel, Ausführung und Anzahl (mindestens 2 Stück je Flügel) auf das erhöhte Flügelgewicht bei Brand- und Einbruchschutzgläsern abgestimmt.
- Schließfunktion & Koordination:Selbstschließend gemäß Türliste über geprüfte Obentürschließer (OTS) nach EN 1154. Bei zweiflügeligen Türen inklusive integrierter, mechanischer Schließfolgeregelung (SFR) im durchgehenden Gleitschienensystem zur Absicherung der korrekten Schließreihenfolge von Stand- und Gangflügel.

Abmessungen, Brandschutz-/Schallschutzanforderungen und sonstige Anforderungen, sowie Ausstattung gemäß Türliste
Leistung: SCH LV 110

SCH 005_1flg. Innentür Drehflügel Umfassungszarge Stahl

Bauabsch.	LV	Ebene	Tür-art	Typ	Brandschutz	Türnummer	In Raum: Name	Aus Raum: Name	Mieterausbau
1	110	AA_-01-OKFF	AA_344_IT_Dreh_1flg_UZ	101.0 x 226.0_StB	EI2 90-S200 C5	U1.TH5.18-1	Schleuse Mittelspannung	StBe	Nein
1	110	AA_-01-OKFF	AA_344_IT_Dreh_1flg_UZ	88.5 x 226.0_StB	EI2 30-S200 C5	U1.DEC.33-1	Verkaufsraum	UV/MSR/DV ME1	Nein
1	110	AA_-01-OKFF	AA_344_IT_Dreh_1flg_UZ	88.5 x 226.0_StB	EI2 30-S200 C5	U1.TH3.02-1	Best. Lager TRH3	Schacht Medien UG	Nein
1	110	AA_-01-OKFF	AA_344_IT_Dreh_1flg_UZ	101.0 x 226.0_StB	EI2 30-S200 C5	U1.TH4.02-1	Best. Flur TRH1	IT / ELT allg	Nein
1	110	AA_-01-OKFF	AA_344_IT_Dreh_1flg_UZ	101.0 x 226.0_StB	EI2 30-S200 C5	U1.TH4.03-1	Foyer UG Stadthof	IT / ELT	Nein
1	110	AA_-01-OKFF	AA_344_IT_Dreh_1flg_UZ	101.0 x 226.0_StB	EI2 30-S200 C5	U1.TH4.04-1	Foyer UG Stadthof	Schacht Medien UG	Nein
1	110	AA_-01-OKFF	AA_344_IT_Dreh_1flg_UZ	101.0 x 226.0_StB	EI2 30-S200 C5	U1.DEC.35-1	Flur TG	Putz+Reinigungsmaschine	Nein
1	110	AA_-01-OKFF	AA_344_IT_Dreh_1flg_UZ	101.0 x 226.0_StB	EI2 30-S200 C5	U1.DEC.29-1	Verkaufsraum	IT-Raum ME1	Nein
1	110	AA_-01-OKFF	AA_344_IT_Dreh_1flg_UZ	101.0 x 226.0_StB	EI2 30-S200 C5	U1.TH5.02-1	Best. Trafo / Lager Neu	Flur	Nein
1	110	AA_-01-OKFF	AA_344_IT_Dreh_1flg_UZ	101.0 x 226.0_StB	EI2 30-S200 C5	U1.TH2.09-1	Best.Verbindungsflur	Best. AU	Nein
1	110	AA_-01-OKFF	AA_344_IT_Dreh_1flg_UZ	88.5 x 226.0_StB	EI2 30-S200 C5	U1.S11.01-1	Verkaufsraum	Technik Schalle#11	Nein
1	110	AA_-01-OKFF	AA_344_IT_Dreh_1flg_UZ	88.5 x 226.0_StB	EI2 30-S200 C5	U1.S11.02-1	Verkaufsraum	Best. ELT+UV Schalle#11	Nein
1	110	AA_-01-OKFF	AA_344_IT_Dreh_1flg_UZ	76.0 x 213.5_StB	EI2 30-S200 C5	U1.TH3.03-1	TRH3	Best. Lager TRH3	Nein
1	110	AA_-01-OKFF	AA_344_IT_Dreh_1flg_UZ	88.5 x 213.5_StB	EI2 30-S200 C5	U1.TH3.04-1	Best. Hebeanlage+Schalle 11	TRH3	Nein
1	110	AA_-01-OKFF	AA_344_IT_Dreh_1flg_UZ	101.0 x 201.0_StB	EI2 30-S200 C5	U1.TH5.01-2	TRH 5 Innenhof	Schleuse Mittelspannung	Nein
1	110	AA_-01-OKFF	AA_344_IT_Dreh_1flg_UZ	101.0 x 226.0_StB	EI2 90-S200 C5	U1.TH5.14-1	Flur 5	HVT allg. SV	Nein
1	110	AA_-01-OKFF	AA_344_IT_Dreh_1flg_UZ	84.0 x 226.0_StB	EI2 30-S200 C5	U1.TH1.03-1	Best. Flur	Best. Hezölpumpe	Nein
1	110	AA_-01-OKFF	AA_344_IT_Dreh_1flg_UZ	94.0 x 213.5_StB	EI2 30-S200 C5	U1.KL.12-1	Best. Flur	Best. Verteilstr R.	Nein
1	110	AA_-01-OKFF	AA_344_IT_Dreh_1flg_UZ	88.5 x 213.5_StB	EI2 30-S200 C5	U1.TH1.10-1	Best. Abstellraum	Flur	Nein
1	110	AA_-01-OKFF	AA_344_IT_Dreh_1flg_UZ	113.5 x 226.0_StB	EI2 90-S200 C5	U1.TH5.03-1	Netzersatzanlage	Flur	Nein
1	110	AA_-01-OKFF	AA_344_IT_Dreh_1flg_UZ	101.0 x 220.0_StB	EI2 30-S200 C5	U1.KL.07-1	Best. Schleuse Klara 6/C	Best. Nebenraum L2	Nein
1	110	AA_-01-OKFF	AA_344_IT_Dreh_1flg_UZ	101.0 x 220.0_StB	EI2 30-S200 C5	U1.KL.02-1	Best. Schleuse Klara 6/C	Best. Verteilstr R.FO	Nein
1	110	AA_-01-OKFF	AA_344_IT_Dreh_1flg_UZ	101.0 x 226.0_StB	EI2 30-S200 C5	U1.TH5.13-1	HVT allg. AV	Flur ELT	Nein
1	110	BB_-01-OKFF	AA_344_IT_Dreh_1flg_UZ	101.0 x 226.0_StB	-	U1.DEC.35-2	Rolltreppe Nav	Putz+Reinigungsmaschine	Nein
1	110	AA_00-OKFF	AA_344_IT_Dreh_1flg_UZ	88.5 x 226.0_StB	EI2 30-S200 C5	00.TH4.04-2	Best. Verkauf	Zugangsluke Sprinklertank	Nein
1	110	AA_00-OKFF	AA_344_IT_Dreh_1flg_UZ	88.5 x 213.5_StB	EI2 30-S200 C5	00.TH4.08-1	BOC Empfang	Zugangsluke Wassertank	Nein
1	110	AA_02-OKFF	AA_344_IT_Dreh_1flg_UZ	101.0 x 226.0_StB	EI2 30-S200 C5	02.TH3.02-1	Best.Technik	TRH 3	Nein


SCH 005_1-/2-flg. Innentür Drehflügel Umfassungszarge Stahl, Schacht (4-seitig)

Bauabsch.	LV	Ebene	Tür-art	Typ	Brandschutz	Türnummer	In Raum: Name	Aus Raum: Name	Mieterausbau
1	110	AA_-01-OKFF	AA_344_IT_Dreh_2flg_UZ-4	140.0 x 230.0_StB_GF100.0	EI2 90-S200 C5	U1.TH5.17-1	Schleuse Mittelspannung	Mittelspannung MSP	Nein
1	110	AA_-01-OKFF	AA_344_IT_Dreh_1flg_UZ-4	88.5 x 186.0_StB	EI2 30-S200 C5	U1.TH2.08-1	Best.Verbindungsflur	Best. H+K/RLT	Nein
1	110	AA_-01-OKFF	AA_344_IT_Dreh_1flg_UZ-4	80.0 x 87.5_StB-Revklappe	EI2 30-S200 C5	U1.TH2.07-1	Best.Verbindungsflur		Nein
1	110	AA_00-OKFF	AA_344_IT_Dreh_1flg_UZ-4	88.5 x 213.5_StB	EI2 90-S200 C5	00.TH4.04-1	Best. Verkauf	Schacht Medien	Nein
1	110	AA_01_OKFF	AA_344_IT_Dreh_1flg_UZ-4	88.5 x 213.5_StB	EI2 90-S200 C5	01.TH4.04-1	Foyer NE2	Schacht Medien	Nein
1	110	AA_02-OKFF	AA_344_IT_Dreh_1flg_UZ-4	88.5 x 213.5_StB	EI2 90-S200 C5	02.TH4.02-1	Eingang	Schacht Medien	Nein
1	110	AA_03-OKFF	AA_344_IT_Dreh_1flg_UZ-4	88.5 x 213.5_StB	EI2 90-S200 C5	03.TH4.02-1	Eingangsbereich Gastro	Schacht Medien	Nein

Sondersituation Türen Medienschacht: Schwelle 12,5cm
Zarge 4seitig, Querprofil beim Einbau vollflächig mit lastabtragendem Material (z. B. Hartholzklötzen, Spezialmörtel oder druckfestem Dämmstoff) zum Rohboden hin unterfüttern


SCH 005_2flg. Innentür Drehflügel Umfassungszarge Stahl

Bauabsch.	LV	Ebene	Tür-art	Typ	Brandschutz	Türnummer	In Raum: Name	Aus Raum: Name	Mieterausbau
1	110	AA_-01-OKFF	AA_344_IT_Dreh_2flg_UZ	176.0 x 226.0_StB_Sym	EI2 90-S200 C5	U1.TH5.16-1	Schleuse Mittelspannung	Trafo 1	Nein
1	110	AA_-01-OKFF	AA_344_IT_Dreh_2flg_UZ	176.0 x 226.0_StB_Sym	EI2 90-S200 C5	U1.TH5.15-1	Schleuse Mittelspannung	Trafo 2	Nein
1	110	AA_-01-OKFF	AA_344_IT_Dreh_2flg_UZ	176.0 x 226.0_StB_GF101.0	-	U1.TH5.10-1	Schleuse Mittelspannung	Flur ELT	Nein
1	110	AA_-01-OKFF	AA_344_IT_Dreh_2flg_UZ	176.0 x 226.0_StB_GF101.0	EI2 30-S200 C5	U1.TH5.11-1	Flur ELT	Heizungs-Kältezentrale	Nein
1	110	AA_-01-OKFF	AA_344_IT_Dreh_2flg_UZ	163.5 x 226.0_StB_GF101.0	EI2 30-S200 C5	U1.KL.10-1	Best. Flur	Verkaufsraum	Nein
1	110	AA_-01-OKFF	AA_344_IT_Dreh_2flg_UZ	176.0 x 226.0_StB_GF101.0	EI2 30-S200 C5	U1.TH1.06-1	Flur	Verkaufsraum	Nein
1	110	AA_-01-OKFF	AA_344_IT_Dreh_2flg_UZ	226.0 x 226.0_StB_Sym	EI2 30-S200 C5	U1.KL.04-1	Verkaufsraum	Lüftung ME2	Nein
1	110	AA_-01-OKFF	AA_344_IT_Dreh_2flg_UZ	176.0 x 226.0_StB_GF101.0	EI2 30-S200 C5	U1.TH1.05-1	Best. Flur TRH1	Technik/Pumpe(sasse/Steig.)	Nein
1	110	AA_-01-OKFF	AA_344_IT_Dreh_2flg_UZ	226.0 x 226.0_StB_Sym	S200 C5	U1.TH1.02-1	Best. Flur	Best. Flur TRH1	Nein
1	110	AA_-01-OKFF	AA_344_IT_Dreh_2flg_UZ	188.5 x 226.0_StB_Sym	EI2 30-S200 C5	U1.TH5.05-1	Schleuse Mittelspannung	Flur	Nein
1	110	AA_-01-OKFF	AA_344_IT_Dreh_2flg_UZ	226.0 x 226.0_StB_Sym	EI2 30-S200 C5	U1.TH4.01-1	Best. Flur TRH1	Flur ELT	Nein
1	110	AA_-01-OKFF	AA_344_IT_Dreh_2flg_UZ	226.0 x 226.0_StB_Sym	EI2 30-S200 C5	U1.DEC.18-1	Foyer UG Stadthof	Anlieferung	Nein
1	110	AA_-01-OKFF	AA_344_IT_Dreh_2flg_UZ	176.0 x 226.0_StB_GF101.0	EI2 30-S200 C5	U1.DEC.16-1	Foyer UG Stadthof	Müllraum	Nein
1	110	AA_-01-OKFF	AA_344_IT_Dreh_2flg_UZ	176.0 x 226.0_StB_GF101.0	EI2 30-S200 C5	U1.TH1.06-1	Flur	Sprinklerzentrale	Nein
1	110	AA_-01-OKFF	AA_344_IT_Dreh_2flg_UZ	201.0 x 226.0_StB_Sym	EI2 30-S200 C5	U1.KL.01-1	Best. Schleuse Klara 6/C	Verkaufsraum	Nein
1	110	AA_-01-OKFF	AA_344_IT_Dreh_2flg_UZ	176.0 x 226.0_StB_GF101.0	EI2 30-S200 C5	U1.TH5.01-1	TRH 5 Innenhof	Flur	Nein
1	110	AA_-01-OKFF	AA_344_IT_Dreh_2flg_UZ	151.0 x 226.0_StB_GF101.0	EI2 30-S200 C5	U1.KL.11-1	Best. Flur	Lüftung allg. / ME1	Nein
1	110	AA_-01-OKFF	AA_344_IT_Dreh_2flg_UZ	176.0 x 226.0_StB_GF101.0	S200 C5	U1.TH1.09-1	TRH1	Flur	Nein
1	110	AA_-01-OKFF	AA_344_IT_Dreh_2flg_UZ	176.0 x 226.0_StB_GF101.0	S200 C5	U1.TH1.09-2	Flur	Flur	Nein
1	110	AA_-01-OKFF	AA_344_IT_Dreh_2flg_UZ	226.0 x 226.0_StB_Sym	S200 C5	U1.TH4.01-2	Best. Flur TRH1	Foyer UG Stadthof	Nein

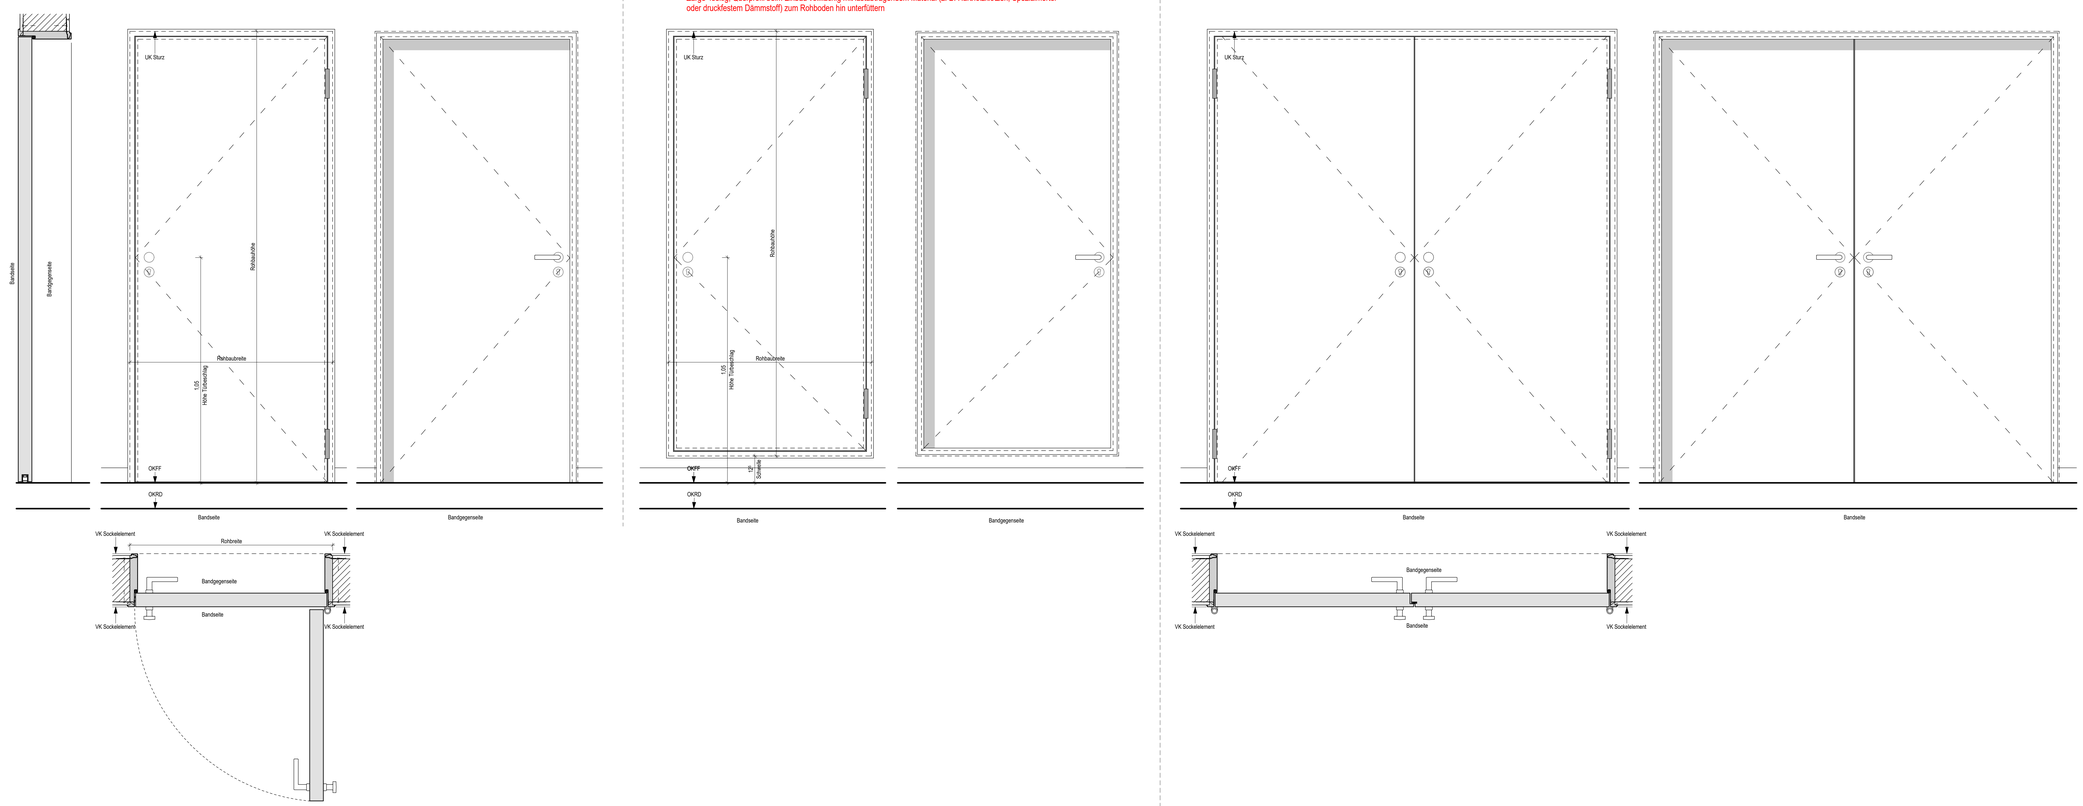


SCH 005_Innentür Drehflügel Umfassungszarge Stahlblech_Übersicht M 1 : 10

Zargenspiegelbreite in Rohbauwand 32/30 mm

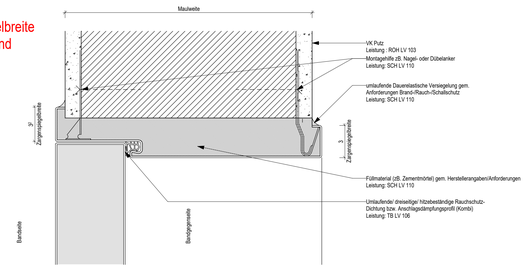

SCH 005_Innentür Drehflügel Umfassungszarge Stahlblech_Zarge in Rohbauwand M 1 : 2

Zargenspiegelbreite in Trockenbauwand 32/30 mm bzw. 32/45 mm bei Türen mit Brandschutzanforderungen

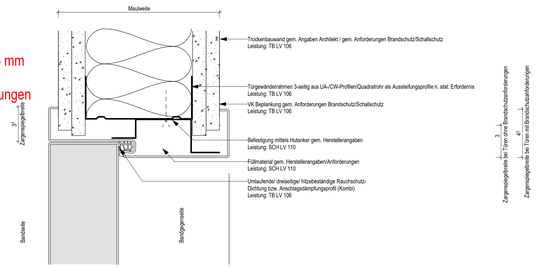

SCH 005_Innentür Drehflügel Umfassungszarge Stahlblech_Zarge in Trockenbauwand M 1 : 2

ALLGEMEINE HINWEISE ZUR AUSFÜHRUNGSPLANUNG

Alle Bauteile/ Maße sind am Bau verantwortlich zu prüfen und bei Differenzen rechtzeitig vor Ausführungsbeginn mit der Bauleitung bzw. dem Architekten zu klären.

Dieser Plan gilt nur in Verbindung mit den zugehörigen Schnitten, Ansichten, Übersichts- und Detailplänen.

Die Darstellung der Fachplanungen nur nachrichtlich. Für die Ausführung ist die jeweilige aktuelle Fachplanung in ihrer gültigen Fassung zu berücksichtigen.
Für brandschutztechnische Angaben sind die entsprechenden Planunterlagen des Brandschutzgutachters zu berücksichtigen.
Weiterführende Anforderungen und Angaben zu Schall- und Wärmeschutz sind dem entsprechenden Gutachten zu entnehmen.

Rohbaubemessungen/Konstruktionselemente wie z.B. Unterzüge und Stützenquerschnitte wurden sinngemäß den Statik-Positionsberechnungsplänen aus dem Jahr 1997 entnommen.
Sämtliche Rohbaumaße sind daher vor Ausführung bzw. nach freilegen der Rohbaustruktur vor Ort zu überprüfen.
Ggf. ist ein Rohbauaufmaß durch den AN erforderlich.

Max. Durchbiegung der Bestand und Neubau Decken 2cm - dieses ist bei der Ausführung entsprechend zu berücksichtigen.

Der OKFF-Wert ist ein Zielwert. Für ein einheitliches Geschossniveau im Anschluss an die Bestands-OKFF-Höhen ist im Rahmen der Bauausführung ggf. auszumitteln/anzugleichen. Auf Grund variierender Aufmaß.- OKFF.- Höhen sind Bröstungshöhenangaben nur Näherungswerte.

Alle Höhenangaben beziehen sich, falls nicht anders vermerkt, auf Normal-Null (0.00). Brüstungshöhen (BRH) geben das Maß von OKFF bis OK Brüstung (roh) an.

Bezüglich der Anordnung von haustechnischen Anlagen/ Bauteilen sowie der Gestaltung und Angabe von Materialien und Oberflächenqualitäten ist die Ausbau.- und Detailplanung des Architekten (z. Bsp. Decken-, Boden- und Fliesenspiegel) entsprechend zu beachten !

Oberflächenbehandlung und Farbtöne der Bauteile gemäß Angabe Architekt/ Ergebnis Bemusterung Mieter.
