


SCHNITTDETAIL TREPPE LADEZONE

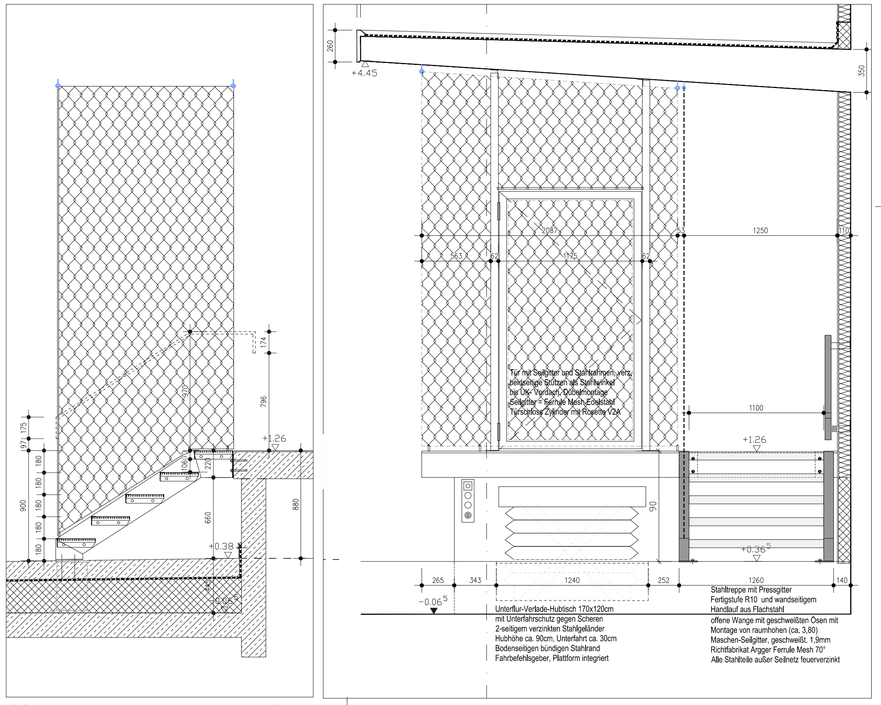



FERTIGSTUFE STAHL VERZINKT

4'


Schnittdetail Fluchttreppe TRH2

E

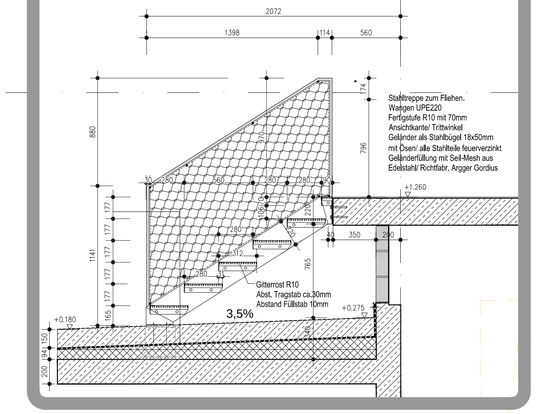


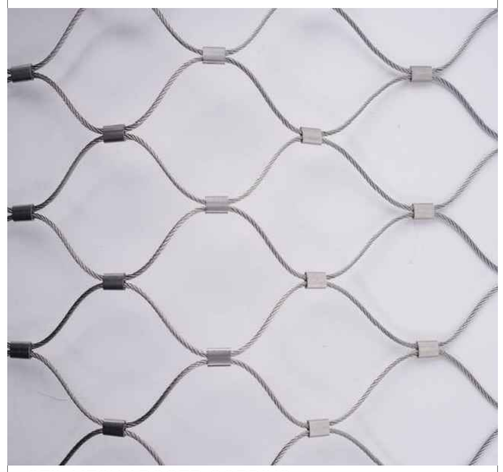

SEIL-MESH ARGGER-GORDIUS

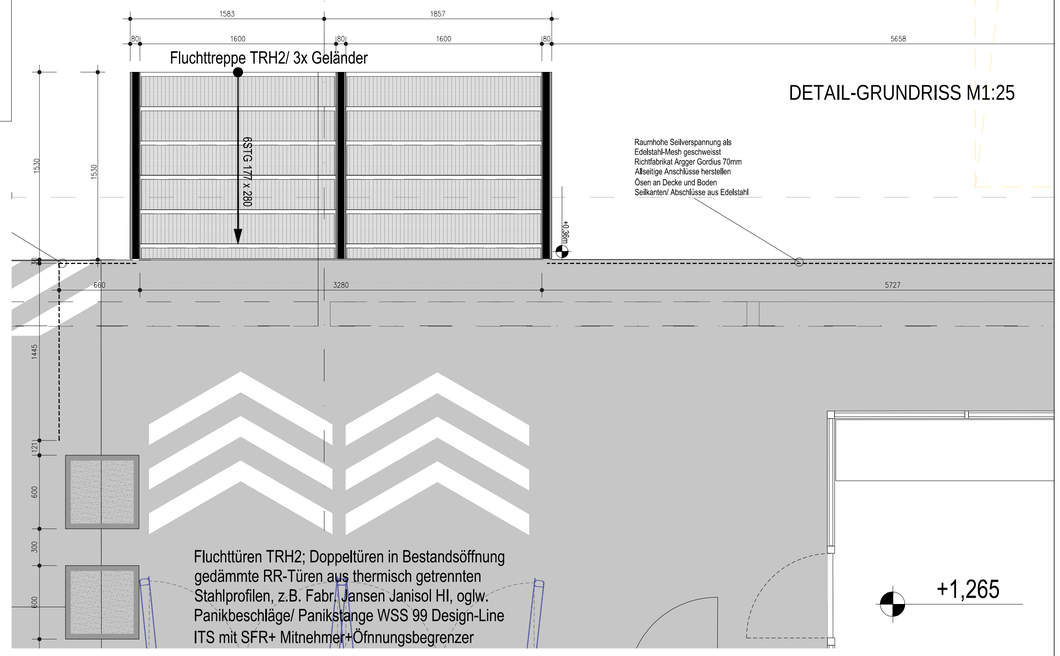

DETAIL-GRUNDRISS M1:25

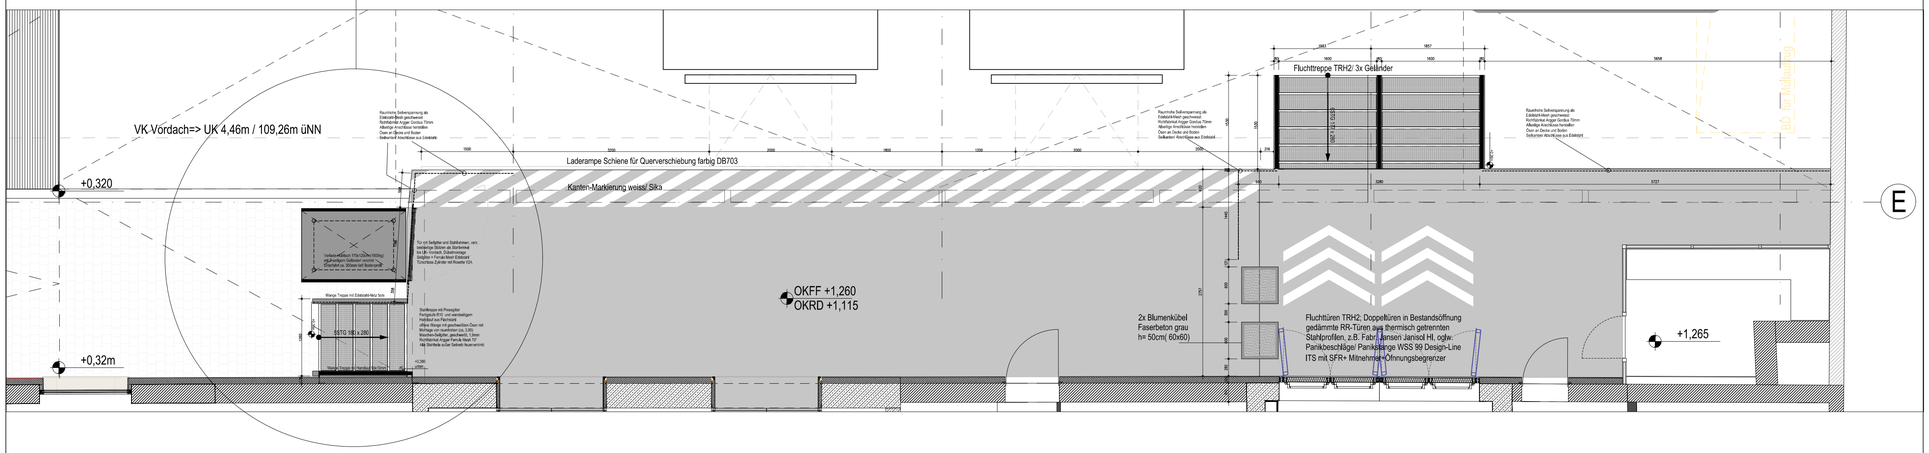

DETAIL GRUNDRISS ÜBERSICHT LADERAMPE M1:50

Alle Maße sind vor Ausführung örtlich und rechnerisch zu prüfen.

Die Ausführungszeichnungen sind nur in Verbindung mit der Zeichnungen der einzelnen Fachplaner und den auf den Plänen als Verweis aufgeführten Detailplänen gültig. Unstimmigkeiten sind vor Ausführung mit der örtlichen Bauleitung abzustimmen. Die angegebenen Fenster- und Türhöhen geben das lichte Maß von OKBH bzw. OKFF bis UK Rohsturz an.

INDEX	ÄNDERUNGEN	DATUM	GEZ.
	LV-110	2026-08-31	

STAND	PLANNUMMER / INDEX
31.08.2026	GMP-AR-5-DET-SCH-006-VA-00
PROJEKTNUMMER	PROJEKT
4761	Stadthof Hanau Grundsanierung Bauphase 1
	PLANINHALT
	Detail Aussentreppen Innenhof + Abtrennung Mesh

PLANUNGSPHASE	LOD
LP5	
MASSSTAB	PLANFORMAT
1 : 25/ 1:50	A1
PLANSTAND 3D-MODELL	PLANINHALT

gmp

BAUHERR
Bauprojekt Hanau GmbH
Baubetreuungs- und Projektentwicklungsgesellschaft mbH
Am Markt 14-18, 63450 Hanau

ARCHITEKT
gmp Generalplanungs GmbH
Elbchaussee 139, 22763 Hamburg

Gebäudenull +0.00m = +104.80 m ü. NN