


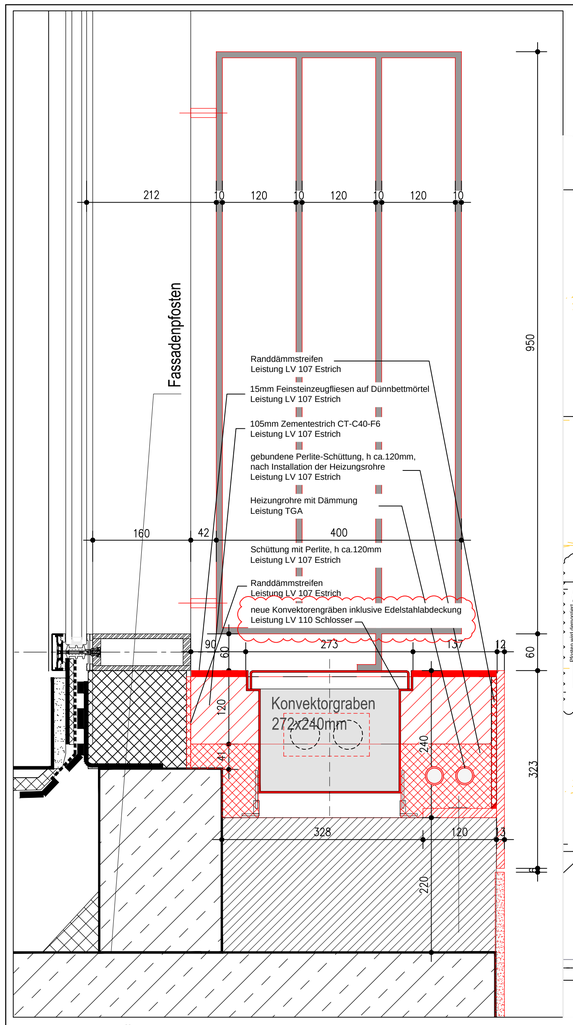



DETAIL- GELÄNDER B BEIM ROLLTREPPEN-LOCH M 1:5

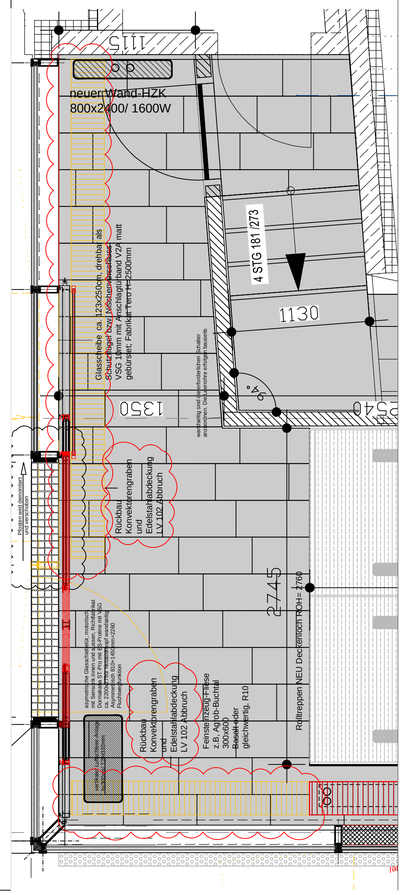


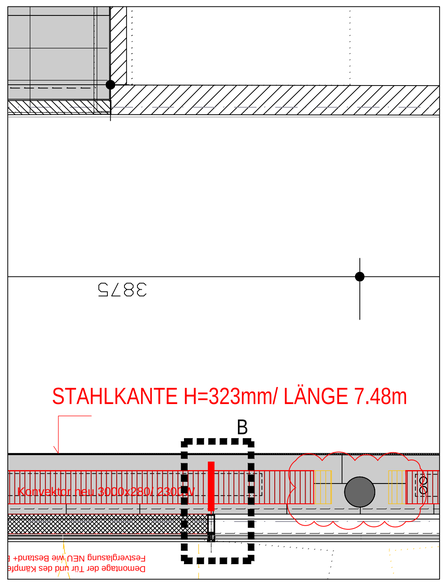

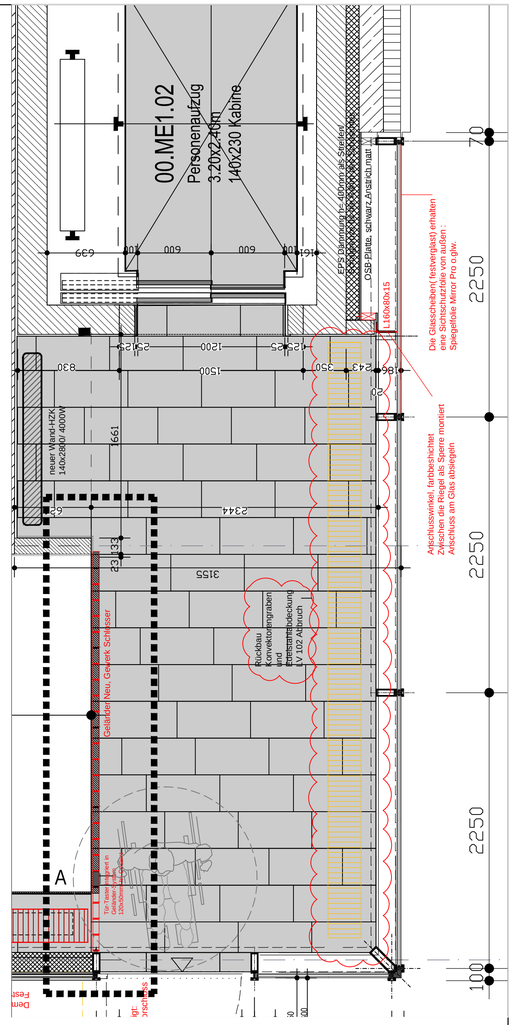

DETAIL-GRUNDRISS UMBAU EINGANG PAVILLON M1:25

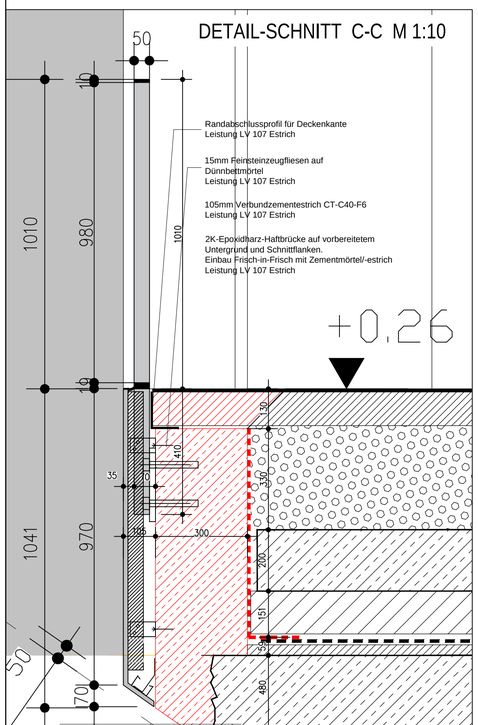

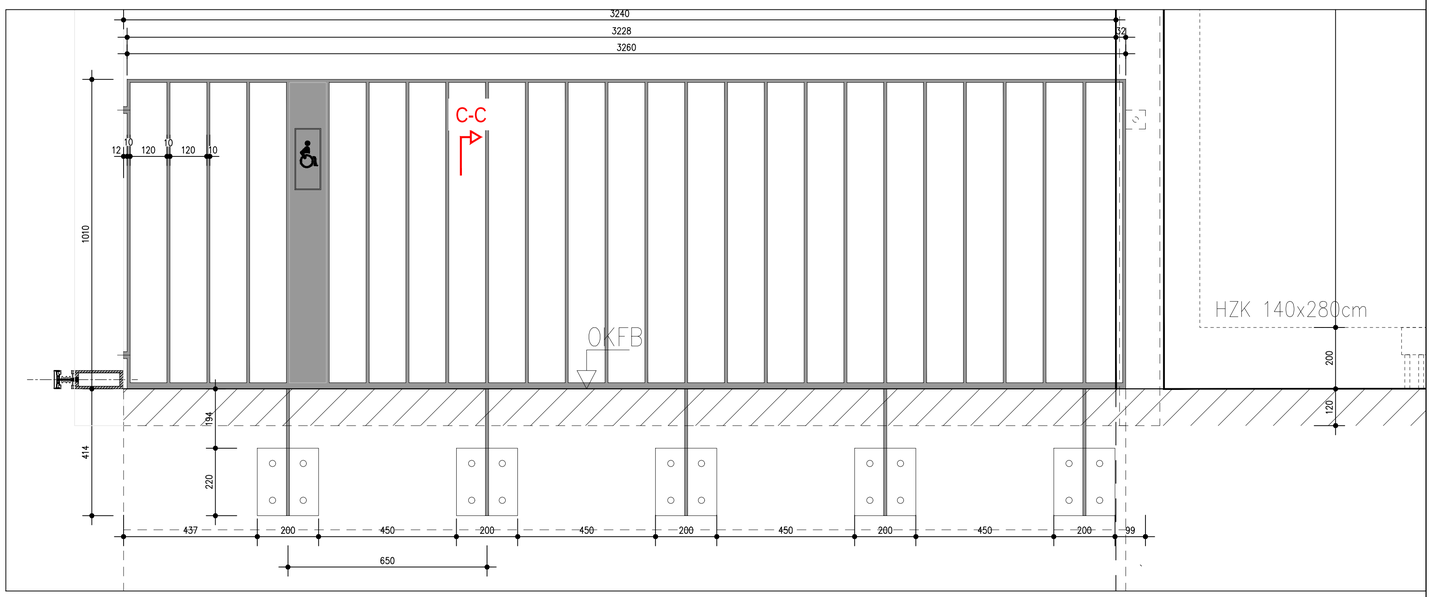

DETAIL-ANSICHT GELÄNDER A BEIM AUFZUGSVORRAUM M 1:10

NEUE KONVEKTOR-"GRÄBEN"INKLUSIVE EDELSTAHL ABDECKUNG
LEISTUNG LV 110 SCHLOSSER
VORGESEHEN SIND " KONVEKTORGRÄBEN Á 3000mm

AUSSER DEN GELÄNDER A UND B IST DIE ERSTELLUNG DER STAHLKANTE VOM AN SCHLOSSER UMZUSETZEN : LÄNGE 7,48m

INDEX	ÄNDERUNGEN	DATUM	GEZ.
01	Überarbeitung gem. aktuellen Planungsstand	21.10.2026	cb

BESTAND

ABRISS-DEMONTAGE
LEISTUNG LV 102 ABBRUCH

UMBAU/ NEUBAU

Alle Maße sind vor Ausführung örtlich und rechnerisch zu prüfen.

Die Ausführungszeichnungen sind nur in Verbindung mit der Zeichnungen der einzelnen Fachplaner und den auf den Plänen als Verweis aufgeführten Detailplänen gültig. Unstimmigkeiten sind vor Ausführung mit der örtlichen Bauleitung abzustimmen. Die angegebenen Fenster- und Türhöhen geben das lichte Maß von OKBH bzw. OKFF bis UK Rohsturz an.

STAND	PLANNUMMER / INDEX
21.10.2026	GMP-AR-5-DET-SCH-012-XX-01
PROJEKTNUMMER	PROJEKT
4761	Stadthof Hanau Grundsanierung Bauphase 1

PLANINHALT
DETAILPLAN GELÄNDER PAVILLON EG

PLANUNGSPHASE	LOD
LP5	
MASSSTAB	PLANFORMAT
1 : 25/ 1:10/ 1:5	A1
PLANSTAND 3D-MODELL	PLANINHALT

gmp

BAUHERR
Bauprojekt Hanau GmbH
Baubetreuungs- und Projektentwicklungsgesellschaft mbH
Am Markt 14-18, 63450 Hanau

ARCHITEKT
gmp Generalplanungs GmbH
Elbchaussee 139, 22763 Hamburg

Gebäudenull +0.00m = +104.80 m ü. NN- entsprechen die Höhe des Stadthofes