



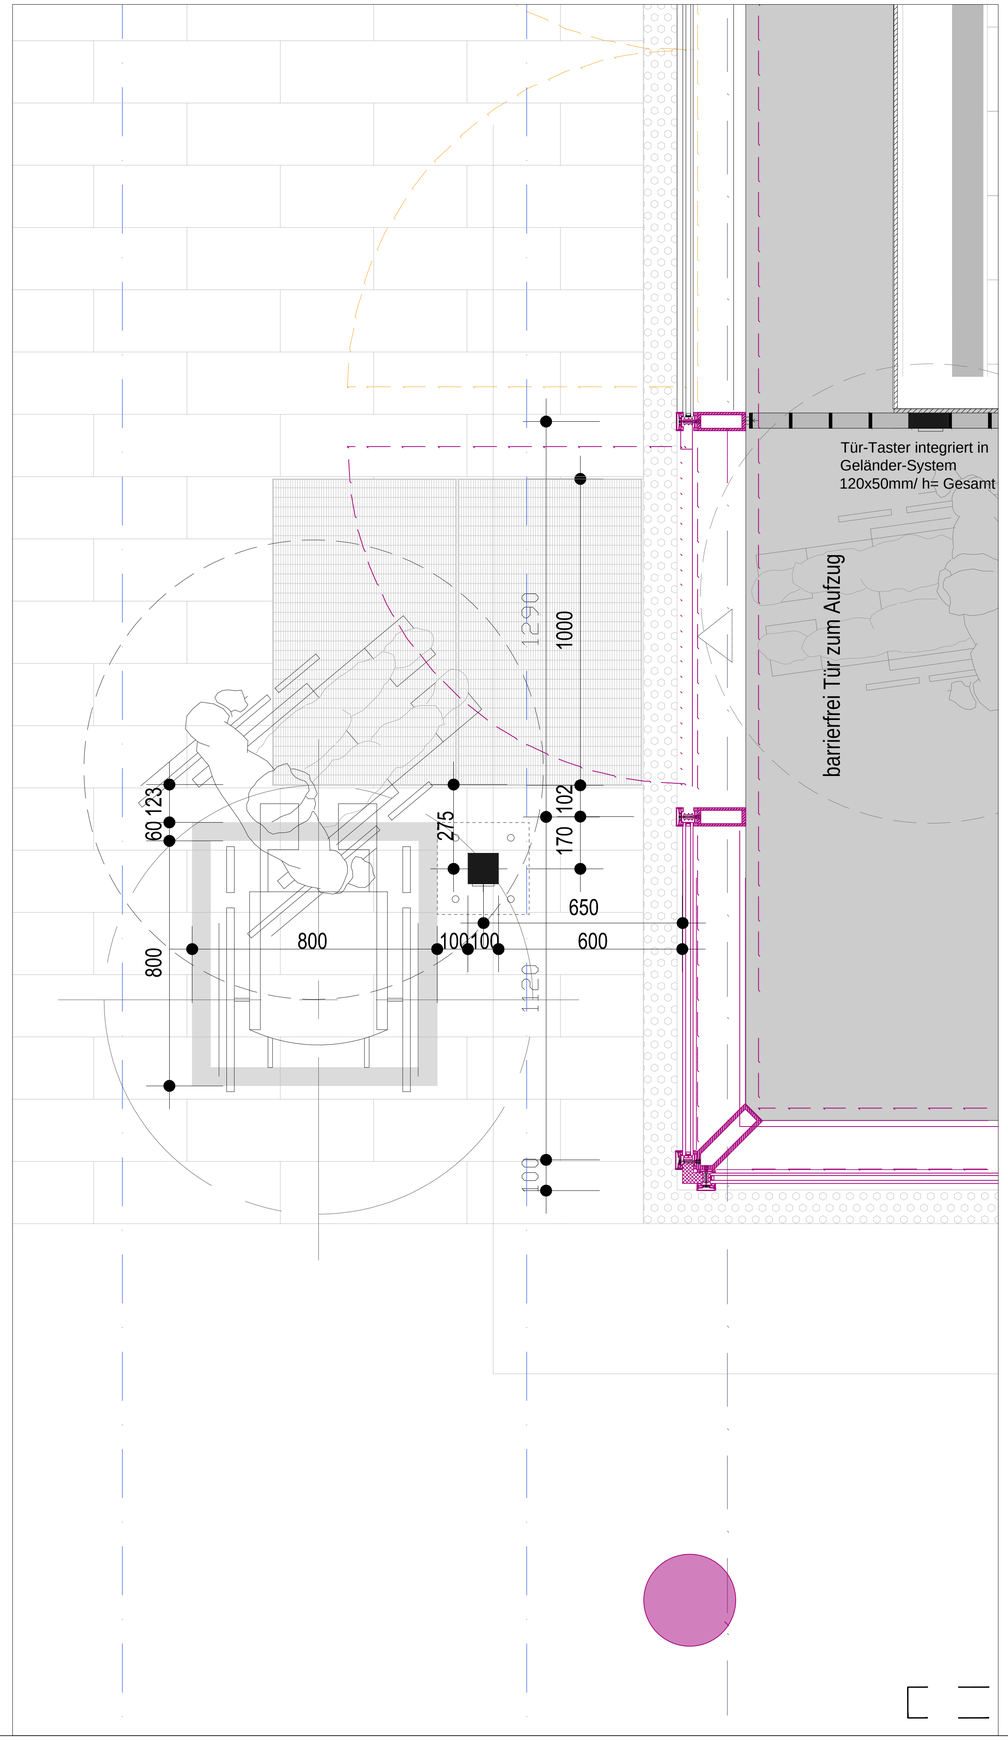

Stele aus Edelstahl V2A
H= ca.1m / nach Verifizierung
des tatsächlichen Bodenaufbau.
Der Standfuss wird am Beton angeschraubt
und mit Flüssig-Kunststoff abgedichtet an
eine bestehende Abdichtung (Anbindung)

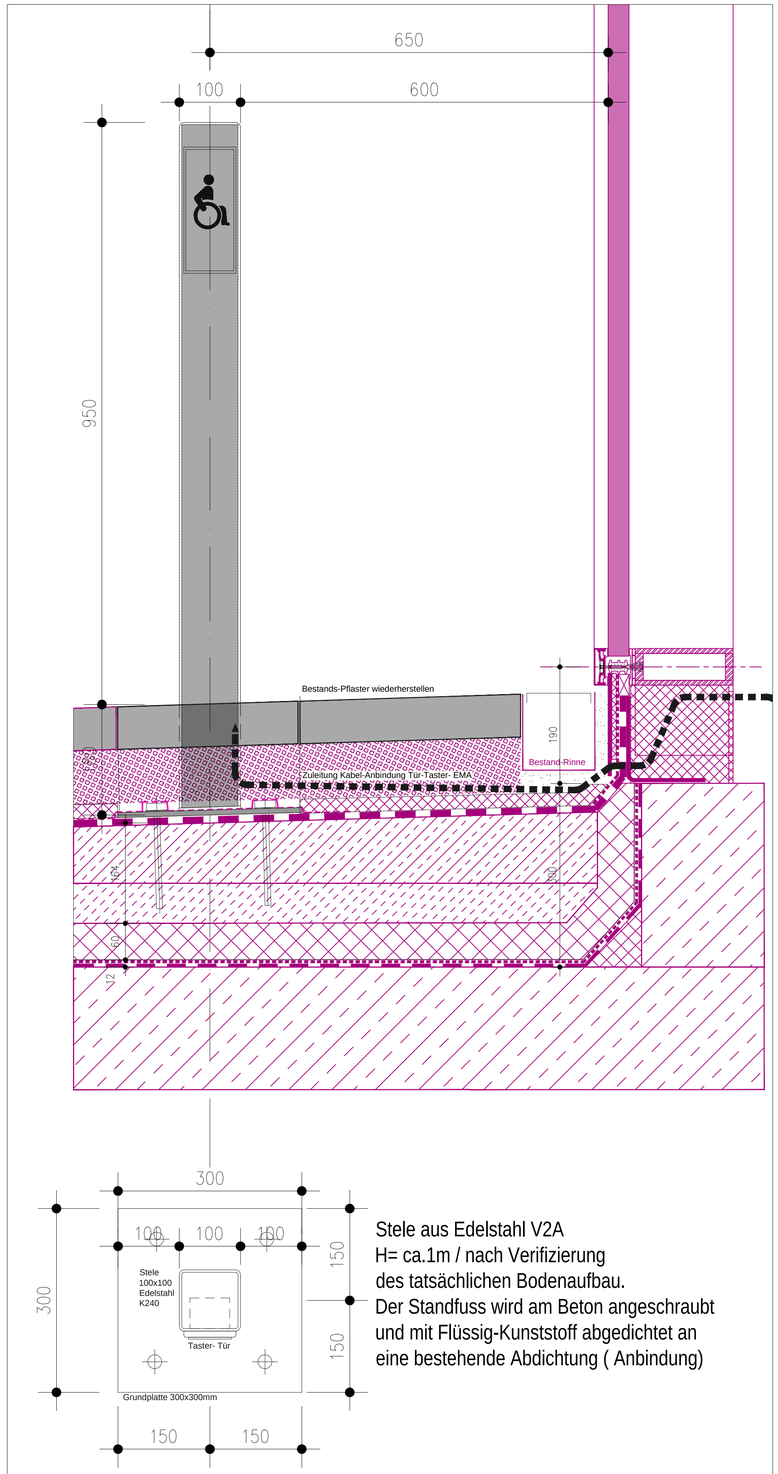

UP-Ausführung Tür-Taster

-	LV UNTERLAGE	31.08.26	cb
INDEX	ÄNDERUNGEN	DATUM	GEZ.

Alle Maße sind vor Ausführung örtlich und rechnerisch zu prüfen.

Die Ausführungszeichnungen sind nur in Verbindung mit der Zeichnungen der einzelnen Fachplaner und den auf den Plänen als Verweis aufgeführten Detailplänen gültig. Unstimmigkeiten sind vor Ausführung mit der örtlichen Bauleitung abzustimmen. Die angegebenen Fenster- und Türhöhen geben das lichte Maß von OKBH bzw. OKFF bis UK Rohsturz an.

STAND	PLANNUMMER / INDEX
31.08.2026	GMP-AR-5-DET-SCH-014-VA-00
PROJEKTNUMMER	PROJEKT
4761	Stadthof Hanau Grundsanierung Bauphase 1

PLANINHALT

DETAILPLAN PAVILLON EG
AUSSENSTELE BARRIERFREIE TÜR

PLANUNGSPHASE	LOD
LP5	
MASSSTAB	PLANFORMAT
1 : 5/ 1:10	A1
PLANSTAND 3D-MODELL	PLANINHALT

BAUHERR
Bauprojekt Hanau GmbH
Baubetreuungs- und Projektentwicklungsgesellschaft mbH
Am Markt 14-18, 63450 Hanau

gmp

ARCHITEKT
gmp Generalplanungs GmbH
Elbchaussee 139, 22763 Hamburg

Gebäudenull +0.00m = +104.80 m ü. NN- entsprechen die Höhe des Stadthofes