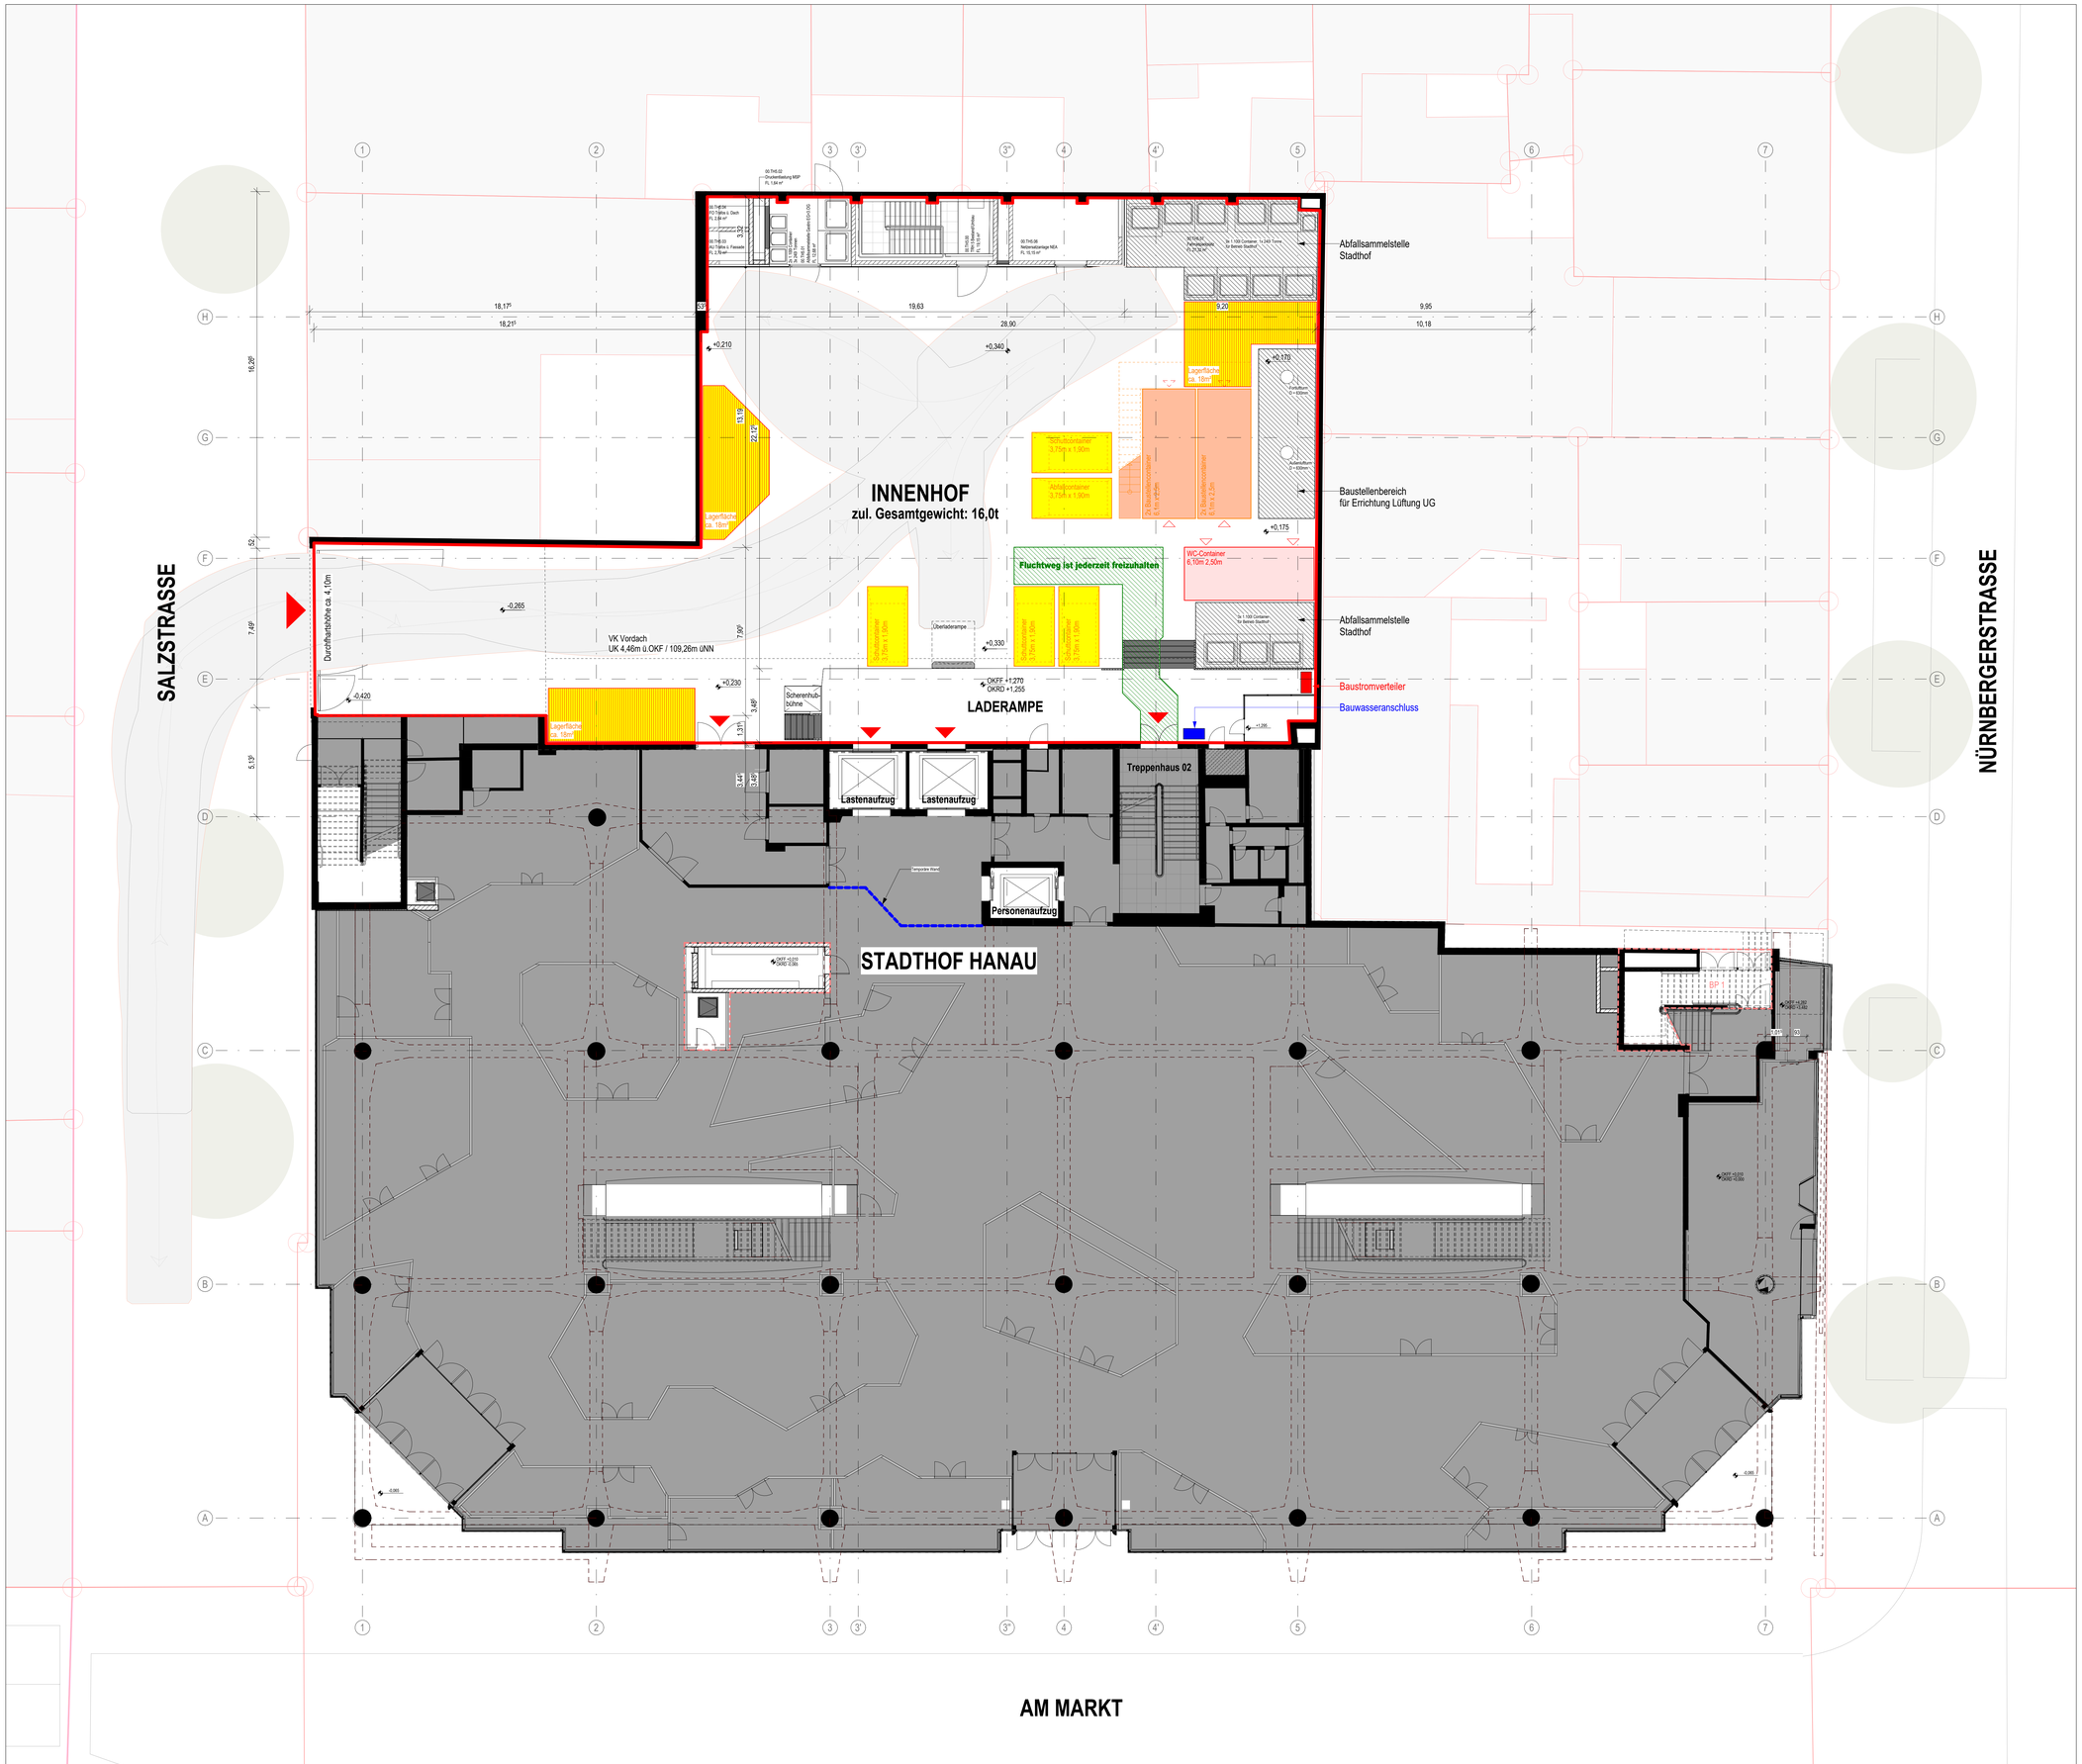


Insg. 5 Stk. à 3,75m x 1,90m
Schuttcontainer

Insg. 5 Stk. à 6,10m x 2,50m
Baustellencontainer

Insg. 1 Stk. à 6,10m x 2,50m
WC-Container

- Lagerfläche
- Fluchtweg (jederzeit freizuhalten)
- nicht nutzbare / freizuhaltende Fläche
- Baustrom
- Bauwasser

DAS ZULÄSSIGE GESAMTGEWICHT FÜR DIE EINFAHRT IN DEN INNENHOF DARF **16,0t NICHT ÜBERSCHREITEN**!!!

DIE EINFAHRT, SOWIE DAS WENDEN UND DIE AUSFAHRT SIND NACHGEWIESEN UND DARGESTELLT FÜR:
"GROSSEN LKW" nach FGSV
- **L = 9,70m**
- **B = 2,55m**
- **Spurbreite = 2,55m**
- **Lenkwinkel = 39,2**
- **Abstand Vorderachse = 1,5m**
- **Abstand Vorderachse-Doppelachse = 5,28m**

ES KANN DURCH DIE ERSTELLUNG VON BAUWERKEN, INSTALLATION VON TGA, DER ERNEUERUNG DES INNENHOFBELAGS, o.Ä. ZEITWEISE ZU EINER EINSCHRÄNKUNG DES BEWEGUNGSBEREICHS KOMMEN.

DIE EINFAHRT IN DEN INNENHOF IST VORHER DURCH DEN UNTERNEHMER ZU PRÜFEN.

Datum	Index	Änderungen
29.07.2026	00	Planunterlagen Erstellung LV 103 Rohbauarbeiten

STAND: 29.07.2026

PLANNUMMER / INDEX: STH_GMP_AR_05_BEP_00_111_00

PROJEKTNUMMER: 4761

PROJEKT: Stadthof Hanau

PLANINHALT: Baustelleneinrichtungsplan Bauphase 01

PLANUNGSPHASE: Genehmigungsplanung

LOD:

MASSSTAB: 1 : 100

PLANFORMAT: A2

PLANSTAND 3D-MODELL: 4761_STH_ARC_GESAMT_R25Z

3D-MODELL INDEX:

BAUHERR: Bauprojekt Hanau GmbH
Baubetreuungs und Projektentwicklungsgesellschaft mbH
Am Markt 14-18, 63450 Hanau

PROJEKTADRESSE: Am Markt 2
63450 Hanau

OBJEKTPLANER: gmp Generalplanungsgesellschaft mbH
Elbchaussee 139, 22763 Hamburg

GENERALPLANER: gmp Generalplanungsgesellschaft mbH
Elbchaussee 139, 22763 Hamburg

Gebäudenull +0,00m = +104,80m ü.NN.