


GRUNDRISS UG /
POSITIONIERUNG POLLER | M 1:25

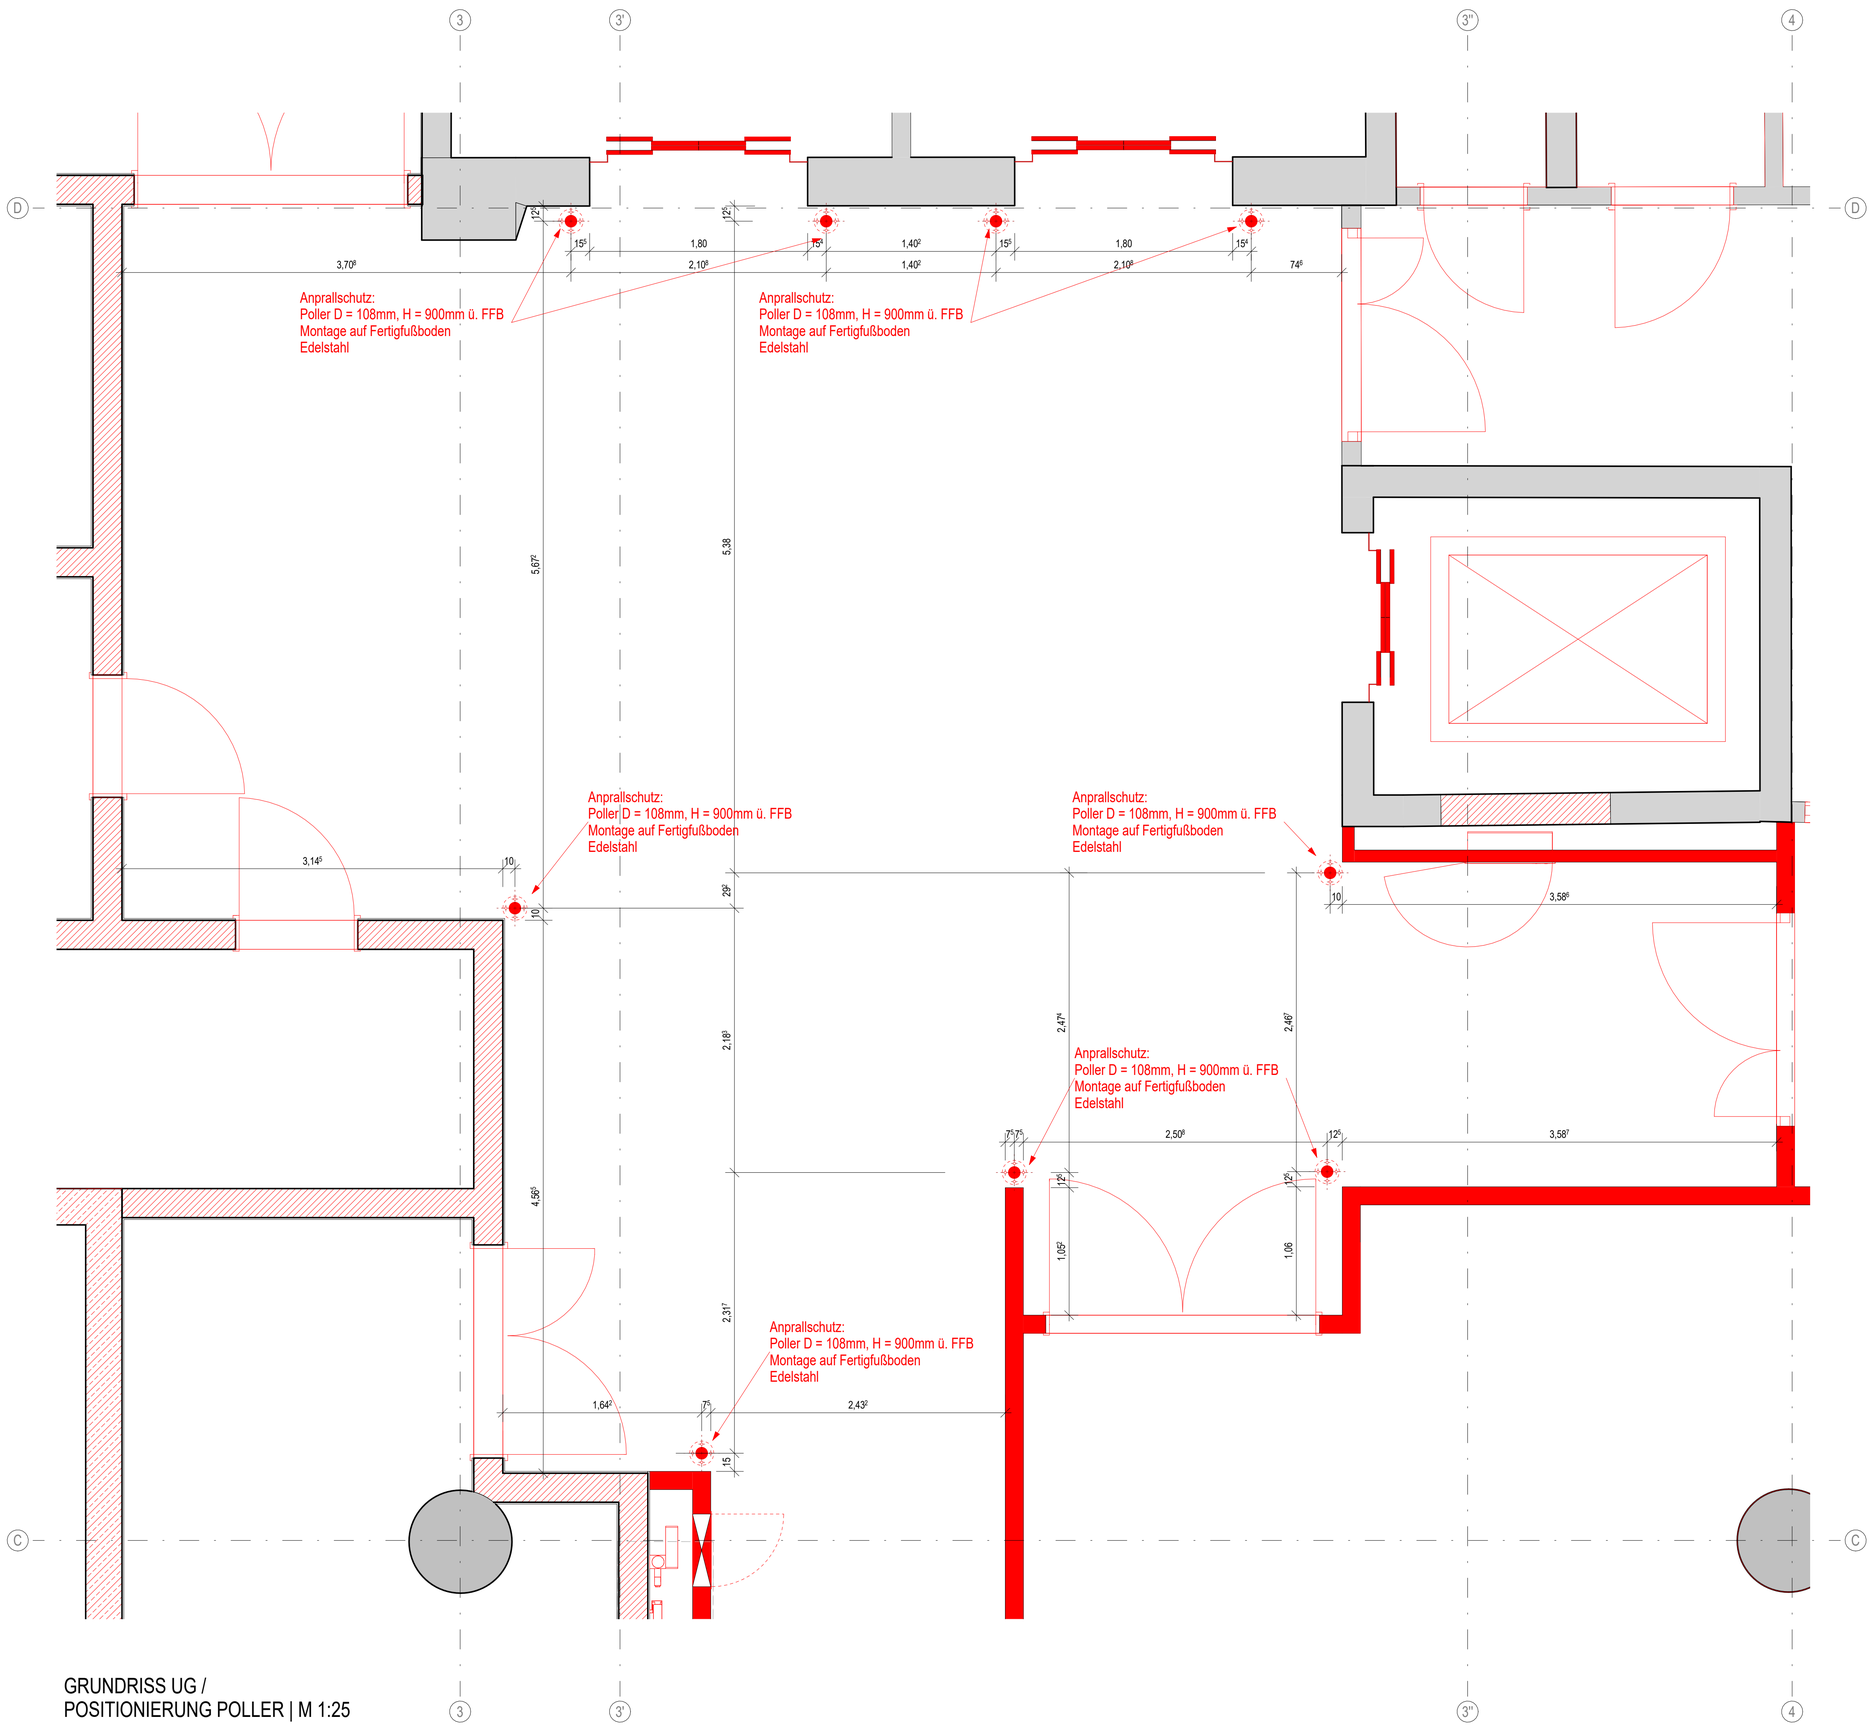

Beispiel Gestaltung / Ausführung
der Poller o. glw.

Datum	Index	Änderungen
21.09.2026	00	Planunterlagen LV 110 Update 04

Alle Maße, Höhenkoten und Bestandsdarstellungen in diesem Plan basieren auf den vorhandenen Bestandsunterlagen und sind vor Ort eigenverantwortlich zu überprüfen.
Durch den Ausführenden ist zwingend ein örtliches Aufmaß zu erstellen.
Ein Abgleich der tatsächlichen Maße mit den Planmaßen ist vor Baubeginn, Materialbestellung oder Werkstattplanung zwingend erforderlich.

STAND	PLANNUMMER / INDEX
21.09.2026	STH_GMP_AR_05_DET_SCH_022_VA_00
PROJEKTNUMMER	**PROJEKT**
4761	Stadthof Hanau
	PLANINHALT
	Poller Anlieferung

PLANUNGSPHASE	**LOD**
Ausführungsplanung	
MASSSTAB	**PLANFORMAT**
1 : 25	A2
PLANSTAND 3D-MODELL	**INDEX**
4761_STH_ARC_GESAMT_R25Z	

BAUHERR	**OBJEKTADRESSE**
Bauprojekt Hanau GmbH Baubetreuungs und Projektentwicklungsgesellschaft mbH Am Markt 14-18, 63450 Hanau	Am Markt 2. 63450 Hanau

gmp

OBJEKTPLANER
gmp Generalplanungsgesellschaft mbH
Elbchaussee 139, 22763 Hamburg

gmp

GENERALPLANER
gmp Generalplanungsgesellschaft mbH
Elbchaussee 139, 22763 Hamburg

VORABZUG

Gebäudenull +0.00m = +104.80m ü.NN.