


Lahnstraße

Sämtliche Maße sind am Bau zu nehmen und vom Ausführenden eigenverantwortlich zu prüfen !
Dieser Plan gilt nur im Zusammenhang mit der Statik, den Positions-, Schal- und Bewehrungsplänen,
den Schnitt- und Durchbruchplänen sowie den haustechnischen Planungsunterlagen !
Unstimmigkeiten sind der Bauleitung sofort mitzuteilen !
Bei Maßnahmen baulichen Abbruchs sind unbedingt die Vorgaben der Statik zu beachten !

Höhenangaben beziehen sich auf OKKF bis OK / UK Rohkonstruktion !
Schächte sind erst nach Installation und Freigabe durch die Bauleitung zu schließen !

Darstellung Abbruch


05	17.05.2026	s. Wöken	bk
02	06.05.2026	Überarbeitung Barbereiche - Wandstärken und Raumflächen, s. Wöken	bk
Index	Datum	Änderung	Bearb.

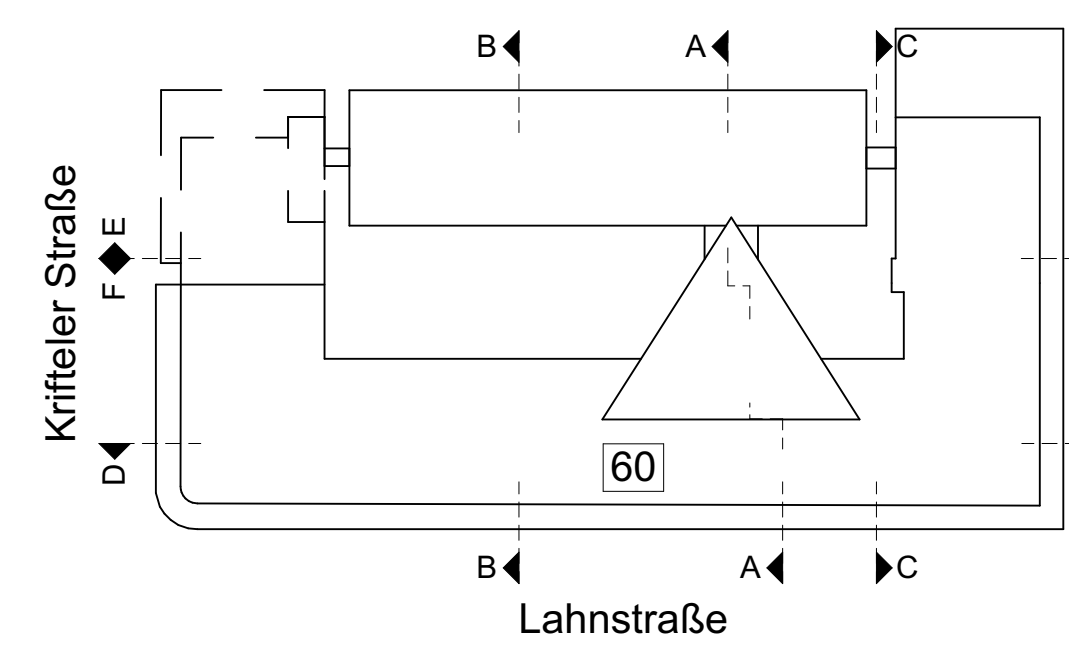

Alle Höhenangaben bezogen auf $\pm 0.00 \text{ m} = \text{FFB EG} = 97.60 \text{ m\ddot{u}NN}$

ENTWURFSPLANUNG

**Nutzungsänderung eines vorhandenen
Bürogebäudes zu einem Gebäude mit
Studentenwohnungen im EG und 1.OG und
in den übrigen Geschossen in Wohnungen**
Lahnstraße 60, 60326 Frankfurt

Planblatt <h1>Erdschoss</h1>	
Plannummer: L60-ARC-3B-GR-X-00-007-P-05 Fachplaner:	Plan-Status:
Architekt:  HAMMERSCHMIDT ARCHITECTS	Hammerschmidt Architects GmbH Hammer Landstraße 164, 10114 Frankfurt am Main Telefon: 069-406040 haukku@hammerschmidt-team.com www.hammerschmidt-team.com
Baubehör: EVP III Luxco 4 S.ä r.l.	EVP III Luxco 4 S.ä r.l. 2 boulevard de la Poste, 1053 Luxembourg
Architekt Unterschrift Leistungsphase: 3B	Maßstab: 1:100 Blattgröße: 1.489x841
Datum: 17.06.2020	