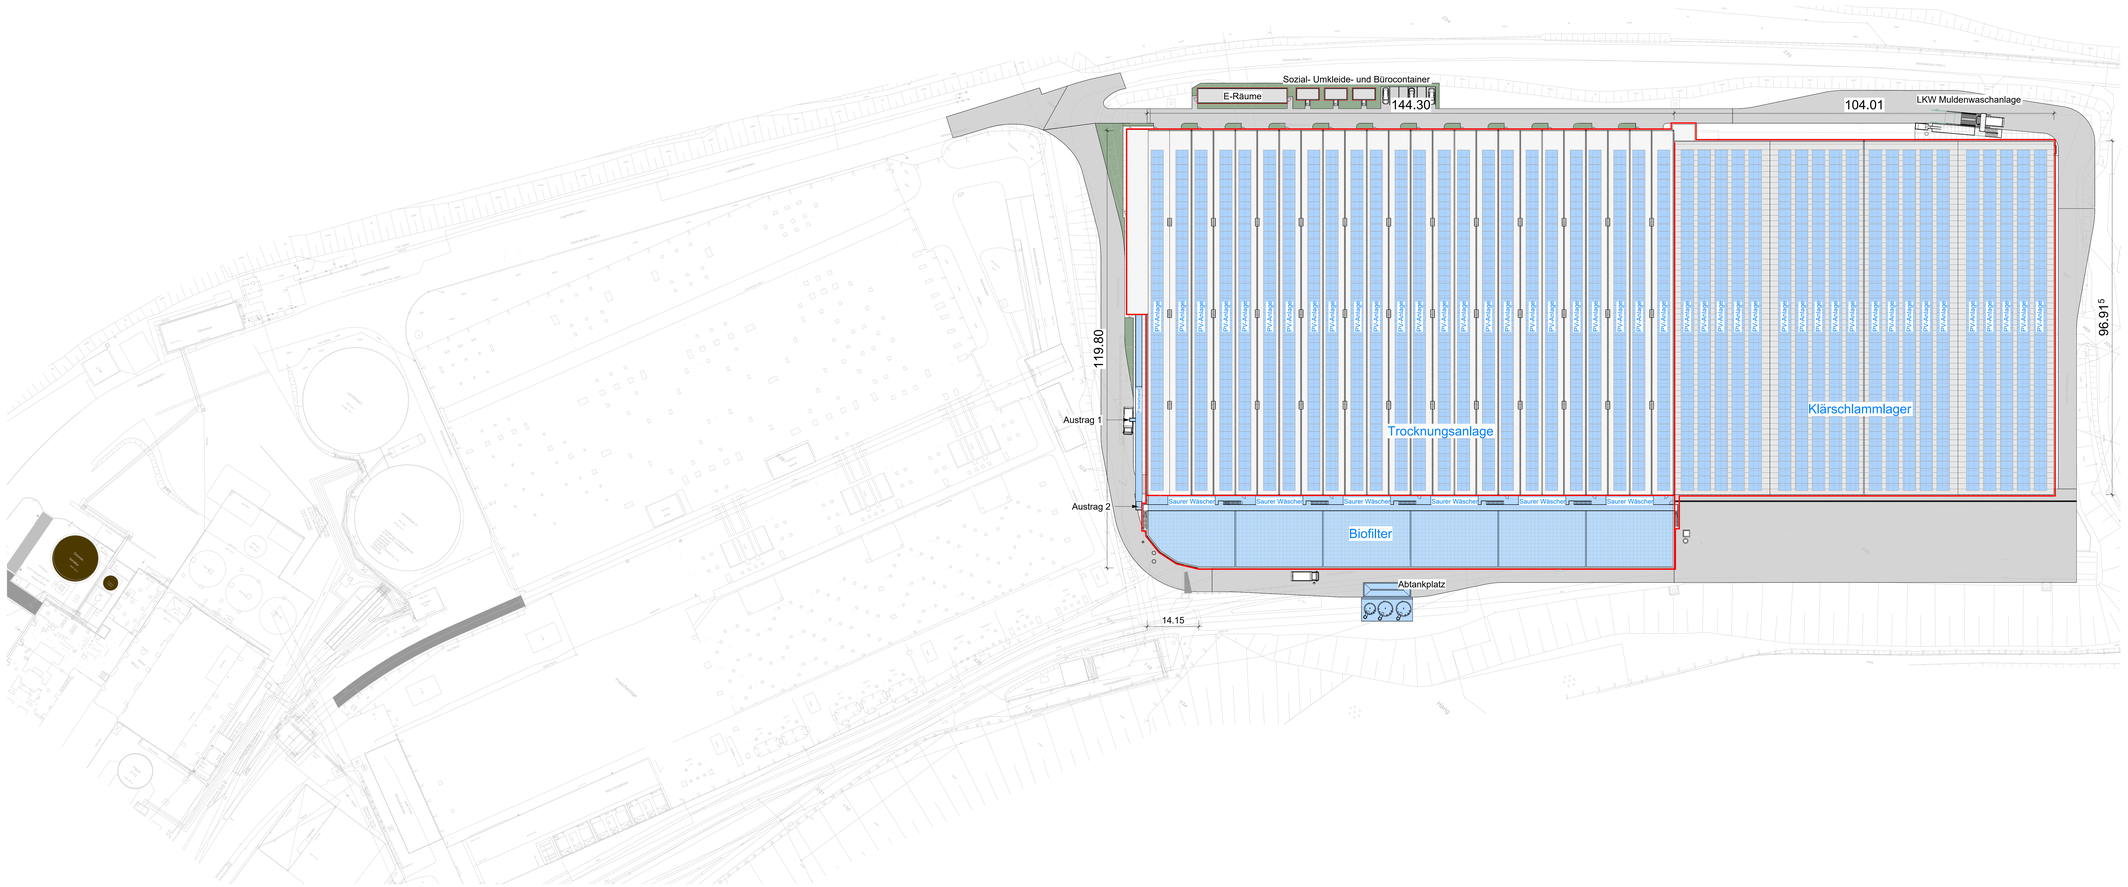


Legende:

- Gebäude geplant
- Straße geplant
- Technische Anlagen

± 0.00 OKFFB EG = +171.10 m NHN

1:500

Alle Angaben und Maße sind am Bau zu prüfen!

Verweis Index

Änderungshinweis siehe Vermerk aktueller Index

Index	Änderung	gez. / bearb.	geprüft	Datum

TVK Elverlingsen GmbH
c/o Ruhrverband

Kronprinzenstr. 37
45128 Essen

Projekt
TVK Elverlingsen

Darstellung
Lageplan

Leistungsphase
Genehmigungsplanung

Entwurfsverfasser	Bauherr
Ort, Datum Unterschrift	Ort, Datum Unterschrift

Maßstab		Datum	Name
1 : 500	gezeichnet	27.10.2026	BZ
	bearbeitet	27.10.2026	MRT
	geprüft	27.10.2026	JP

Datei: siehe linken Planrand | Originalformat: (1441mm x 594mm)

Zeichnungs-Nr.
4362001-04-L-001

C:\Projekte\PK\4362001_01_TVK-E_BTT_Lab\Data\Zeichnen\