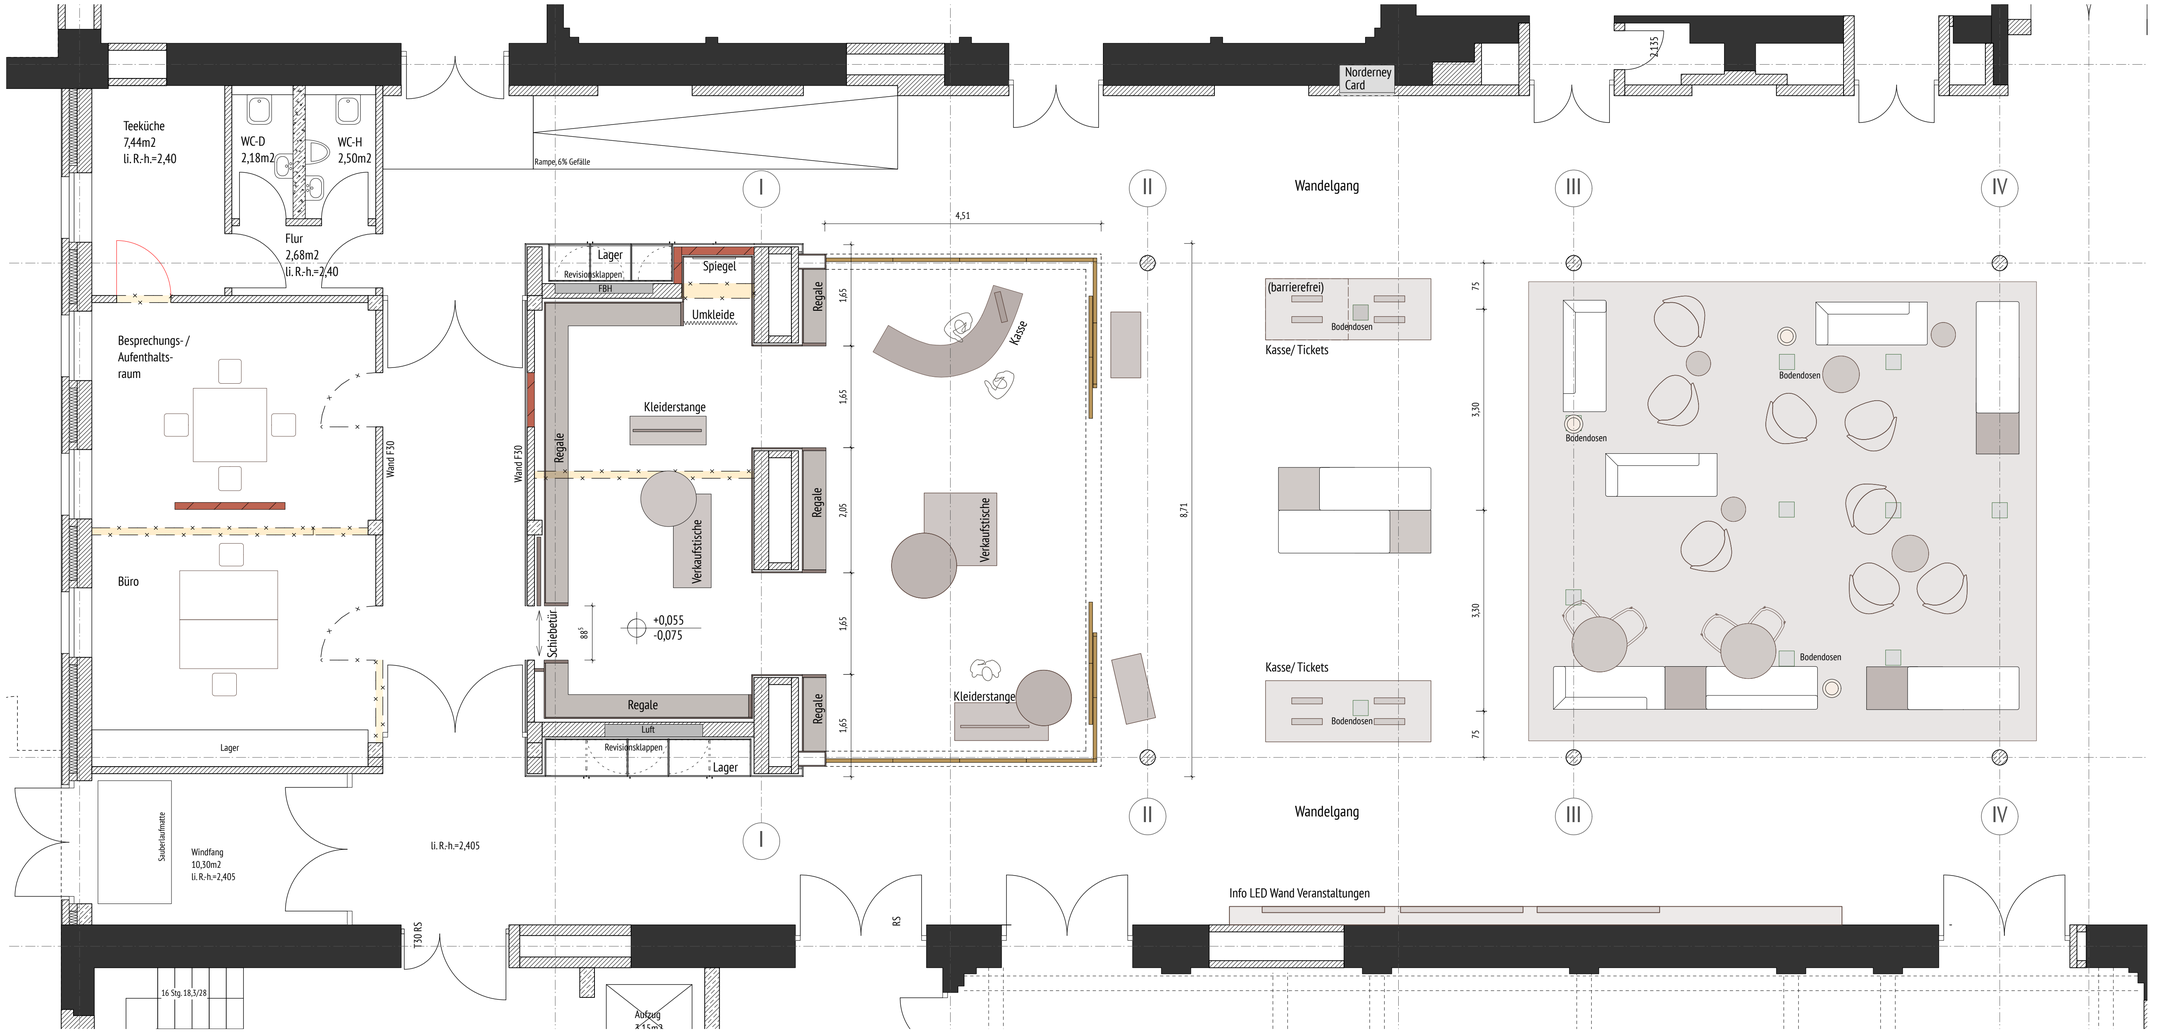


Legende:

	Mauerwerk Bestand 2
	Stahlbeton Ortbeton Bestand 2
	Trockenbau Bestand 2
	Bauteile Bestand 1
	Bauteile neu
	Gebäude/Bauteile Abbruch

Wichtige Hinweise:

Alle Maße sind am Bau zu prüfen - Unstimmigkeiten sind unverzüglich der Bauleitung anzuzeigen.
Alle Brüstungs- und Türhöhen beziehen sich auf OK Fertigfußboden.
Diese Zeichnung hat nur Gültigkeit in Verbindung mit den Positionsplänen und der statischen Berechnung.

Index	Änderung	datum	gez.

CH

Conversationshaus Norderney
Digitale Wellen für Norderney

Am Kurpl. 1, 26548 Norderney

Vorabzug - 05.11.26

Bauherr
Staatsbad Norderney GmbH
Am Kurpl. 1, 26548 Norderney

plan	Grundriss Gästeservice
phase	Ausführungsplanung
blattnr	
bearbeitet	ls
datum	03.11.26
geändert	
maßstab	1:50
planformat	DIN A2 Überlänge

KRAUSE SCHRECK
partnerschaft mbB
architektur innenarchitektur
körnerstraße 30
22301 hamburg
t 040 87 97 23 90
f 040 87 97 23 929
info@krause-schreck.de
www.krause-schreck.de

CH EG