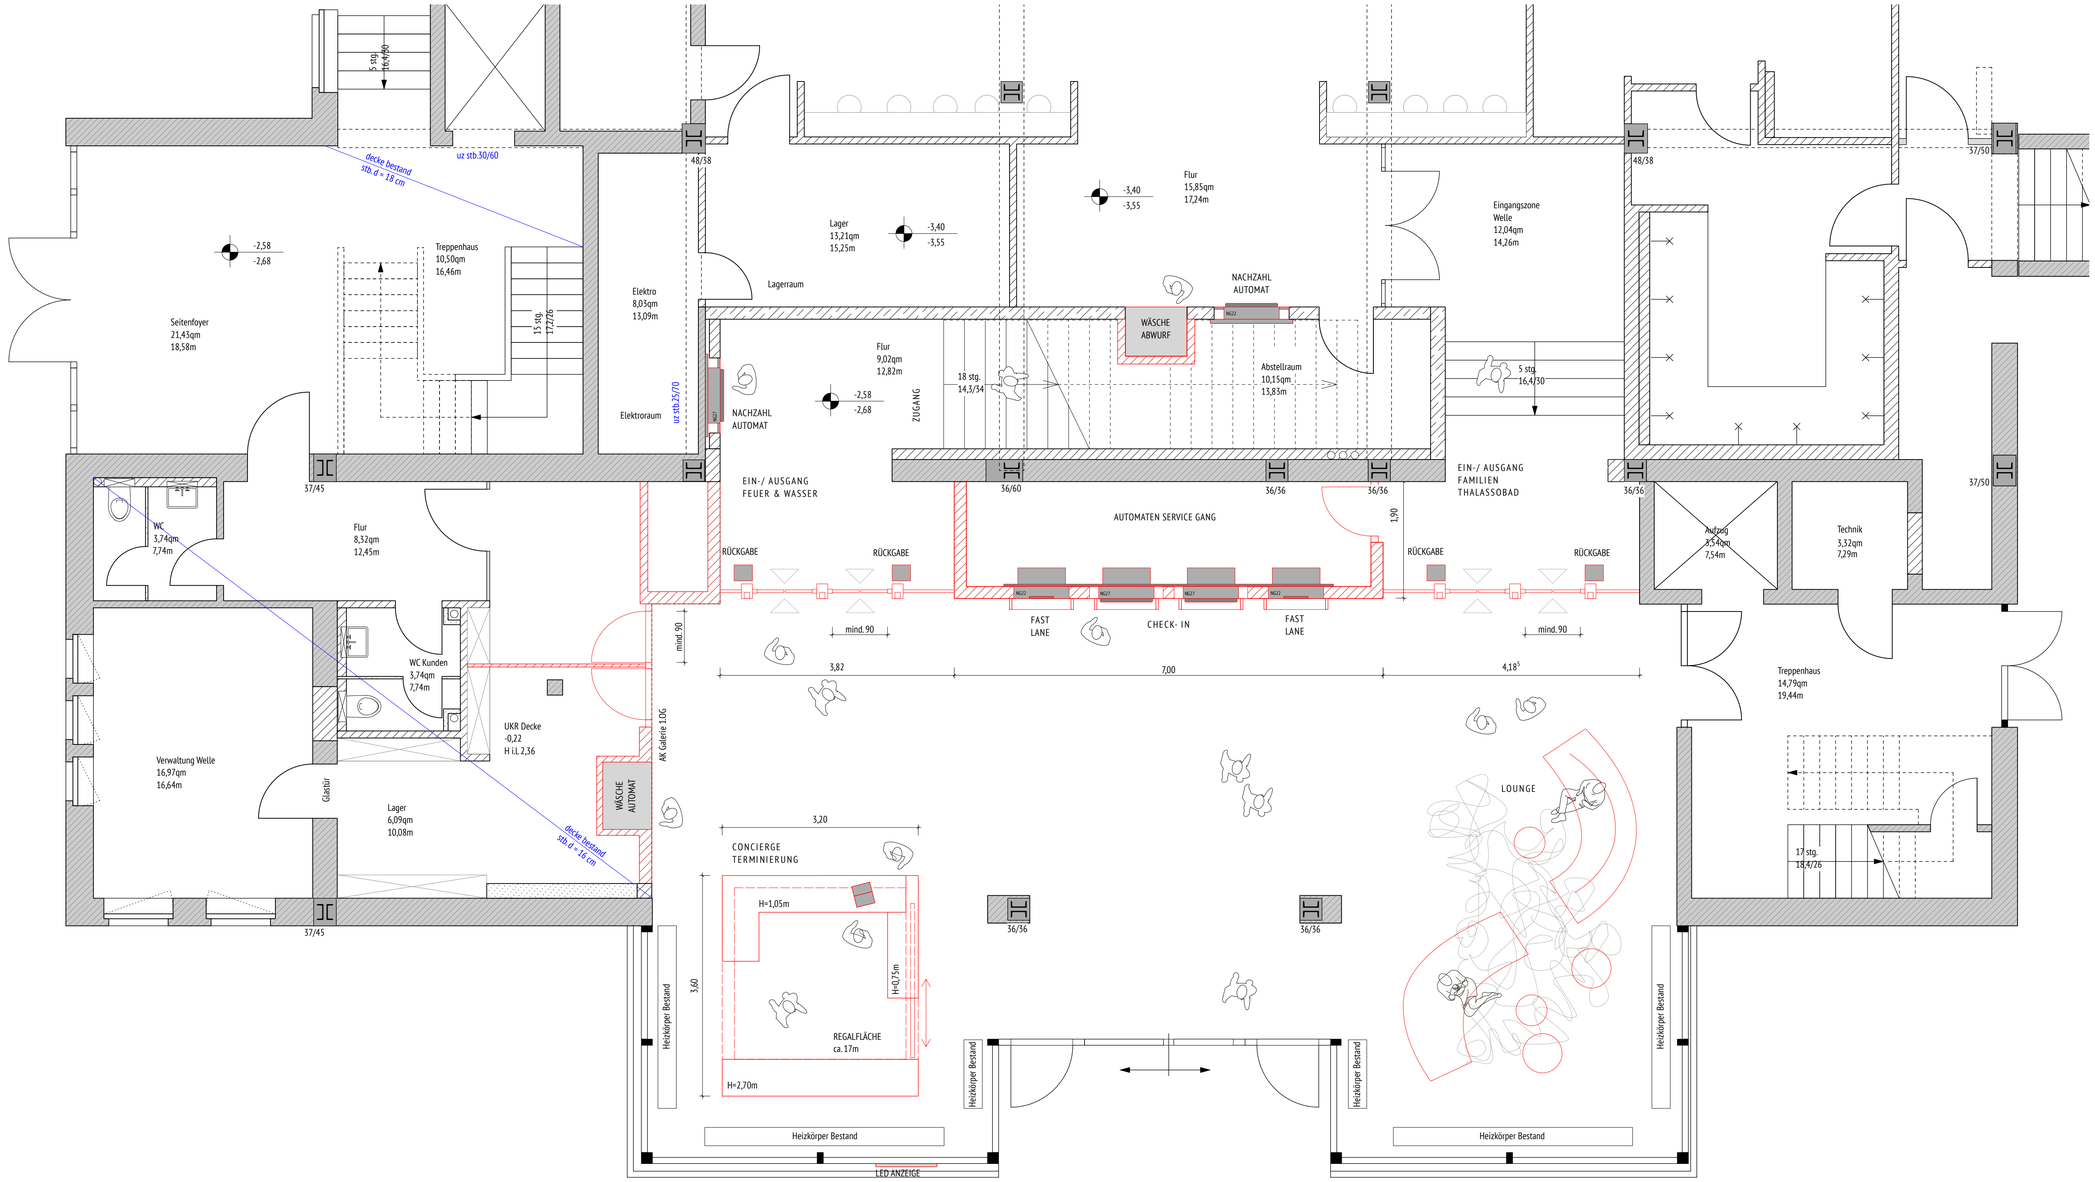


Legende:

- Mauerwerk Bestand 2
- Stahlbeton Ortbeton Bestand 2
- Trockenbau Bestand 2
- Bauteile Bestand 1
- Bauteile neu
- Gebäude/Bauteile Abbruch

Wichtige Hinweise:

Alle Höhen beziehen sich auf OKFFB EG.
Alle Brüstungs- und Türhöhen beziehen sich auf OK Fertigfußboden.
Alle Maße sind ca.-Maße und eigenständig vor Ort zu prüfen

index	änderung	datum	gez.

BH2

Badehaus Norderney
Digitale Wellen für Norderney

Am Kurpl. 1, 26548 Norderney

Vorabzug - 03.11.26

bauherr: Staatsbad Norderney GmbH
Am Kurpl. 1, 26548 Norderney

plan	Grundriss EG
phase	Ausführungsplanung
blattnr	
bearbeitet	ls
datum	03.11.26
geändert	
maßstab	1:50
planformat	DIN A1

KRAUSE SCHRECK partnerschaft mbB
architektur innenarchitektur
körnerstraße 30
22301 hamburg
t 040 87 97 23 90
f 040 87 97 23 929
info@krause-schreck.de
www.krause-schreck.de

BH EG