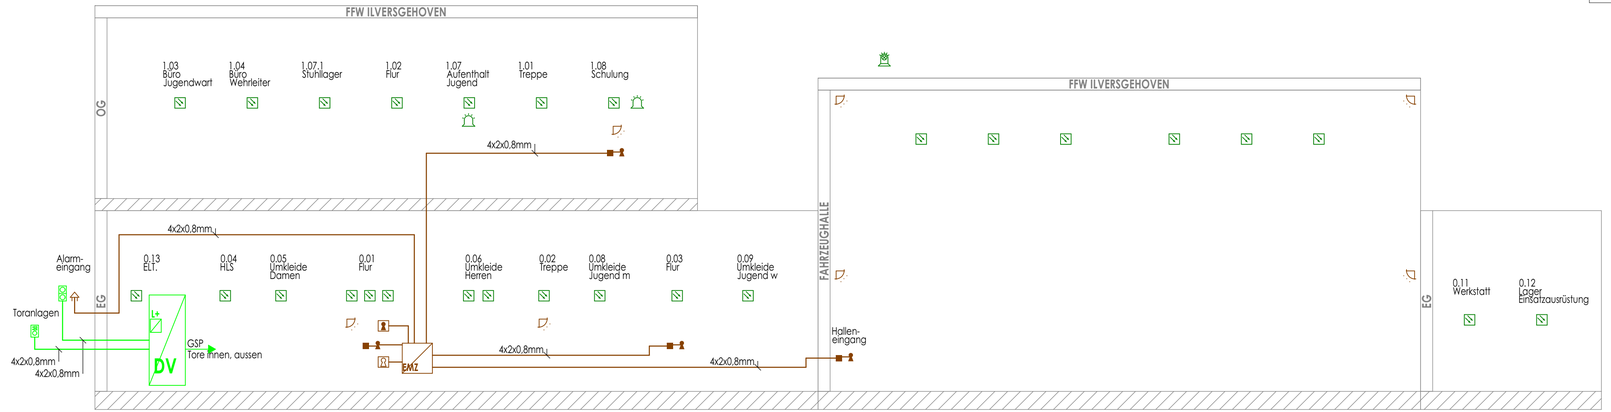

Einbruchmeldeanlagen

- Sirene
- Infrarot Bewegungsmelder, Batteriebetrieben, Funk
- Magnetkontakt
- EMZ — Einbruchmeldezentrale
- Schließblechkontakt (Verschlusskontakt)
- Sperrelement
- Schalteinrichtung mit materiellem Identifikationsmerkmal

Brandmelder

- Optischer Rauchmelder, Batteriebetrieben, Funk
- Blitzleuchte, Rundumkennleuchte
- Optischer Signalgeber

Gegensprechanlage

- Torsprechstelle-Außensprechstelle
- Türsprechstelle

Alle Höhenangaben in NHN ±0,00=184,40 müNHN

Für die Anordnung der Deckenein- und -anbauten sind die Deckenpläne des Architekten zu verwenden!

Für bauliche Angaben ist die Planung des Architekturbüros maßgebend.

Es ist das aktuell gültige Brandschutzkonzept zu beachten!

Alle Maße sind am Bau zu prüfen!

Index:	Änderung:	Bereich:	Änderungsdatum:
a	Erstausgabe		14.11.2025/KO

Bauherr: Stadtverwaltung Erfurt, Amt für Gebäudemanagement, Löberwallgraben 19, 99096 Erfurt ☎ XXXX

Architekt: Erfurt & Partner, Architekten - und Ingenieurgruppe, Alfred- Hess- Straße 40, 99094 Erfurt ☎ 0361/22878-0

Bauvorhaben:

NEUBAU HAUSTECHNISCHE ANLAGEN
FFW Ilversgehofen Erfurt
Vollbrachtstraße
99089 Erfurt OT Ilversgehofen

Fachplanung:

INGENIEURBÜRO HIRSCH GMBH
HEIZUNG * LÜFTUNG * SANITÄR * ELEKTRO
Heckerstieg 3 * 99085 Erfurt * ☎0361/66480-0
E-mail: info@ibh-erfurt.de * www.ibh-erfurt.de * Fax: -99

Entwurfsplanung

ELEKTRO
SCHEMA BVK
BUSVERKABELUNG

Planschlüssel:

1319_E_E_14_SC-BVK_a

DIESE ZEICHNUNG IST URHEBERRECHTLICH GESCHÜTZT UND DARF OHNE AUSDR. ZUSTIMMUNG KEINEM DRITTEN INHALTLICH MITGETEILT ODER AUSGEHÄNDIGT WERDEN.

Blattgröße:	Fachverantwortung:	Erstellungsdatum:	Maßstab:
841x297	Herr Möwius ☎-17	14.11.2025/KO	ohne