




FM-01	FM-Kabel A2YF(L)2Y (LSW)	NSP-01	NSP-Kabel Beleuchtung NYY 4X25 (Stadt Wolfsburg)	FW-01	Fernwärmeleitung Vorlauf HD 508,0x6,3/710 (LSW)
FM-02	FM-Kabel A-2YSOF(L)2Y im SR DN100 (LSW)	NSP-02	NSP-Kabel NYY 4x150 (LSW)	FW-02	Fernwärmeleitung Rücklauf HD 508,0x6,3/710 (LSW)
FM-03	FM-Kabel A-DOF(ZN)2Y (LSW)	NSP-03	NSP-Kabel Beleuchtung NYY 4X6 (Stadt Wolfsburg)	FW-03	Fernwärmeleitung Vorlauf HD (LSW)
FM-04	FM-Kabel in Rohrtrasse der DTAG Lage ungenau (Vodafone /Vodafone Deutschland)	NSP-04	NSP-Kabel NYY 4x30 (LSW)	FW-04	Fernwärmeleitung Rücklauf HD (LSW)
FM-05	FM-Kabel Telekommunikation Lage ungenau (Avacon Netz)	MSP-01	MSP-Kabel NA2XS2Y (LSW)	TW-01	Trinkwasserleitung DN200 PVC (LSW)
FM-06	FM-Rohr Lage ungenau (Telekom)	MSP-02	MSP-Kabel NEKBA 3x70 außer Betrieb (LSW)	TW-04	Trinkwasserleitung DN63 PE (LSW)
FM-07	FM-Kabel ASLH-2Y2Y-LE2Y (LSW)	MSP-03	MSP-Kabel NA2XS(F)2Y (LSW)	TW-05	Trinkwasserleitung DN100 PVC (LSW)
FM-09	FM-Kabel Lage ungenau (Vodafone/Vodafone Deutschland)	MSP-06	3x MSP-Kabel außer Betrieb (LSW)	RW-01	Regenwasserleitung DN400 B Lage ungenau (WEB Wolfsburg)
FM-10	FM-Rohr DN100 (LSW)	MSP-08	MSP-Kabel NA2YSY außer Betrieb (LSW)	RW-02	Regenwasserleitung DN900 B Lage ungenau (WEB Wolfsburg)
FM-11	FM-Kabel A-2YF(L)2Y (LSW)	MSP-10	MSP-Kabel A2XHSY (LSW)	RW-03	Regenwasserleitung DN1200 B Lage ungenau (WEB Wolfsburg)
FM-12	FM-Kabel DN70 (LSW)	MSP-11	MSP-Kabel außer Betrieb (LSW)	SW-01	Schmutzwasserleitung DN200 STZ Lage ungenau (WEB Wolfsburg)
FM-13	FM-Kabel Lage ungenau (Telekom)	20-kV-01	20-kV-Freileitung UW Fallersleben - Bockstreu 42 (LSW)	SW-09	Schmutzwasserdruckleitung DN63 PEHD Lage ungenau (WEB Wolfsburg)
FM-15	FM-Kabel Lage ungenau (LSW)	20-kV-02	20-kV-Freileitung UW Fallersleben- SH Weyhausen (LSW)		
FM-23	FM-Rohr 3x DN50 (LSW)	20-kV-07	5x 20 kV-MSP-Kabel außer Betrieb (LSW)		
FM-24	FM-Kabel Telekommunikation Lage ungenau (Avacon Netz)	20-kV-08	20-kV-Freileitung UW Fallersleben - Asterweg (LSW)		
FM-25	FM-Kabel Telekommunikation Cu Lage ungenau (Avacon Netz)	20-kV-09	20-kV-Freileitung UW Fallersleben- SM Weyhausen (LSW)		
FM-26	FM-Kabel (LSW)	110-kV-01	110-kV-Freileitung 173 UW Fallersleben - UW Ehrh (LSW)		
FM-27	FM-Kabel ASLH-2Y2Yb (LSW)	110-kV-02	110-kV-Freileitung 172 UW Fallersleben - UW Vorsfelde (LSW)		
		110-kV-03	110-kV-Freileitung LH-10-1811 (Avacon Netz)		
		110-kV-04	110-kV-Freileitung LH-10-1825 (Avacon Netz)		

Gmkg. Fallersleben, Flur 2	zu Flurstück 37/4	5
	zu Flurstück 36/4	6
	zu Flurstück 37/3	7
	zu Flurstück 88/4	8
	zu Flurstück 88/5	9
	zu Flurstück 39/11	10
	zu Flurstück 39/10	11
	zu Flurstück 39/12	12
	zu Flurstück 39/9	13
	zu Flurstück 40/27	14
	zu Flurstück 40/30	15

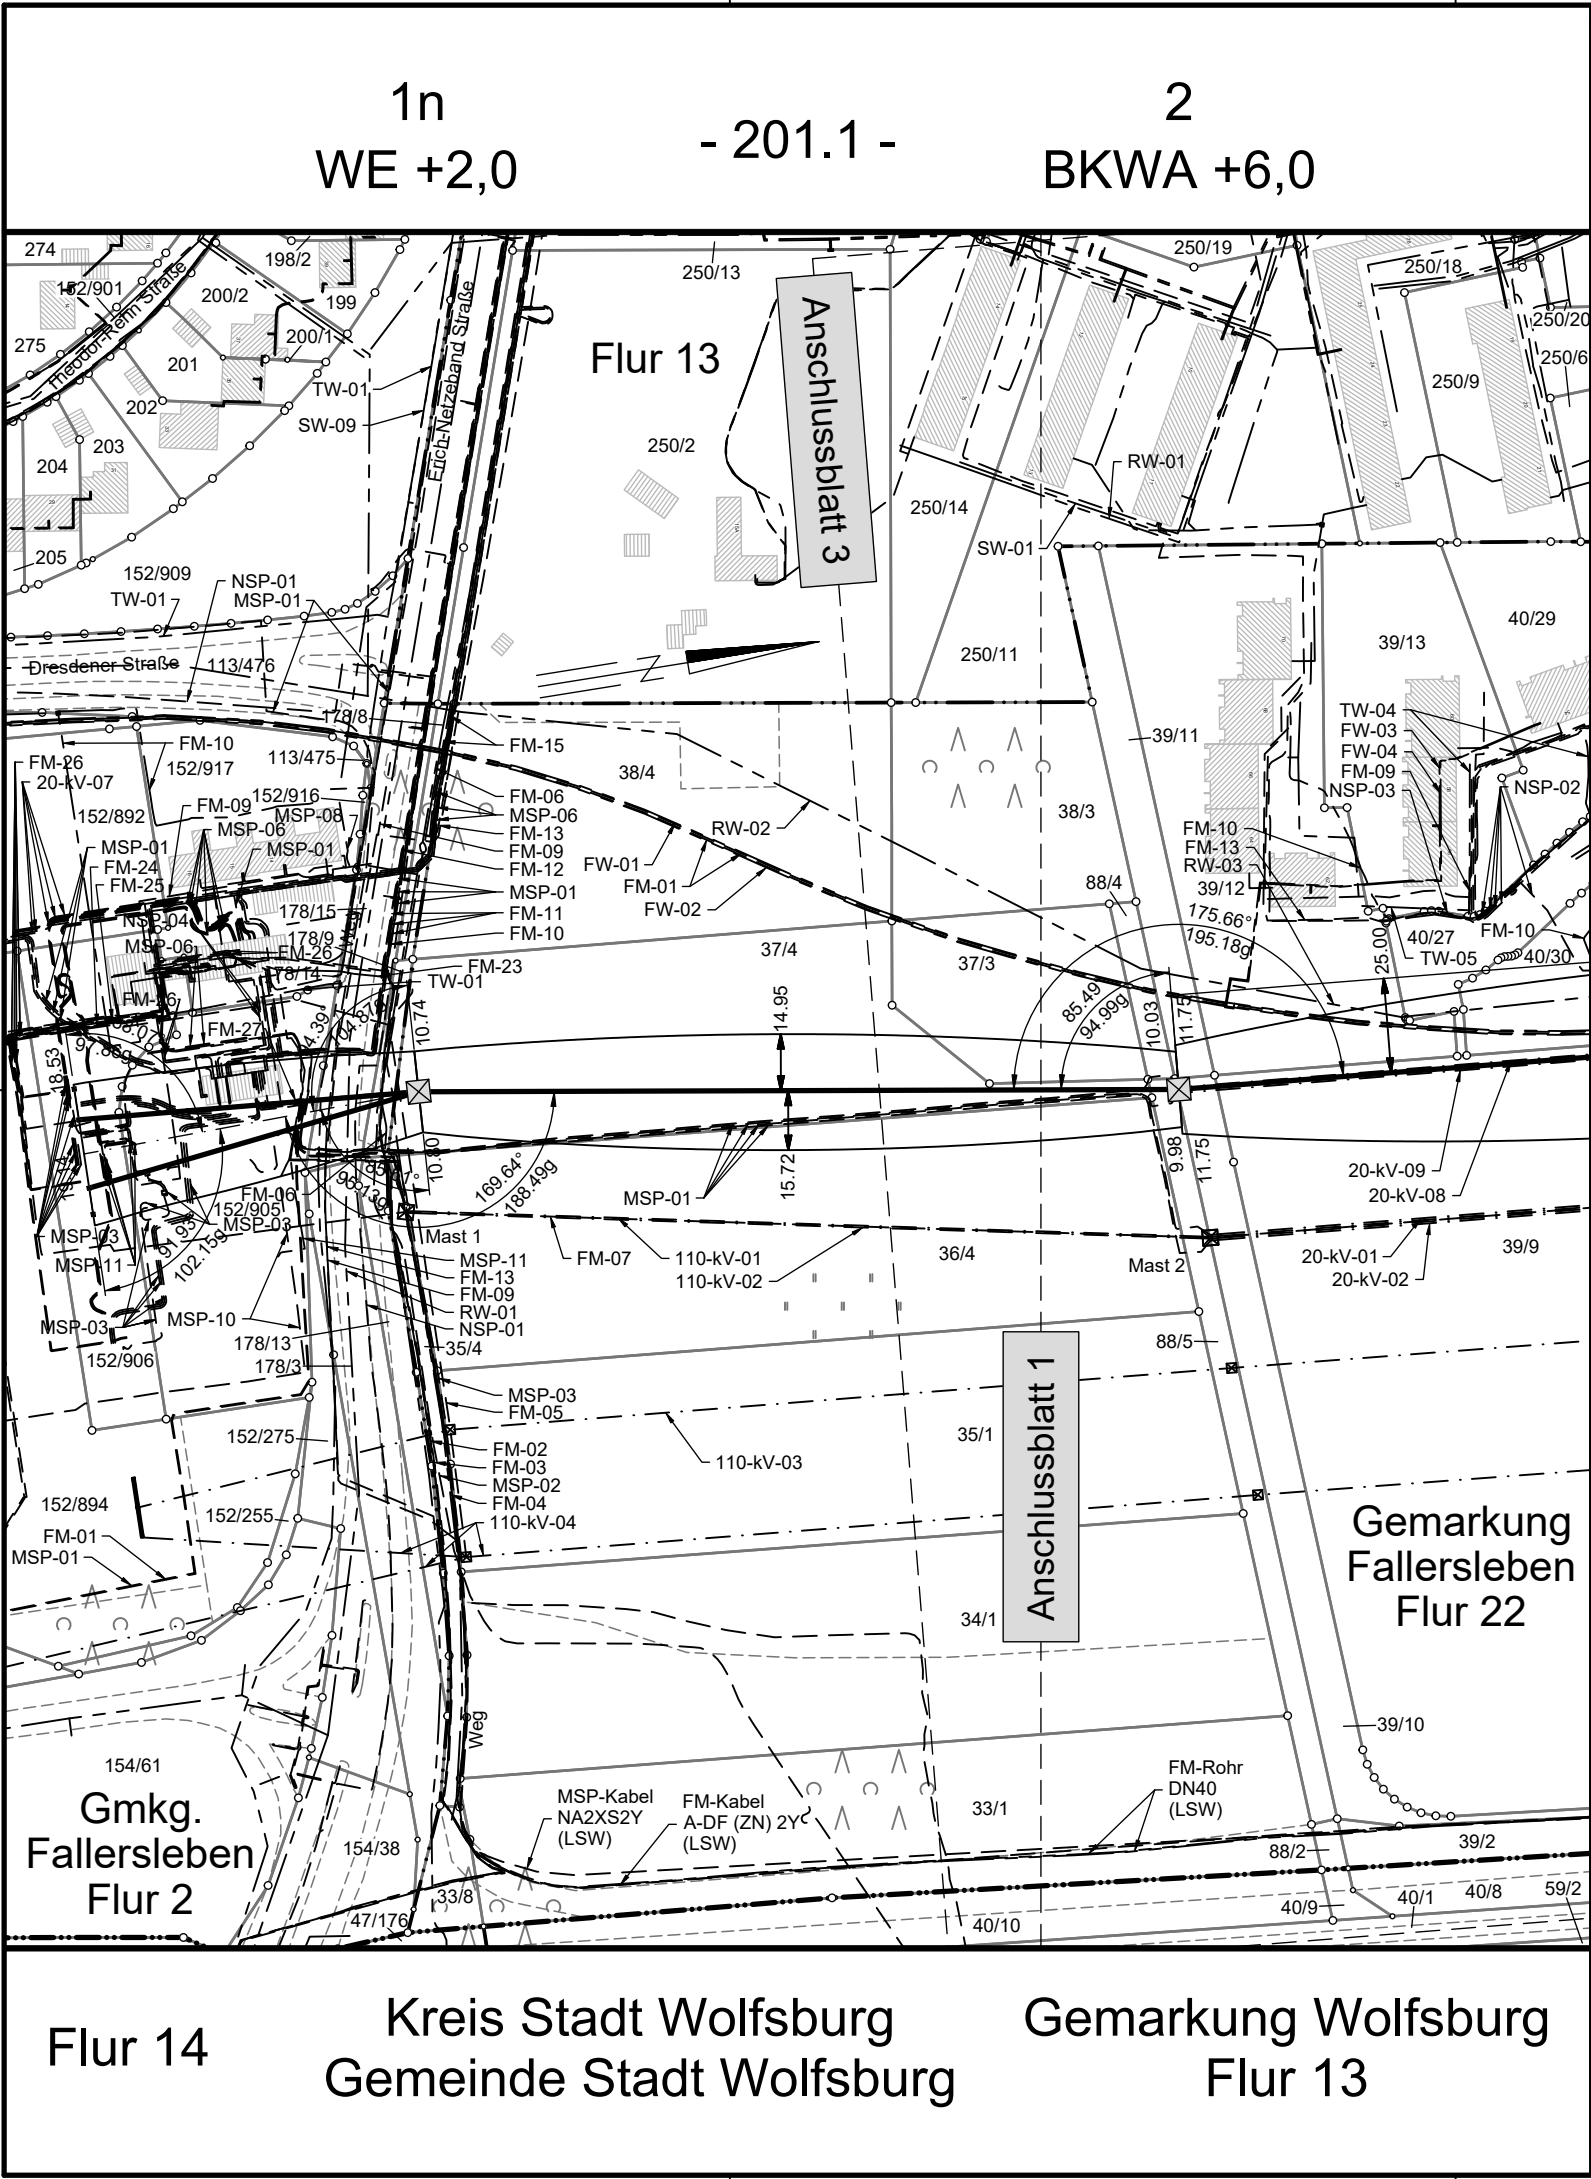


110-kV-Leitung Fallersleben - Gamsen

Ltg. 170/171
Mast Nr. 1n - Mast Nr. 2

Lageplan

Legende:

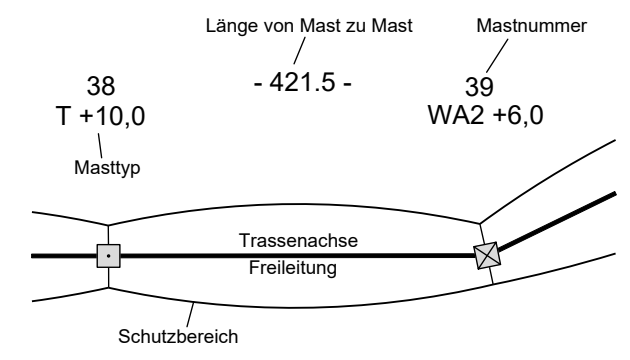

Grenzen:

Land	—+—+—+—
Kreis	—+—+—+—
Stadt/Gem.	—+—+—+—
Gemarkung	—+—+—+—
Flur	—+—+—+—
Flurstück	—+—+—+—
Flurbereinigung	—+—+—+—

Quellvermerk: Auszug aus den Geobasisdaten der Niedersächsischen Vermessungs- und Katasterverwaltung
© 2023 LSW

Index	Datum	Gezeichnet	Änderung		
Zugehörigkeit			Verweis	Maßstab	Format
-			-	1 : 2000	594x297
Technische Referenz		Erstellt durch	Genehmigt von	Erstelldatum	Status
		K2E GmbH S. Sitner	LSW Netz T. Meldau	04.12.2023	Entwurf
Zählteil		Objektname			
02		110-kV-Leitung Fallersleben - Gamsen, Ltg. 170/171			
Blatt		Klassifikation			
24		Lageplan			
ID		Titel			
		Mast Nr. 1n - Mast Nr. 2			
		Gemarkung Fallersleben			