



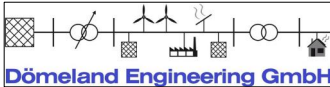
Längsschnitt

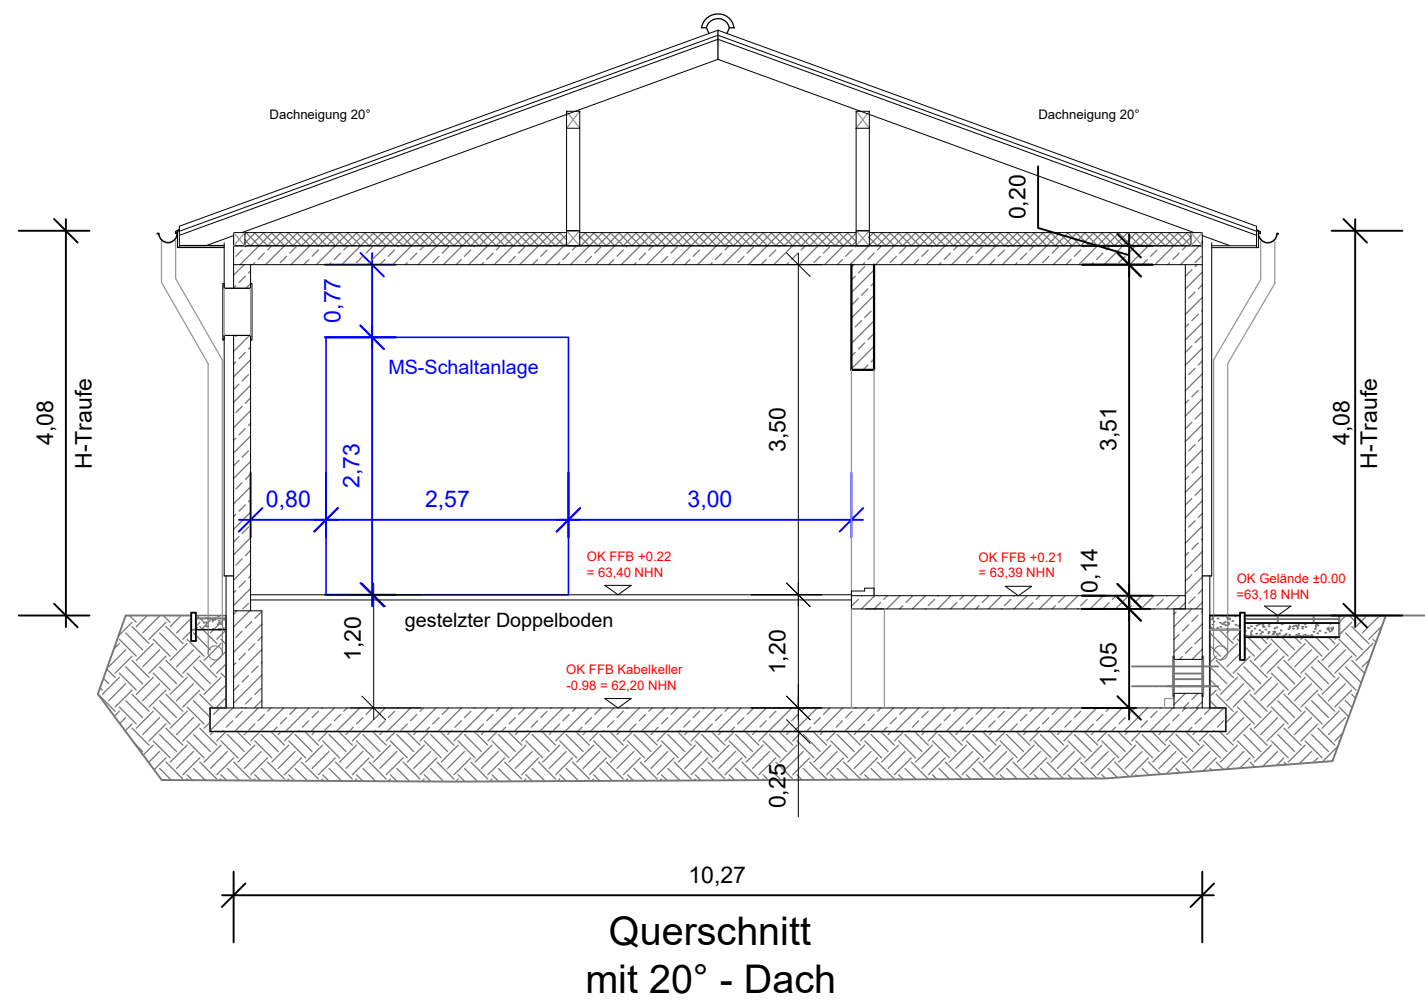

Querschnitt
mit 20° - Dach

f	Einarbeitung / Überarbeitung lt. Planung Lepke	20.11.2025	Ellermann	Dömland
e	Änderung Höhenlage Gebäude	25.09.2025	Ellermann	Dömland
d	Bearbeitung zur Abgabe als Bauantrag	28.01.2025	Ellermann	Dömland
c	Überarbeitung / Ergänzungen für Bauantrag	04.09.2024	Ellermann	Dömland
b	Überarbeitung / Ergänzungen Durchbrüche etc.	21.05.2024	Ellermann	Dömland
a	Verlängerung Gebäude	19.07.2023	Ellermann	Dömland
INDEX	ÄNDERUNG	DATUM	BEARBEITER	PROJ.-LEITER



Bauherr:		<div></div> <div>LSW Netz GmbH & Co. KG</div>		<div>Heßlinger Straße 1-5 38440 Wolfsburg Telefon 05361 / 189-0 Telefax 05361 / 189-3499 www.lsw-netz.de</div>	
Planverfasser:		<div></div> <div>Dömland Engineering GmbH</div>		<div>Kanalstraße 2 39291 Hohenwarthe Telefon 039222/684170 www.doemeland-engineering.de</div>	
Vorhaben:		Neubau UW Wesendorf			
Planungsphase:		Entwurfsplanung / Genehmigungsplanung			
Maßstab:	Format:	Planbezeichnung:			
1:XXX	A2	Quer- und Längsschnitt			
Gezeichnet:		Datum:	Name:	Zeichnungsnummer: 300-01.04	Index: f
Geprüft:		20.11.2025	Ellermann		
Freigabe:		20.11.2025	Dömland		
Freigabe:		XX.XX.XX			