





110 kV Leitung UW Wesendorf

Ltg. 179 - Oerrel (3500A; 40kA, 1s)

Ltg. 179 - Gamsen (3500A; 40kA, 1s)

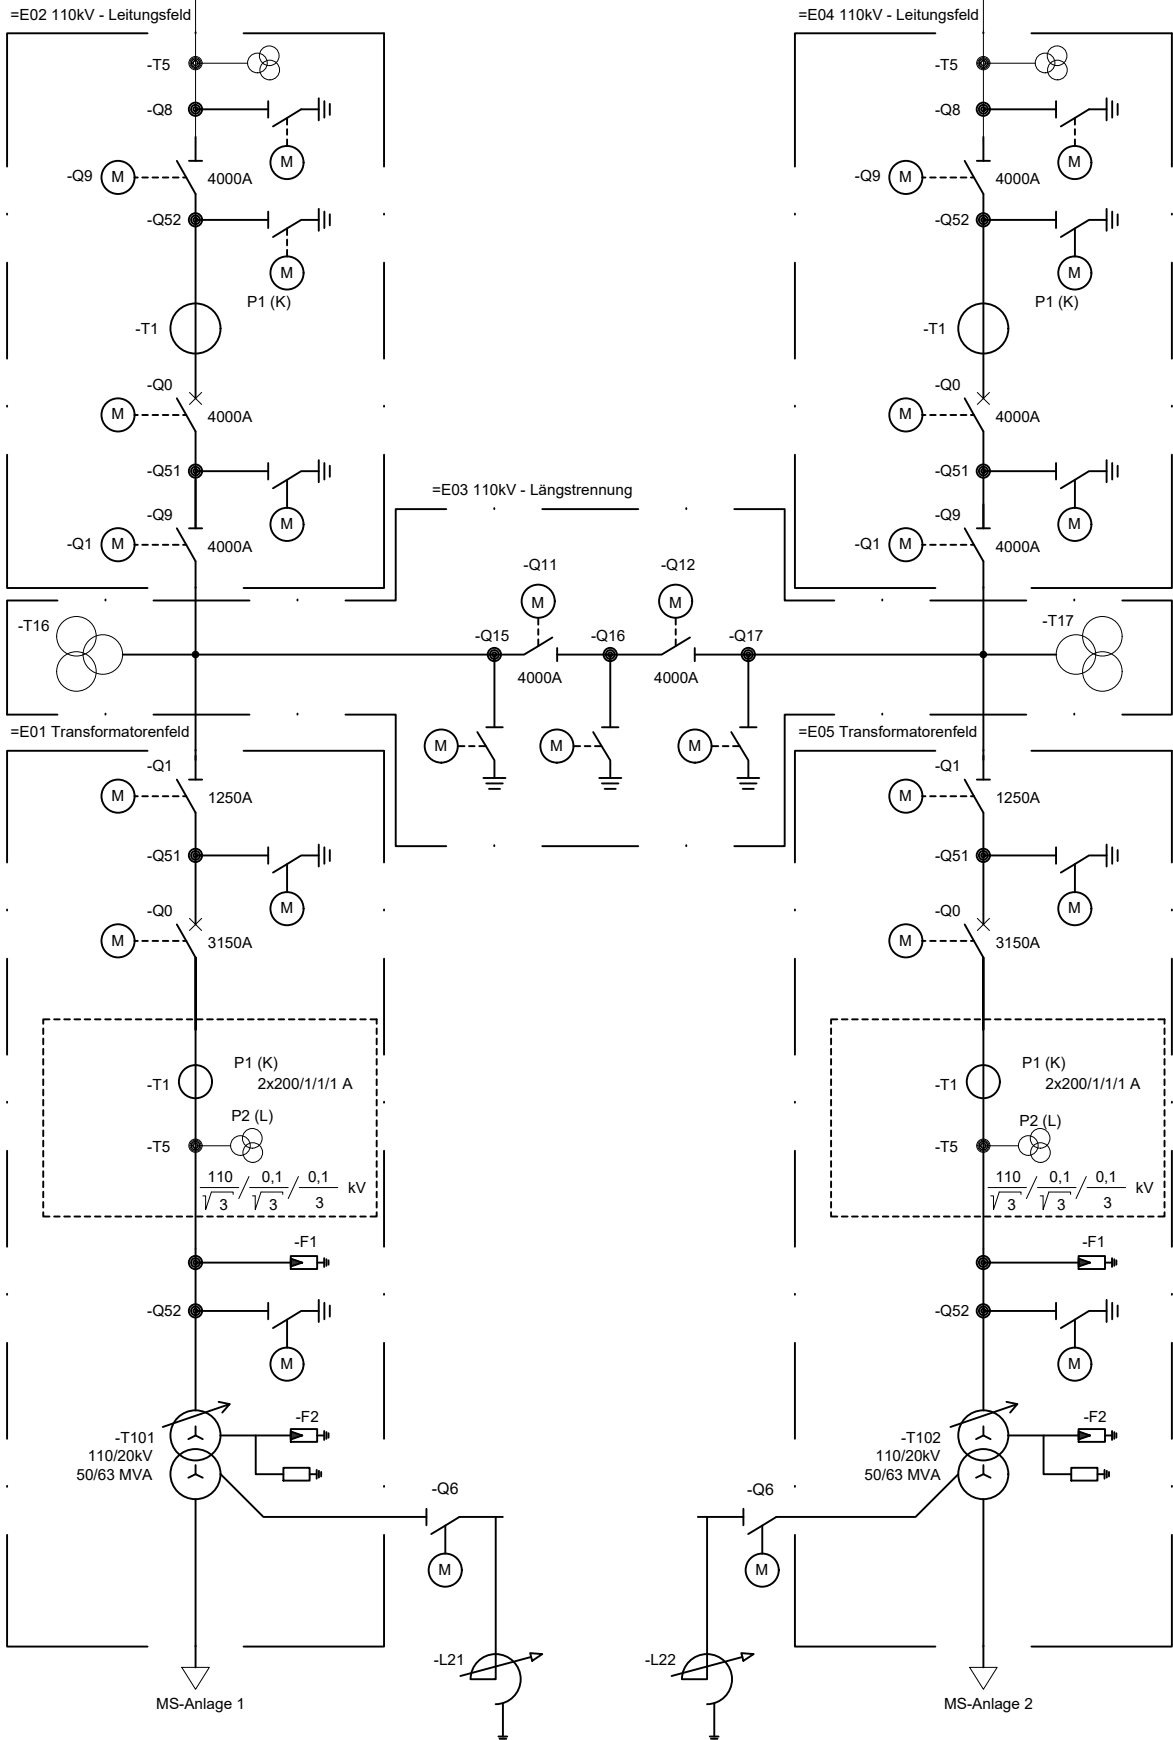

a	Ergänzungen	19.07.2023	Ellermann	Dömland
INDEX	ÄNDERUNG	DATUM	BEARBEITER	PROJ.-LEITER
Übersicht				
				
Bauherr:	 LSW Netz GmbH & Co. KG		Heflinger Straße 1-5 38440 Wolfsburg Telefon 05361 / 189-0 Telefax 05361 / 189-3499 www.lsw-netz.de	
Planverfasser:	 Dömland Engineering GmbH		Kanalstraße 2 39291 Hohenwarthe Telefon 03922/684170 www.dömland-engineering.de	
Vorhaben:	Neubau UW Wesendorf			
Planungsphase: Entwurfsplanung				
Mafßstab:	Format: A3	Planbezeichnung: Ü-PLAN 110kV		
Gezeichnet:	Datum: 19.07.2023	Name: Ellermann	Zeichnungsnummer: 400-01.04	Index: a
Geprüft:	19.07.2023	Dömland		
Freigebe:	XX.XX.XX			