


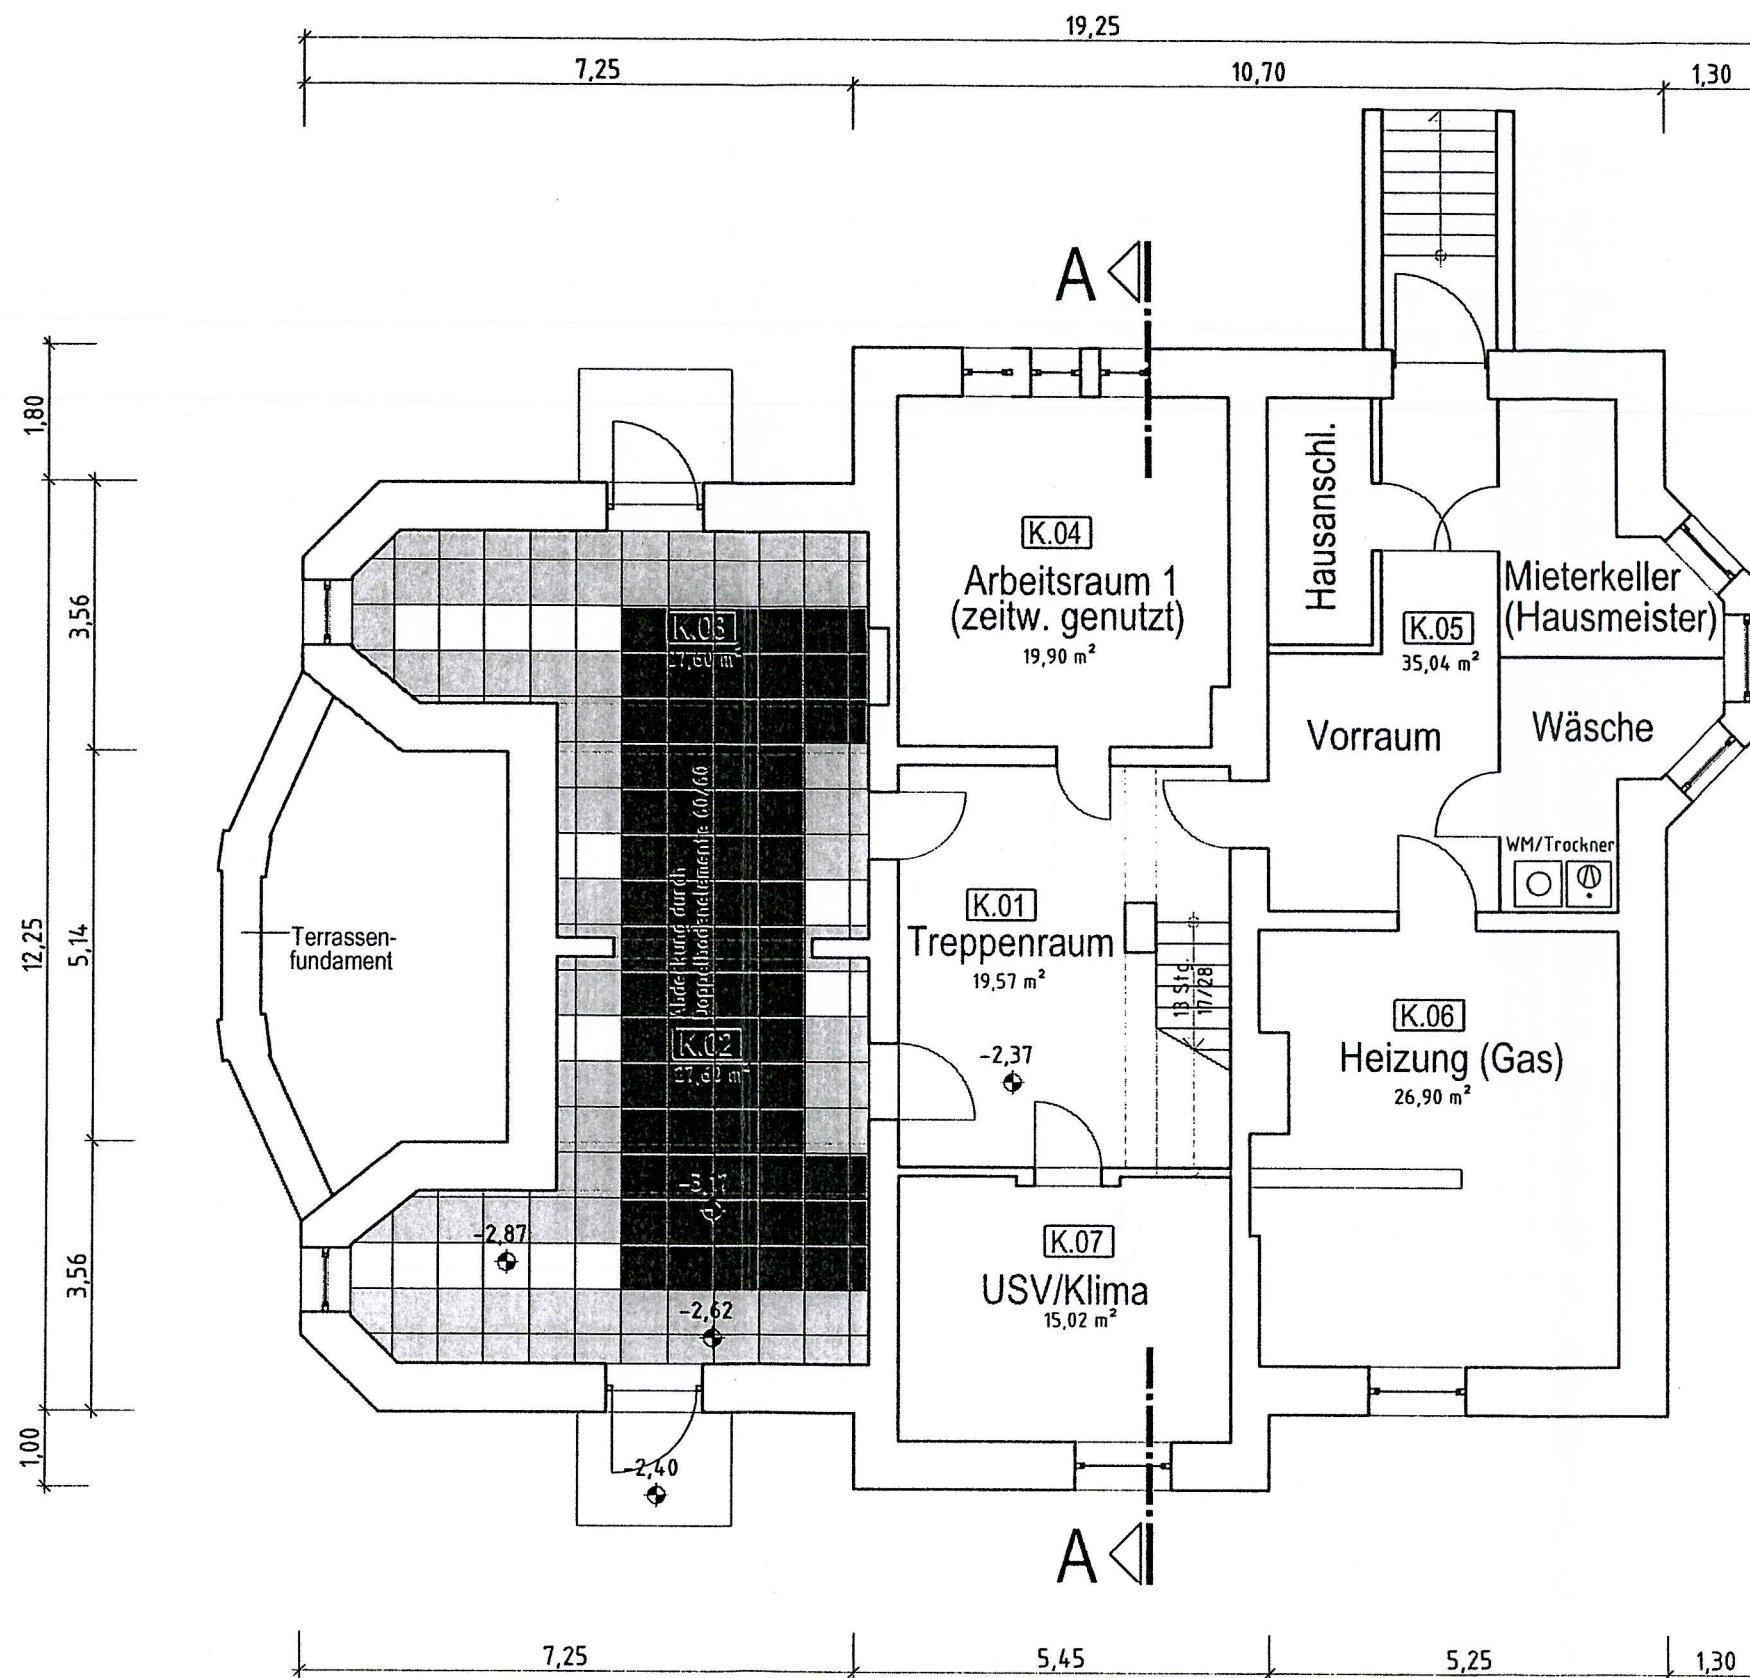

- Absenkung 80 cm
- Absenkung 50 cm
- Absenkung 25 cm


Institut für Atmosphärenphysik Kühlungsborn - Haus 1

Planung - Grundriss Kellergeschoss

M 1 : 100


P 1

ARCHITEKTURBÜRO PUTZGER & BAHR GBR ROSTOCK
Charles-Darwin-Ring 2 / 18059 Rostock
Tel.: 0381-445000 / Fax: 0381-448179 / E-Mail: ArchP-B@gmx.net
Architekt: Bauherr: Datum: 22.10.2008

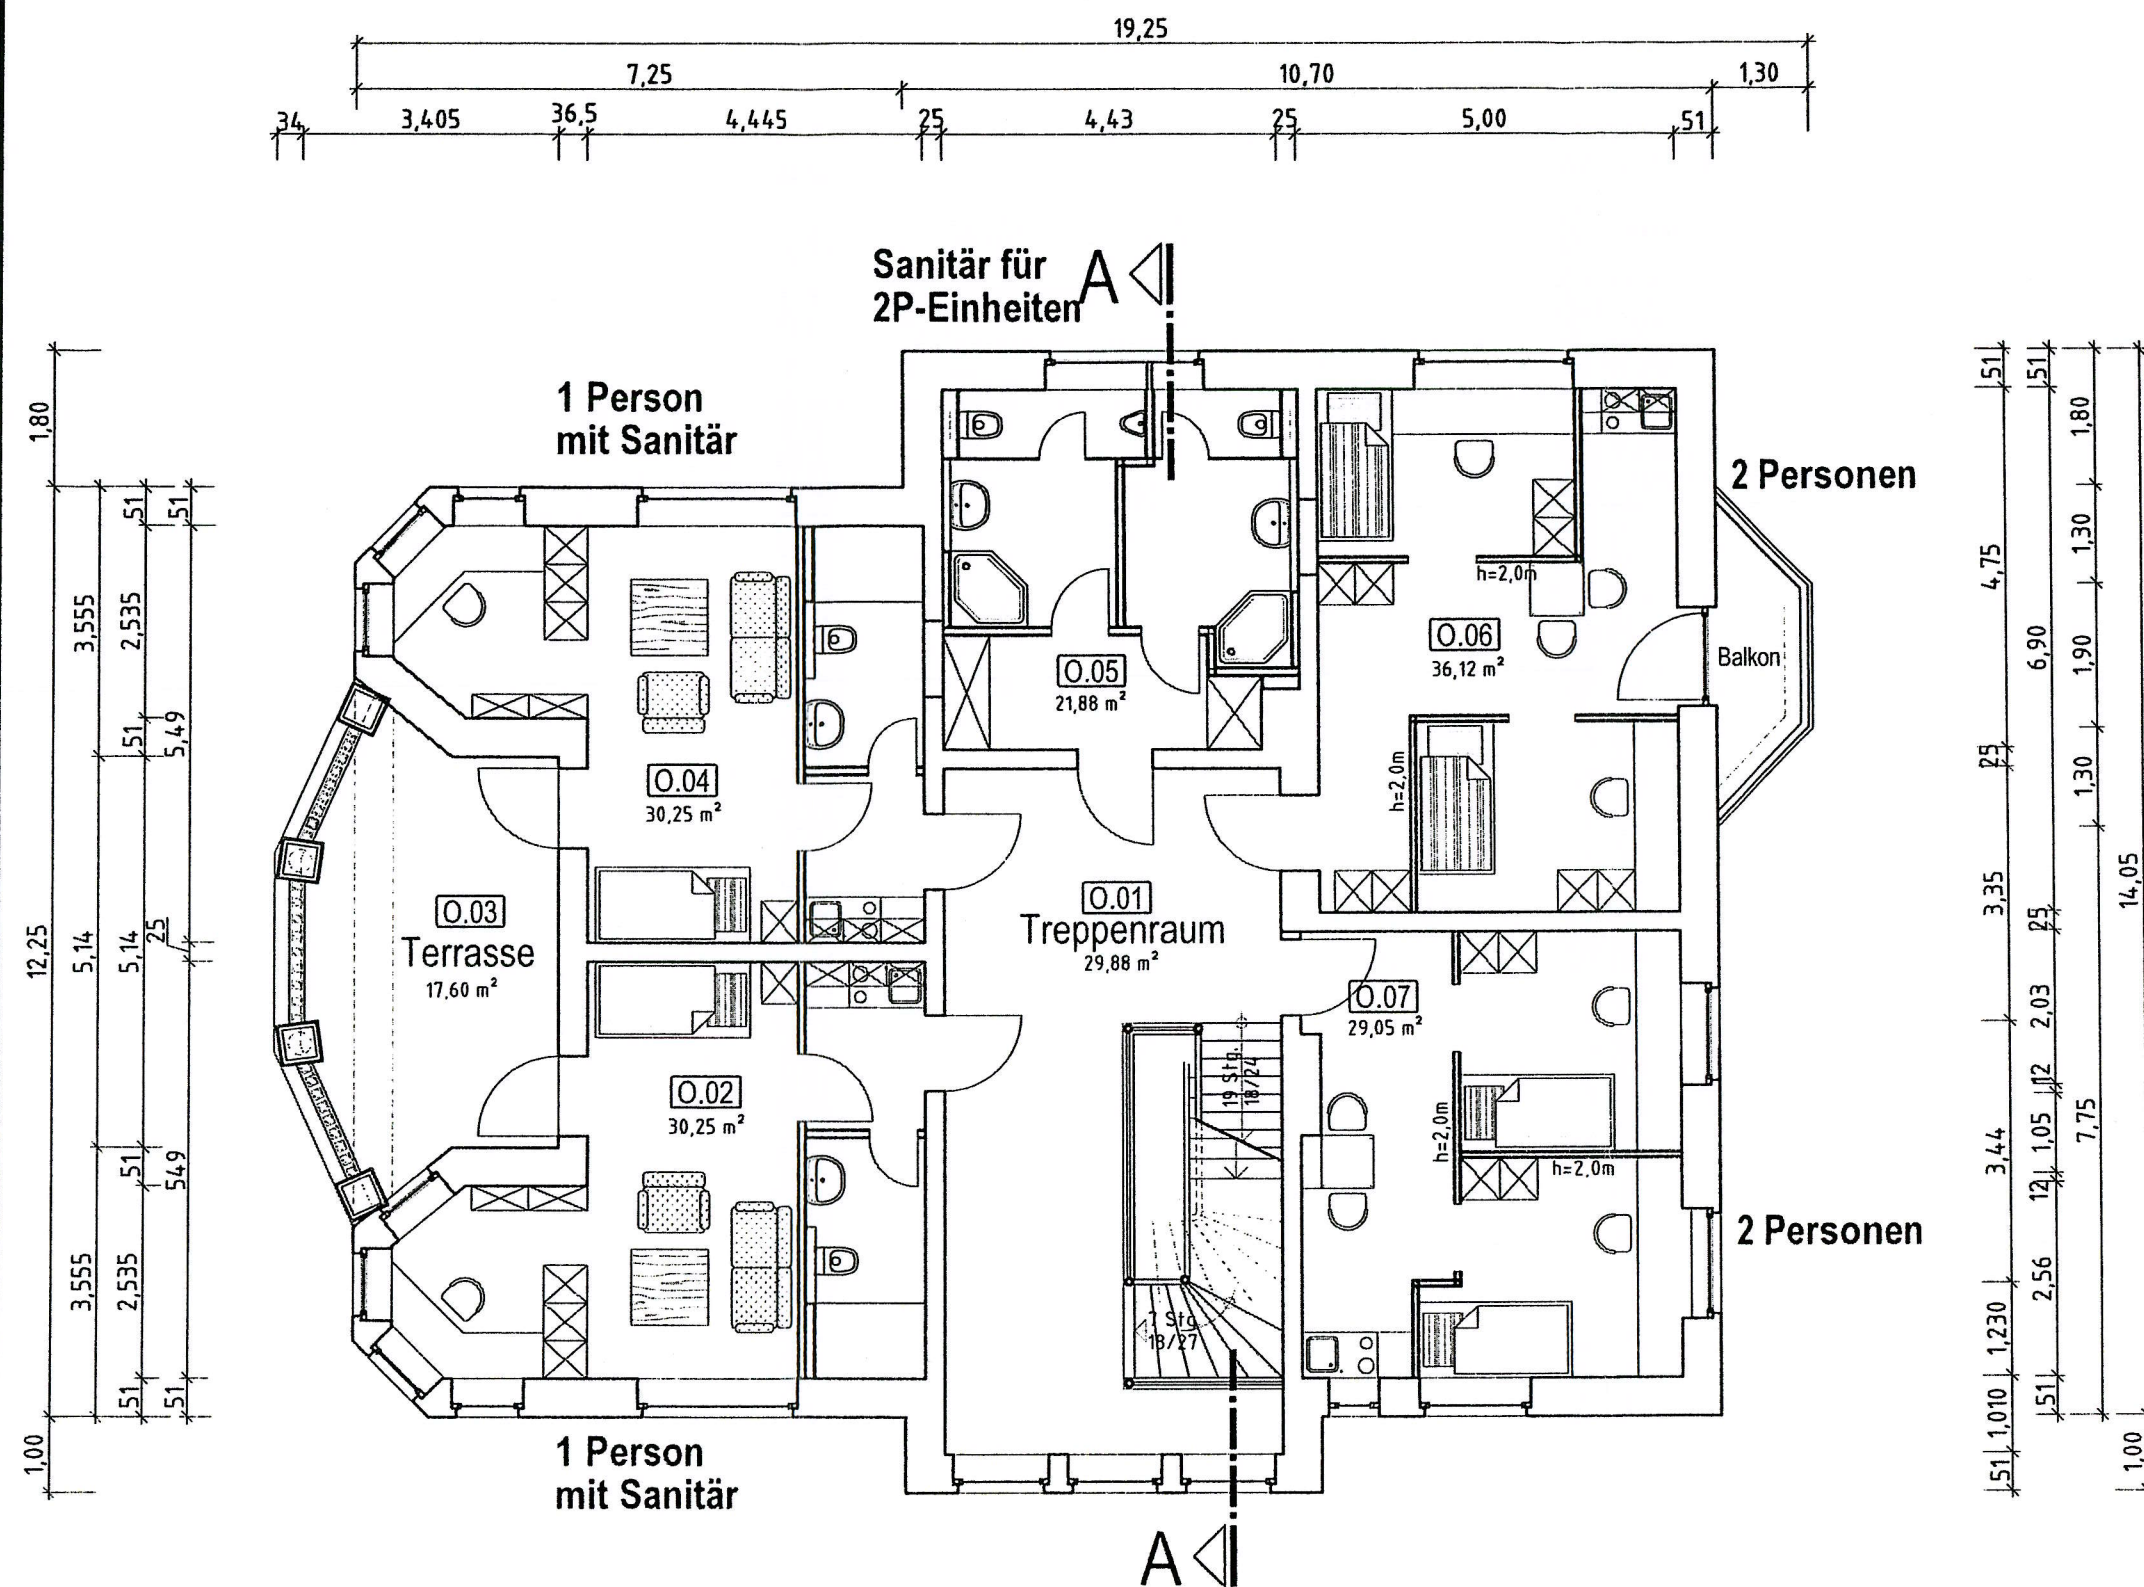

Variante OG Gästewohnungen

**Institut für Atmosphärenphysik
Kühlungsborn - Haus 1**

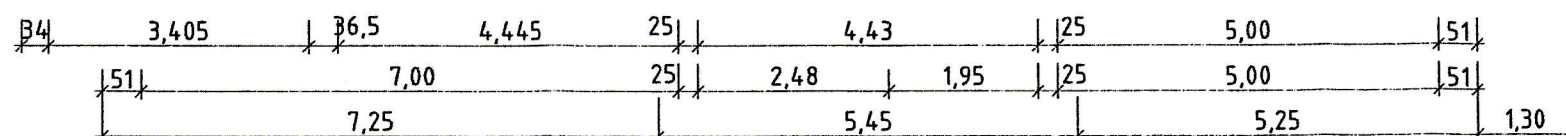


Planung - Grundriss Obergeschoss

M 1 : 100

P 3

ARCHITEKTURBÜRO PUTZGER & BAHR GBR ROSTOCK
Charles Darwin-Ring 2 / 18059 Rostock
Tel.: 0381-445000 / Fax: 0381-448179 / E-Mail: ArchP-B@gmx.net
Architekt: Bauherr: Datum: 22.10.2008

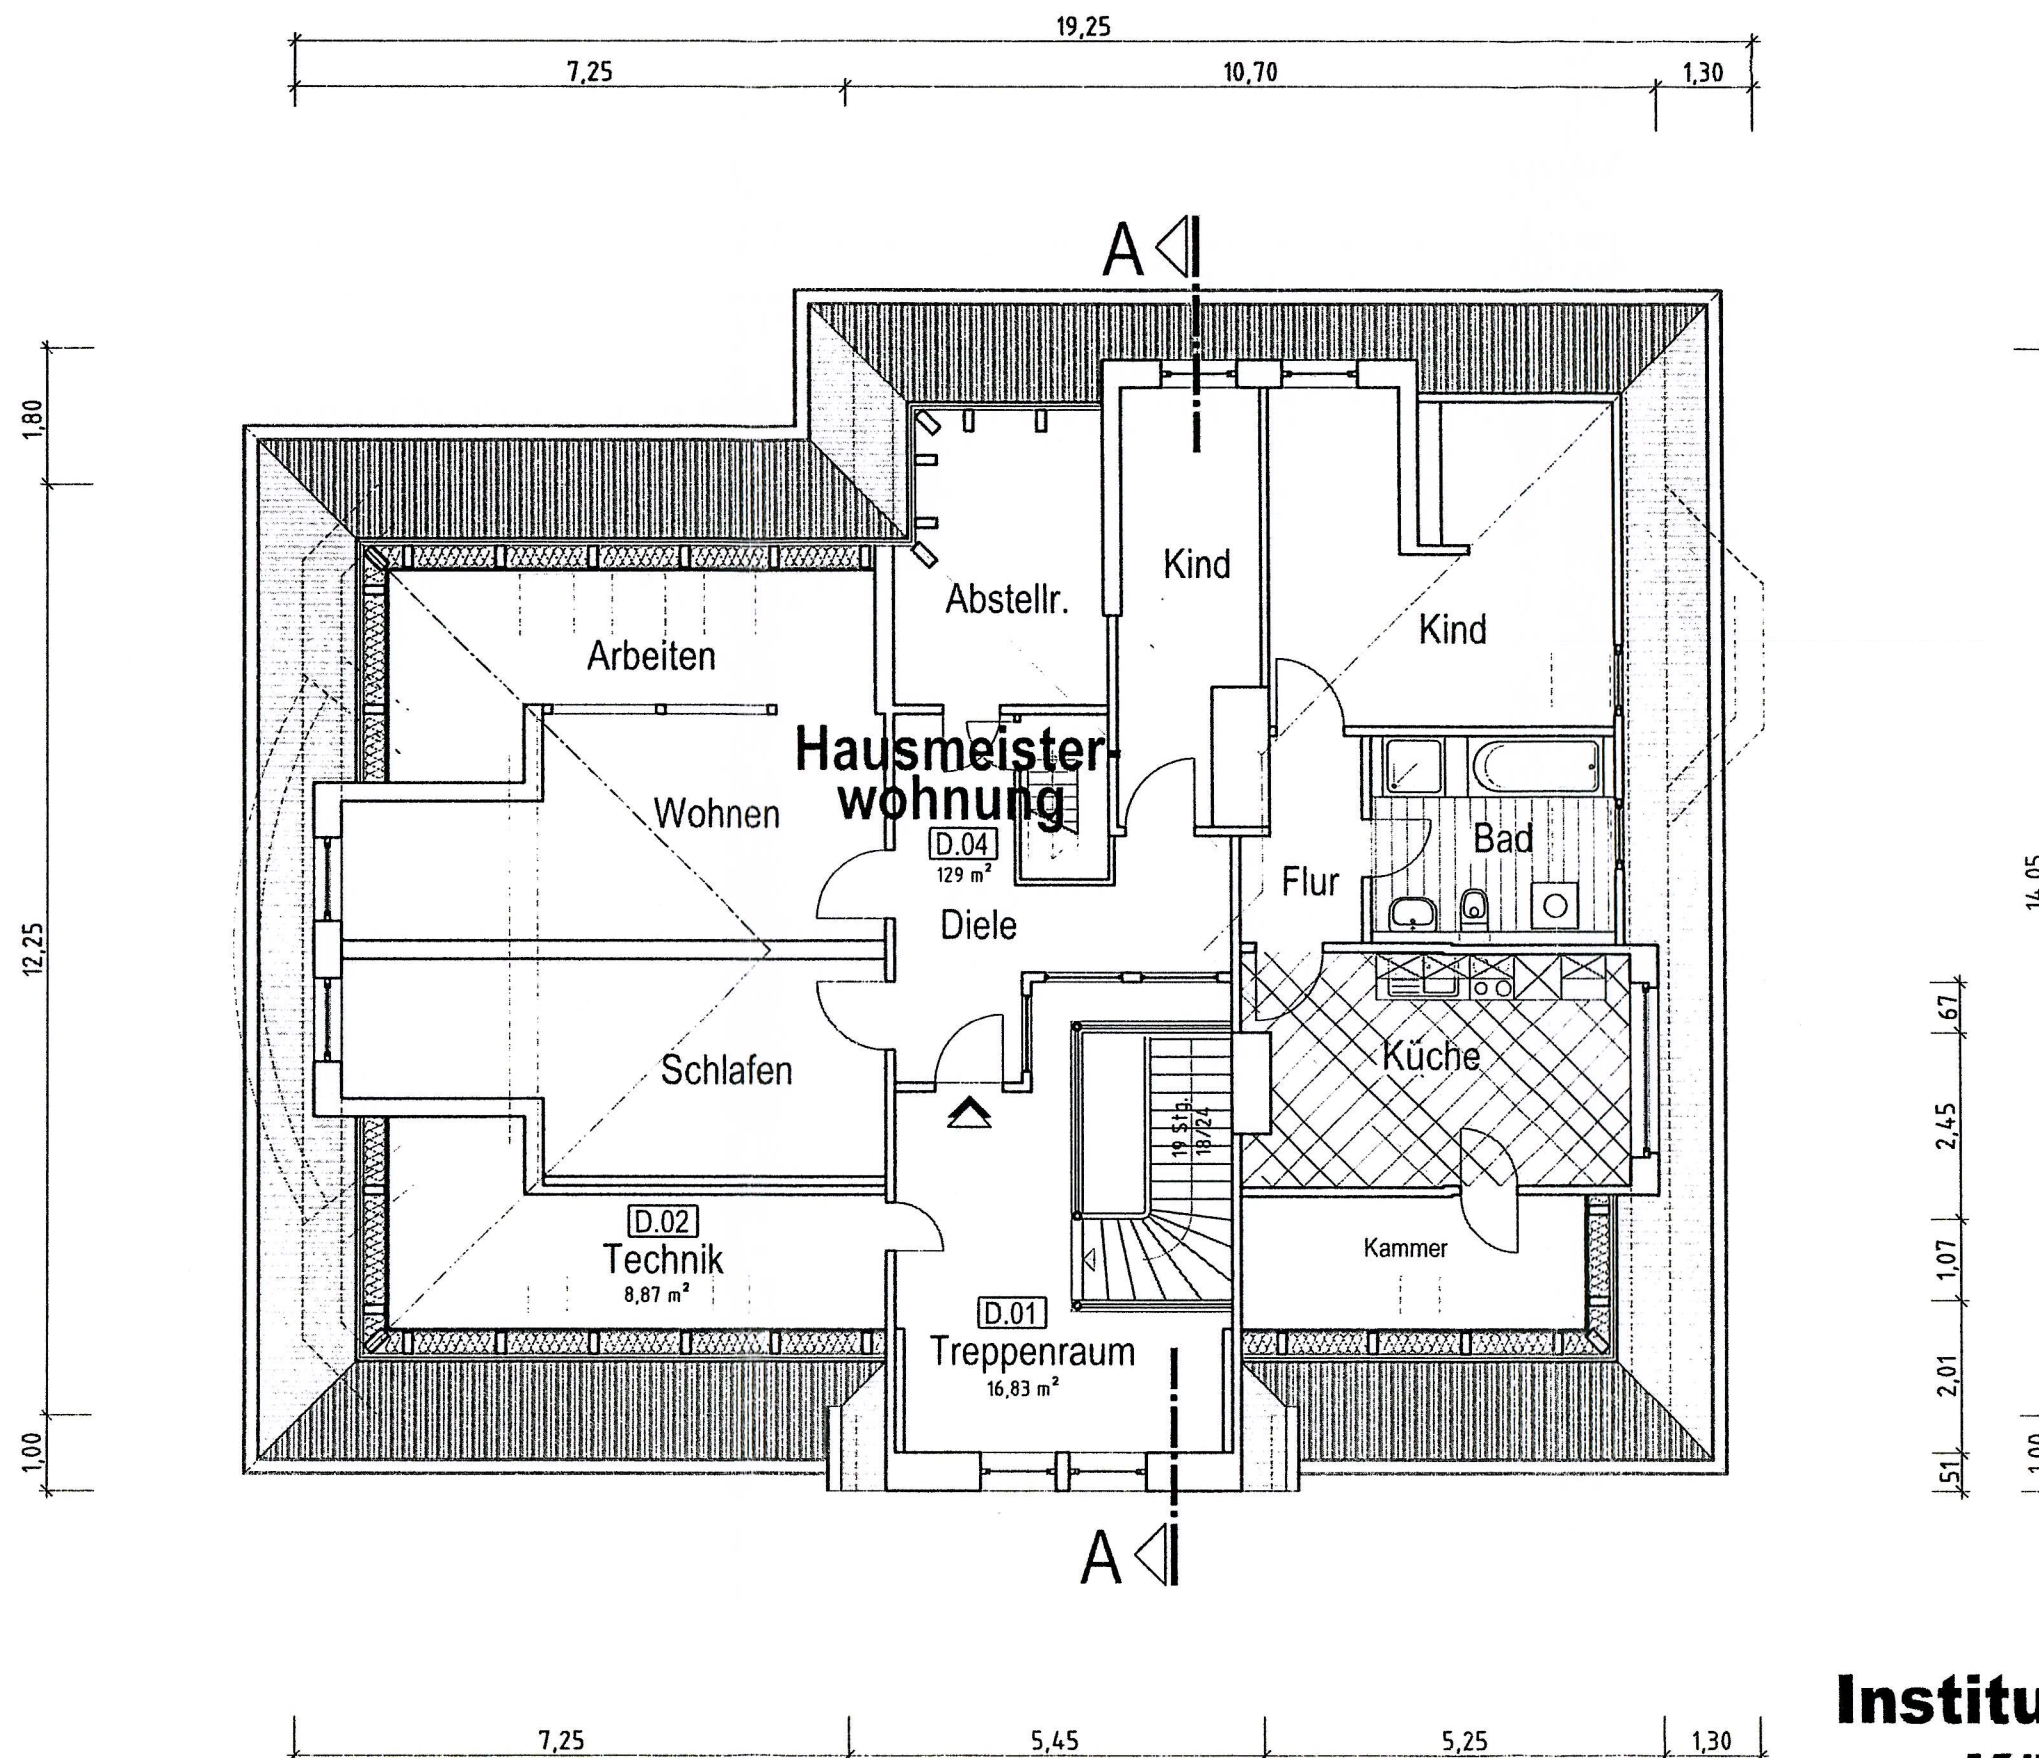

Hausmeister- wohnung


Institut für Atmosphärenphysik Kühlungsborn - Haus 1

Planung - Grundriss Dachgeschoss

M 1 : 100

P 4

ARCHITEKTURBÜRO PUTZGER & BAHR GBR ROSTOCK
Charles-Darwin-Ring 2 / 18059 Rostock
Tel.: 0381-445069 / Fax: 0381-448179 / E-Mail: ArchP-B@gmx.net
Bauherr : Datum : 22.10.2008

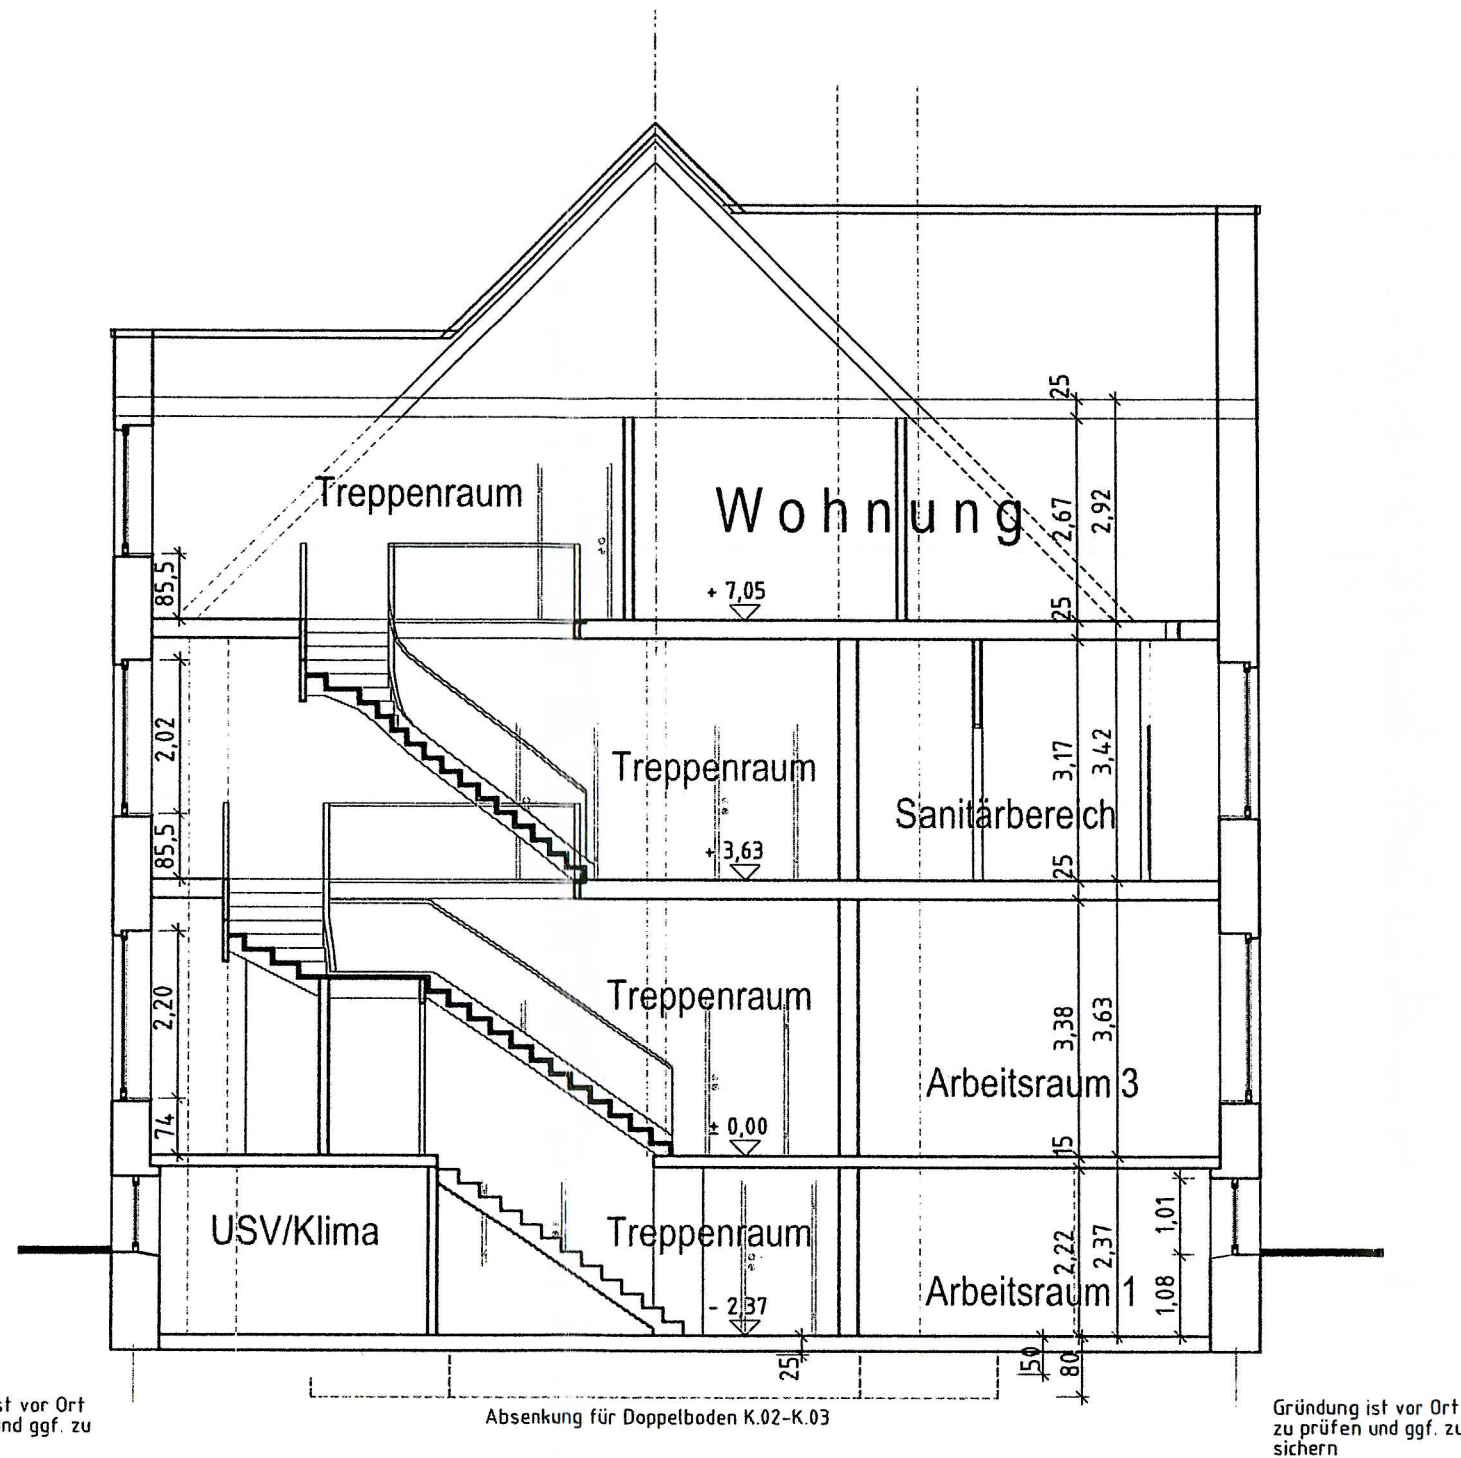


Institut für Atmosphärenphysik Kühlungsborn - Haus 1

Planung - Schnitt A-A

M 1 : 100

P 5

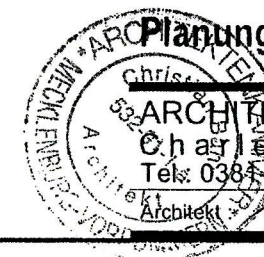

ARCHITEKTURBÜRO PUTZGER & BAHR GBR ROSTOCK


Charles-Darwin-Ring 2 / 18059 Rostock

Tel: 0381-445060 / Fax: 0381-448179 / E-Mail: ArchP-B@gmx.net

Architekt

Bauherr :

Datum : 22.10.2008

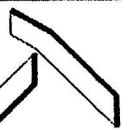



Montageöffnung
≅ 1,25 / 2,40 m

Nordwestansicht

Institut für Atmosphärenphysik Kühlungsborn - Haus 1

Planung Nordwestansicht
ARCHITEKTURBÜRO PUTZGER & BAHR GBR ROSTOCK
Charles Darwin-Ring 2 / 18059 Rostock
Tel.: 0381-448060 / Fax: 0381-448179 / E-Mail: ArchP-B@gmx.net
Architekt Bauherr : Datum : 22.10.2008

M 1 : 100

P 6






Südostansicht

Institut für Atmosphärenphysik Kühlungsborn - Haus 1

Planung - Südostansicht

M 1 : 100

P 7

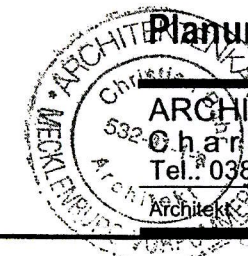

ARCHITEKTURBÜRO PUTZGER & BAHR GBR ROSTOCK
Charles-Darwin-Ring 2 / 18059 Rostock
Tel.: 0381-445069 / Fax: 0381-448179 / E-Mail: ArchP-B@gmx.net

Bauherr :

Datum : 22.10.2008





Nordostansicht

Institut für Atmosphärenphysik Kühlungsborn - Haus 1


Planung - Nordostansicht

M 1 : 100

P 8

ARCHITEKTURBÜRO PUTZGER & BAHR GBR ROSTOCK
 Charles-Darwin-Ring 2 / 18059 Rostock
 Tel.: 0381-445069 / Fax: 0381-448179 / E-Mail: ArchP-B@gmx.net
 Architekt: [Signature] Bauherr: Datum: 22.10.2008



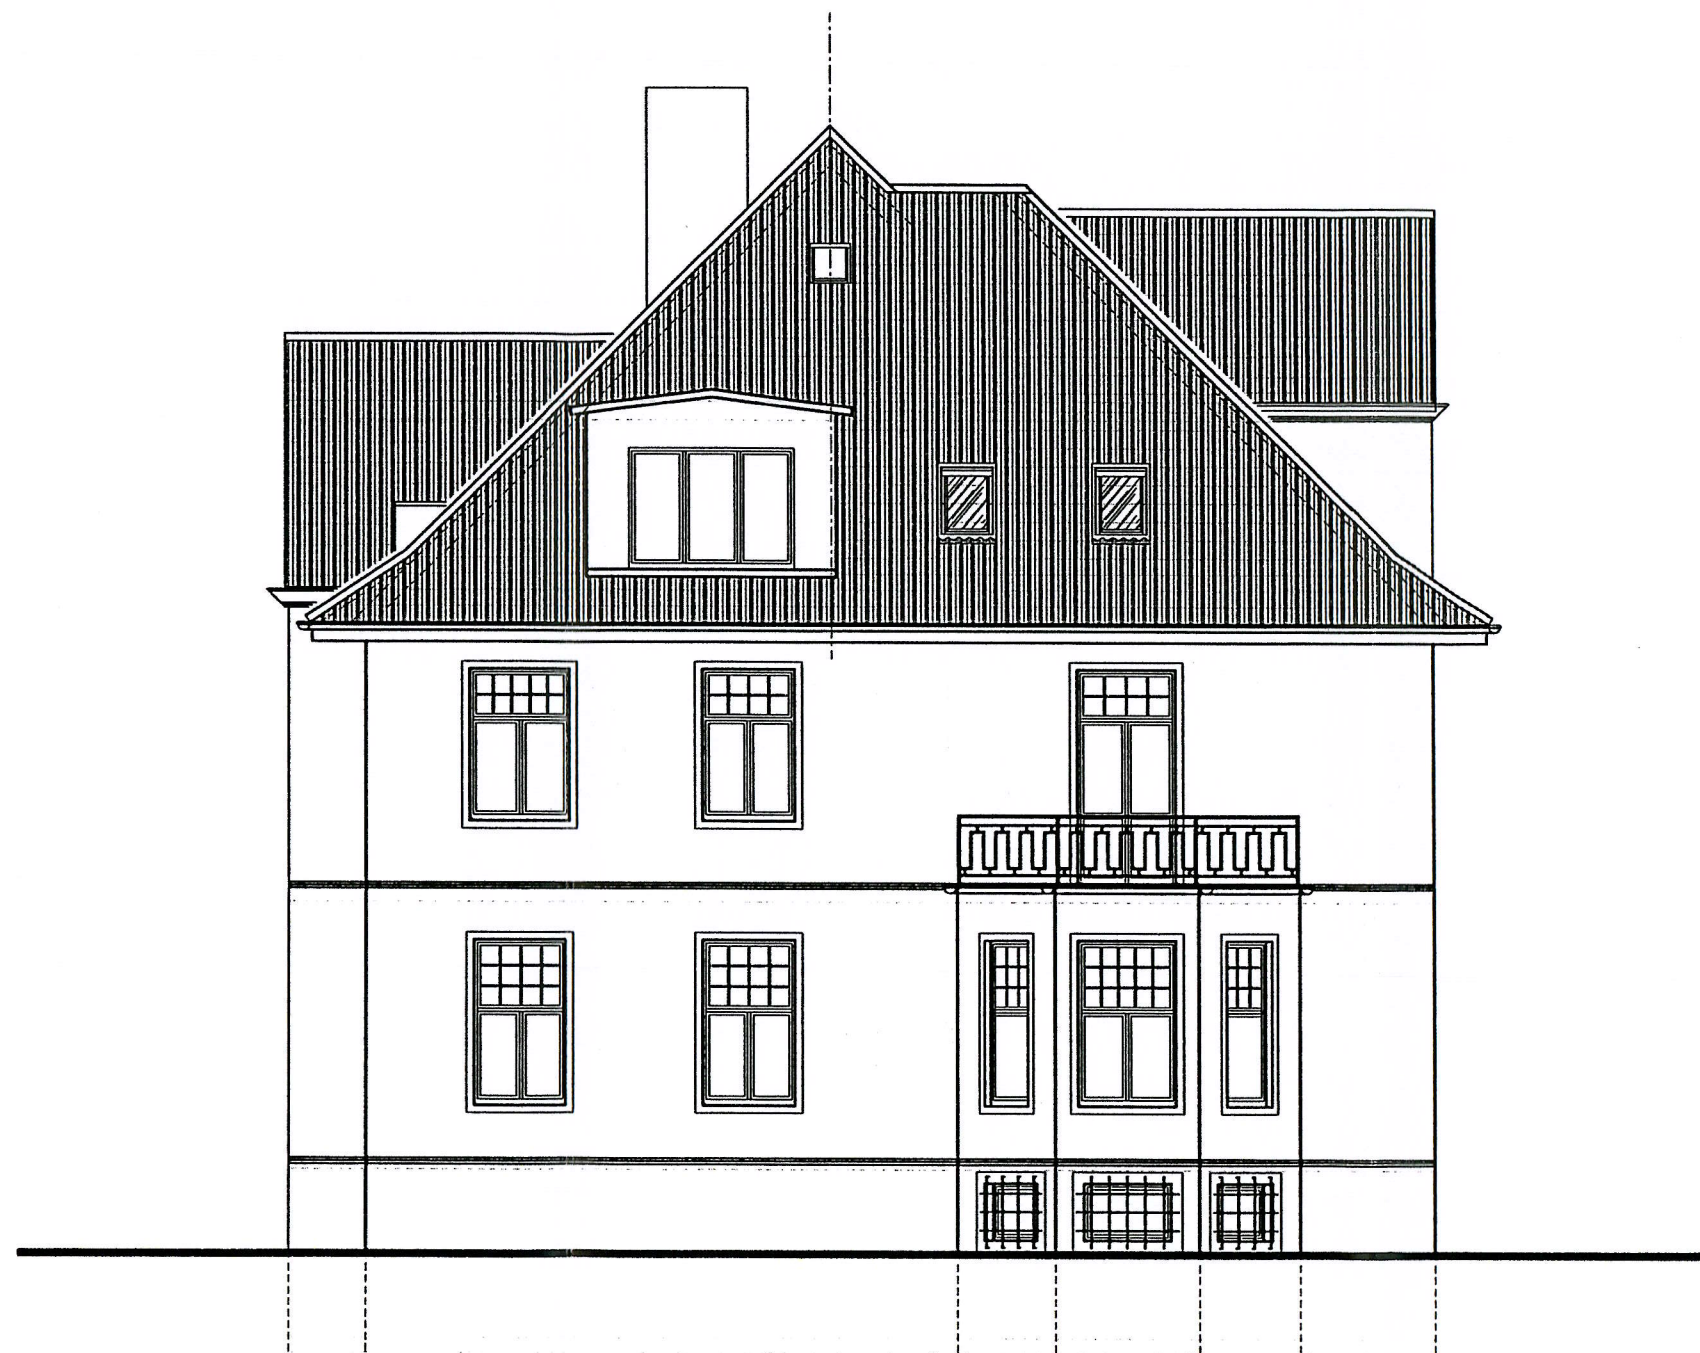

Südwestansicht

Institut für Atmosphärenphysik Kühlungsborn - Haus 1

Planung - Südwestansicht

M 1 : 100

P 9

ARCHITEKTURBÜRO PUTZGER & BAHR GBR ROSTOCK
Charles-Darwin-Ring 2 / 18059 Rostock
Tel.: 0381-445069 / Fax: 0381-448179 / E-Mail: ArchP-B@gmx.net
Architekt: Bauherr: Datum: 22.10.2008

