



FB 6 Feinsteinzeug Treppenhaus 2

Einbausituation: Fußbodenaufbau auf neuer Stb.-Decke, im Treppenhaus 2, Höhe des Fussbodenaufbaus 20mm
Einbauort: Treppenhaus 2
Rutschfestigkeitsklasse: R9
Nutzlast: 3kN/m²

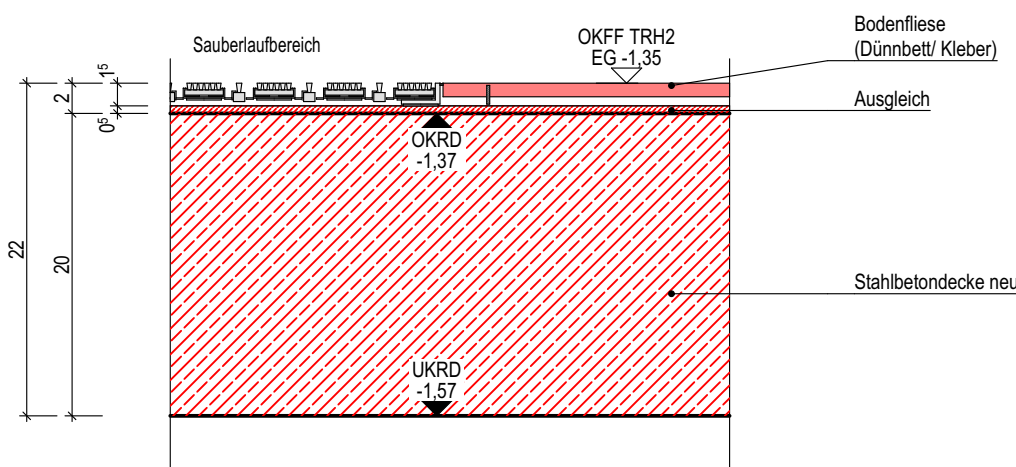


FB 7 Feinsteinzeug Umkleiden und WC Damen und Herren EG

Einbausituation: Fußbodenaufbau mit FB-Heizung auf Bestands-Stahlbetondecke in Umkleidebereichen der Damen-Duschen im Erdgeschoss, Höhe des Fussbodenaufbaus 135mm
Einbauort: EG, Umkleide Damen und Herren
Rutschfestigkeitsklasse: R10
W3-I
Abdichtung: 2/3kN/m²
Nutzlast:

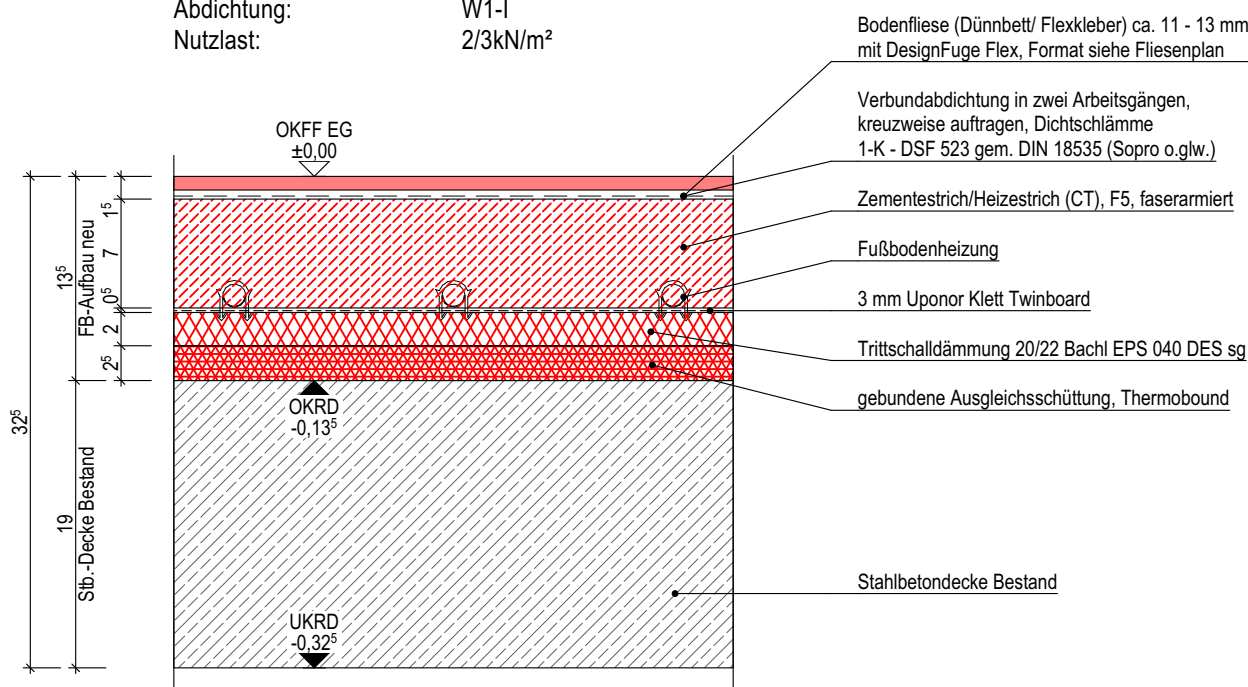


FB 8 Feinsteinzeug Duschen Damen EG, ohne Gefälle

Einbausituation: Fußbodenaufbau mit FB-Heizung auf neuer Stahlbetondecke außerhalb des Gefällebereichs der Damen-Duschen im Erdgeschoss, Höhe des Fussbodenaufbaus 140mm
Der 1cm Höhenunterschied zur Umkleide wird benutzt um die Fliese im leichten Gefälle zu verlegen, so dass das Wasser zum Abfluss läuft.
Einbauort: EG, Dusche Damen
Rutschfestigkeitsklasse: R10
W3-I
Abdichtung: 2/3kN/m²
Nutzlast:

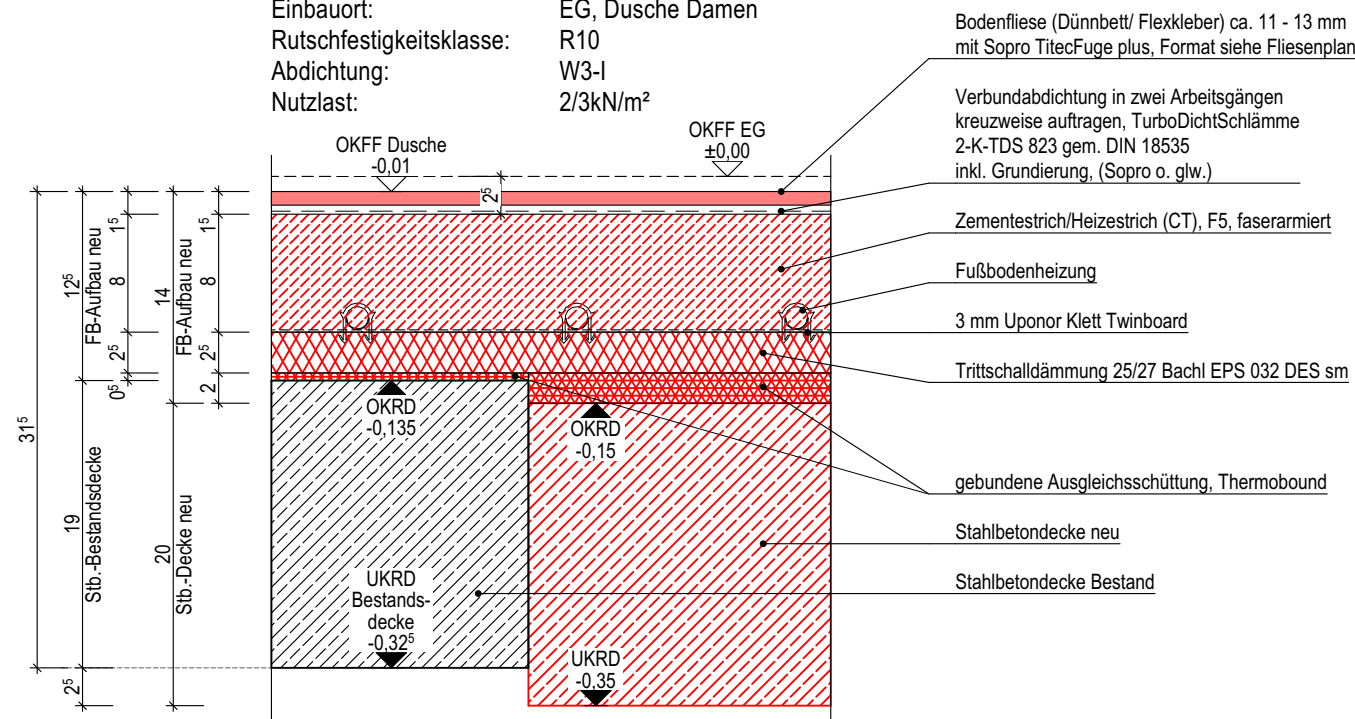


FB 8.1 Feinsteinzeug Duschen Damen EG, mit Gefälle

Einbausituation: Fußbodenaufbau mit FB-Heizung auf neuer Stahlbetondecke im Gefällebereich der Damen-Duschen im Erdgeschoss, max. Höhe des Fussbodenaufbaus 140mm
Einbauort: EG, Dusche Damen
Rutschfestigkeitsklasse: R10
W3-I
Abdichtung: 2/3kN/m²
Nutzlast:

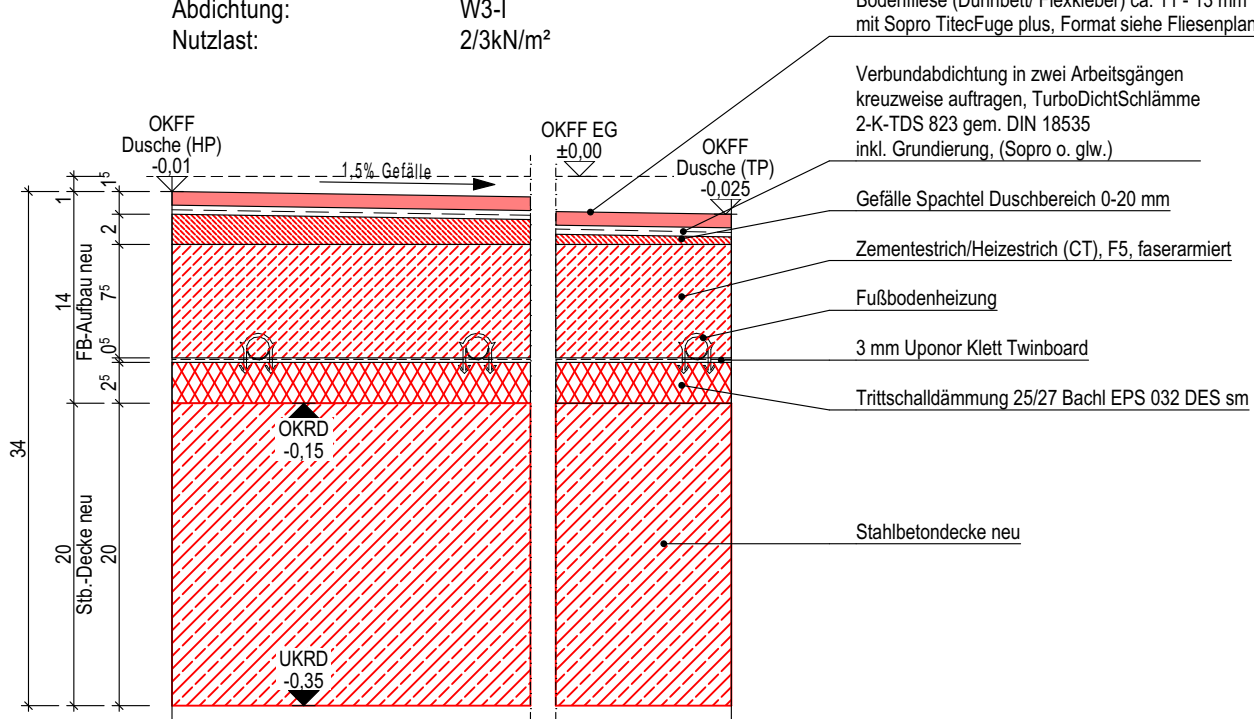


FB 10 Feinsteinzeug Duschen Herren EG, ohne Gefälle

Einbausituation: Fußbodenaufbau mit FB-Heizung auf vorhandener Stahlbetondecke außerhalb des Gefällebereichs der Herren-Duschen im Erdgeschoss, Höhe des Fussbodenaufbaus 125mm
Der 1cm Höhenunterschied zur Umkleide wird benutzt um die Fliese im leichten Gefälle zu verlegen, so dass das Wasser zum Abfluss läuft.
Einbauort: EG, Dusche Herren
Rutschfestigkeitsklasse: R10
W3-I
Abdichtung: 2/3kN/m²
Nutzlast:

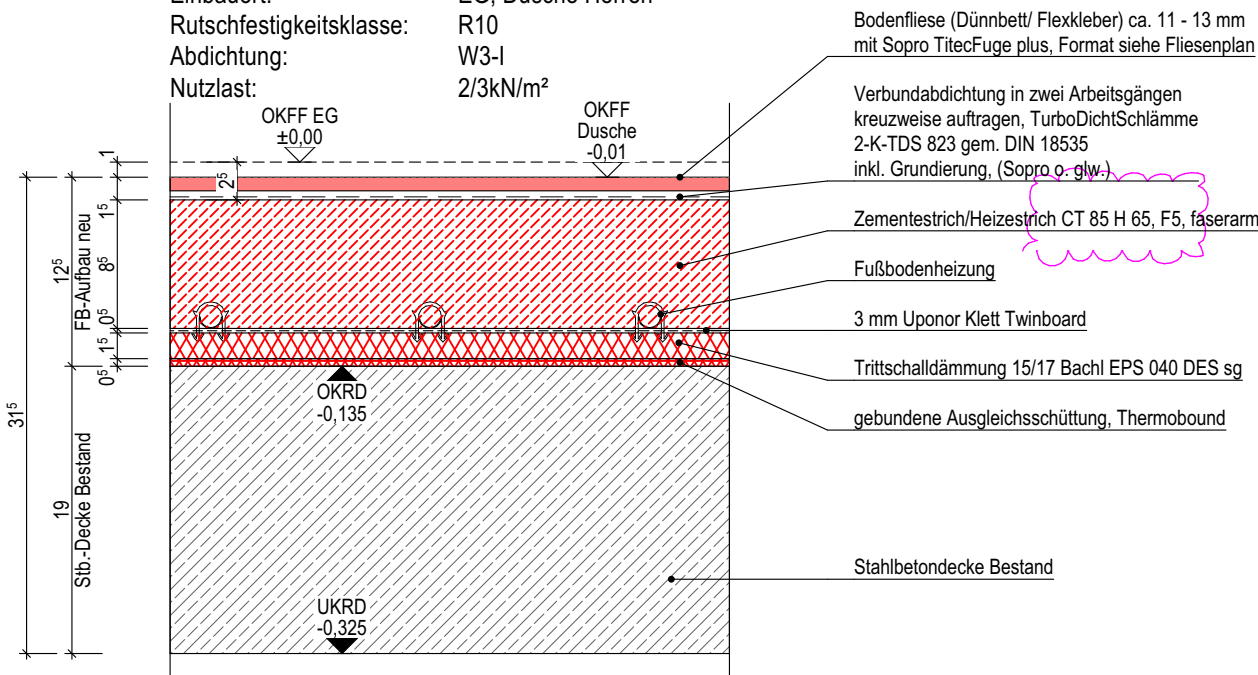


FB 11 Feinsteinzeug Duschen Herren EG, mit Gefälle

Einbausituation: Fußbodenaufbau ohne FB-Heizung auf vorhandener Fertigteil-Rippendecke im Gefällebereich der Herren-Duschen im Erdgeschoss, max. Höhe des Fussbodenaufbaus 125mm
Einbauort: EG, Dusche Herren
Rutschfestigkeitsklasse: R10
W3-I
Abdichtung: 2/3kN/m²
Nutzlast:

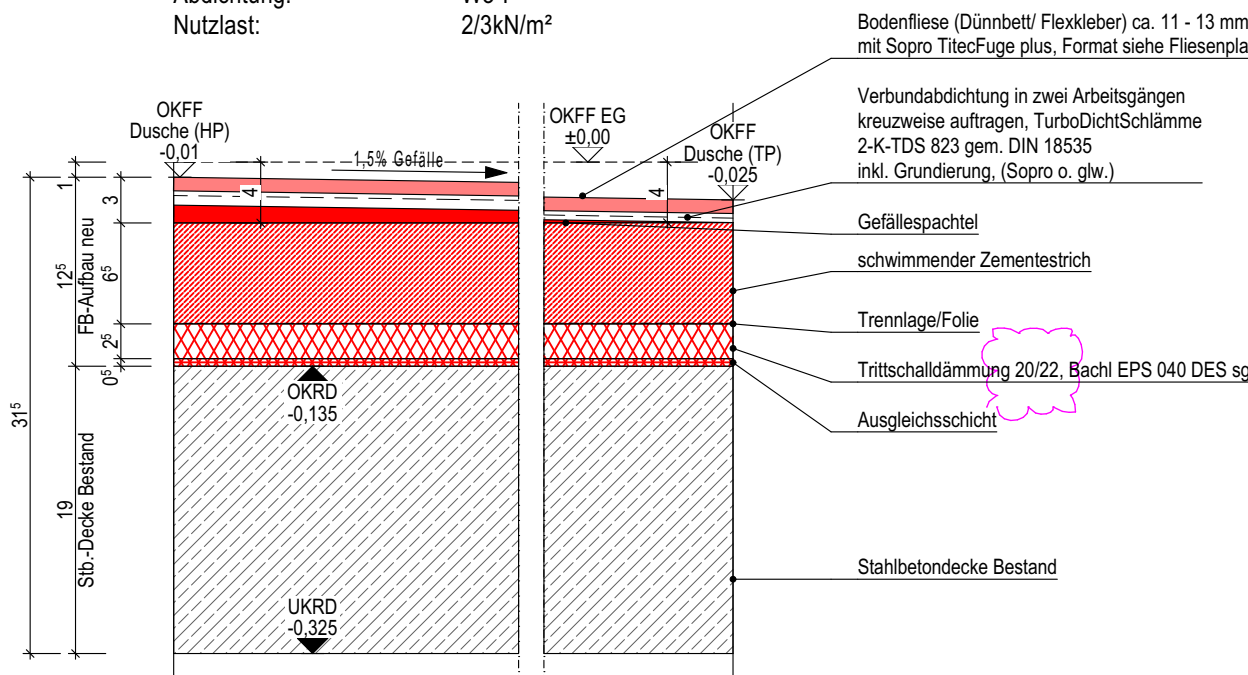


FB 12 Feinsteinzeug Bademeister EG

Einbausituation: Fußbodenaufbau ohne FB-Heizung auf vorhandener Fertigteil-Rippendecke, Höhe des Fussbodenaufbaus 95mm
Einbauort: EG, Bademeisteraum
Rutschfestigkeitsklasse: R10
W1-I
Abdichtung: 2
Anwendungsbereich: 2
Nutzlast: 2 kN/m²

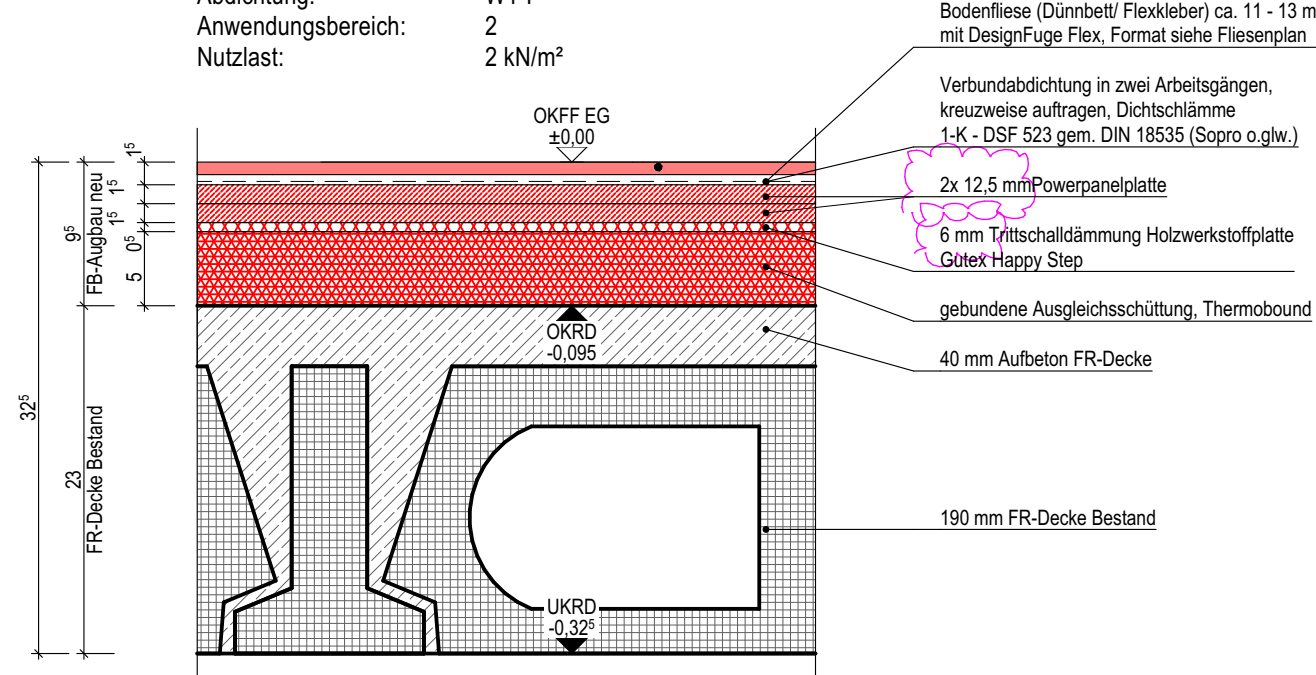


FB 14 Feinsteinzeug Bewegungsbad, Umlauf mit Linienentwässerung

Einbausituation: Fußbodenaufbau mit FB-Heizung auf neuer Stb.-Decke, Höhe des Fussbodenaufbaus: 120 - 135mm
Einbauort: EG, Schwimmbad
Rutschfestigkeitsklasse: R10
W3-I
Abdichtung: 2 kN/m²
Nutzlast:

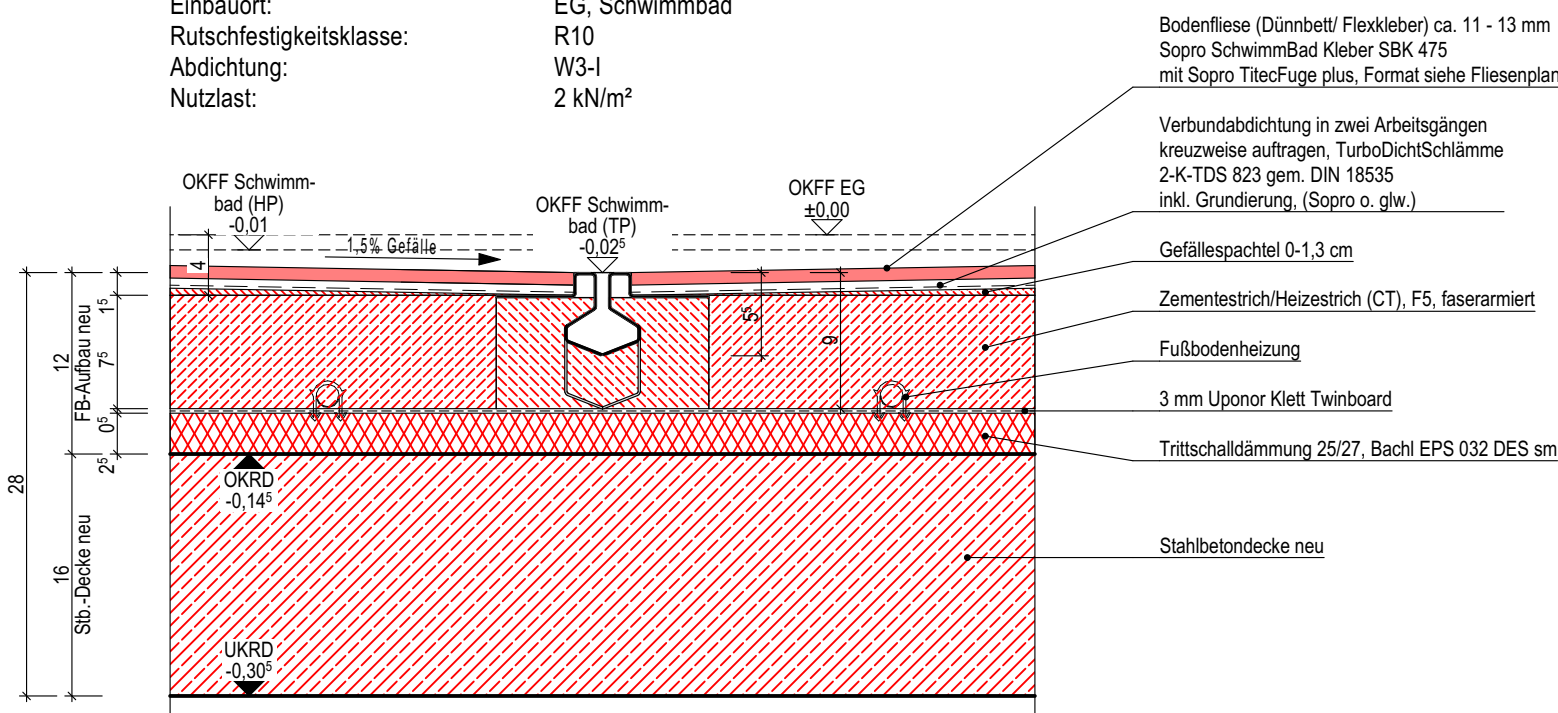


FB 14 Feinsteinzeug Bewegungsbad, Umlauf FB-Entwässerung

Einbausituation: Fußbodenaufbau mit FB-Heizung auf neuer Stb.-Decke, Höhe des Fussbodenaufbaus: min. 120mm
Einbauort: EG, Schwimmbad
Rutschfestigkeitsklasse: R10
W3-I
Abdichtung: 2 kN/m²
Nutzlast:

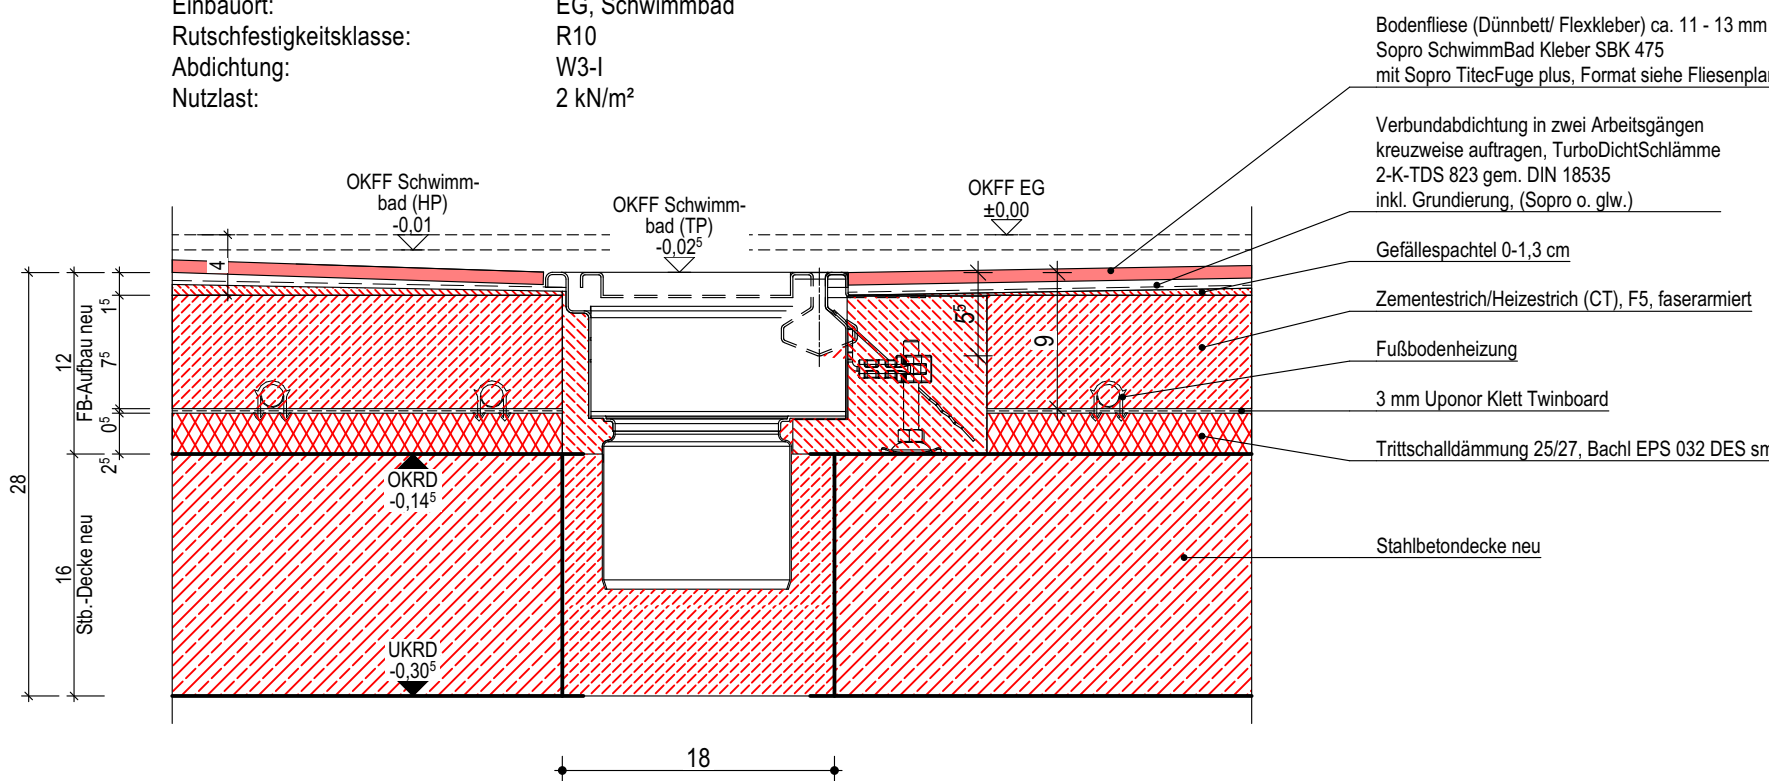


FB 13 Feinsteinzeug Bewegungsbad, Umlauf

Einbausituation: Fußbodenaufbau mit FB-Heizung auf neuer Stb.-Decke, Höhe des Fussbodenaufbaus: 120 - 135mm
Einbauort: EG, Schwimmbad
Rutschfestigkeitsklasse: R10
W3-I
Abdichtung: 2 kN/m²
Nutzlast:

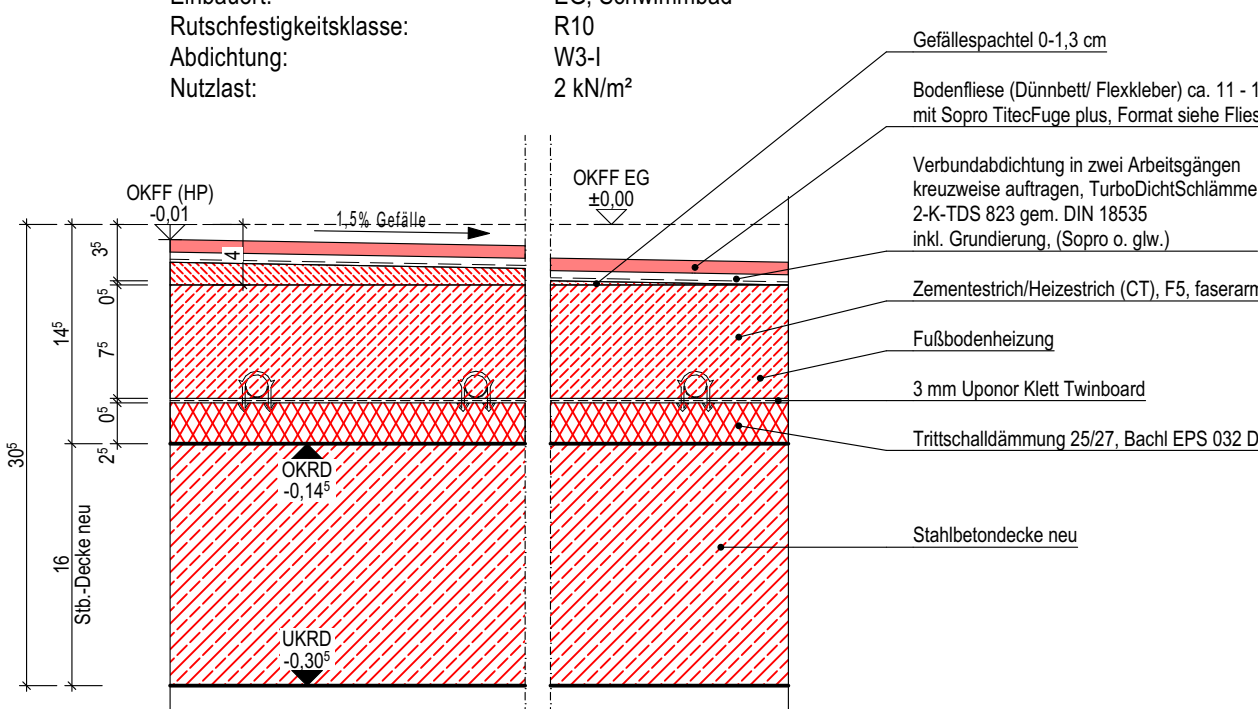



FB 16 Terrazzofliesen Bestand Eingangsbereich EG

Einbausituation: geborgene, wiederverwendete Bestandsfliesen auf neuem FB-Aufbau ohne FB-Heizung auf vorhandener Fertigteil-Rippendecke, Höhe des Fussbodenaufbaus 95mm
Einbauort: EG, Eingangsbereich Treppenhaus
Rutschfestigkeitsklasse: R9
Anwendungsbereich: 3
Nutzlast: 3 kN/m²

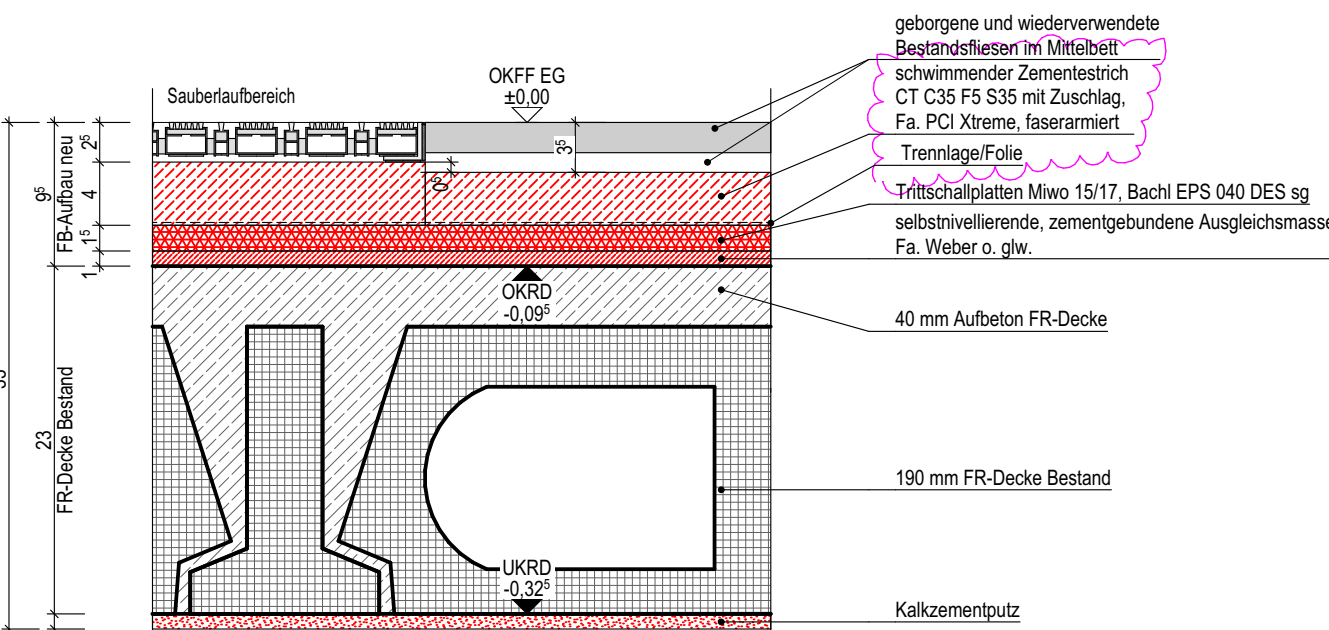

FB 27 Wartebereich

Einbausituation: Fußbodenaufbau mit FB-Heizung auf neuer Stahlbetondecke
Einbauort: EG, Warten
Rutschfestigkeitsklasse: R9
Abdichtung: keine
Nutzlast: 3kN/m²

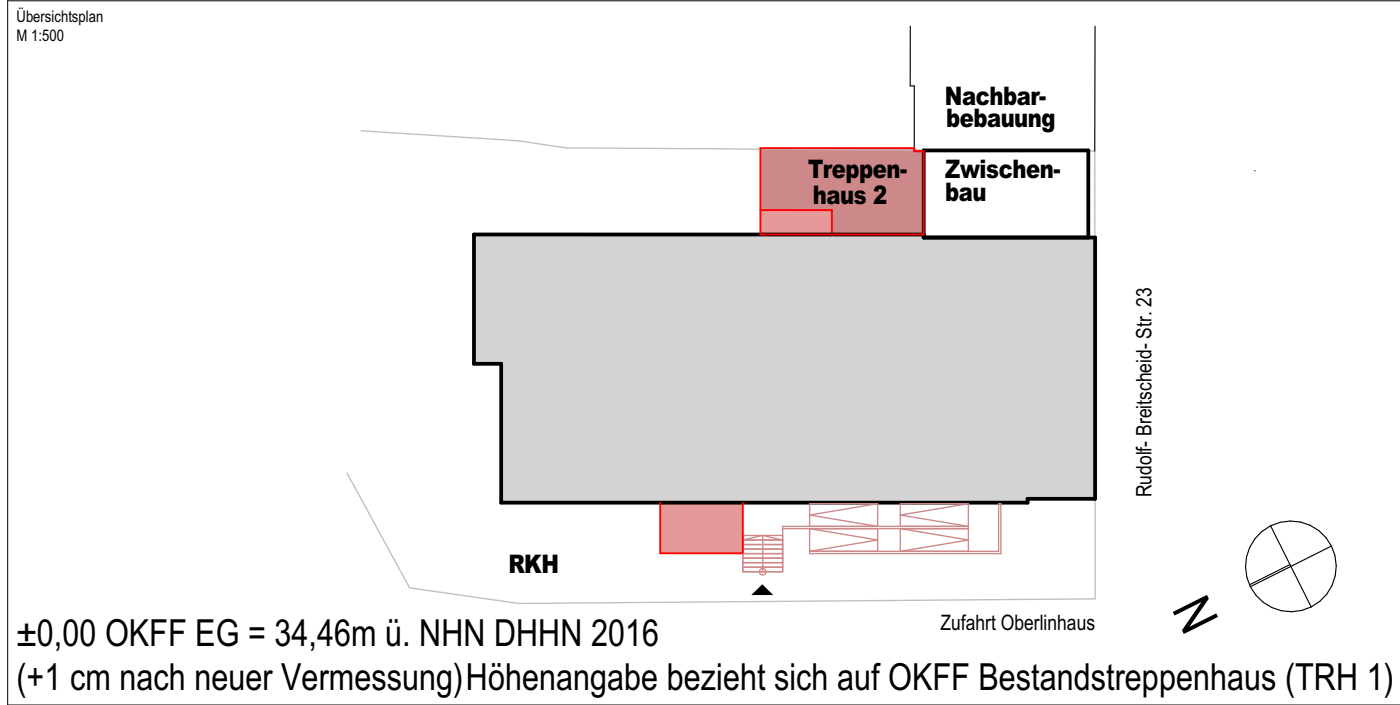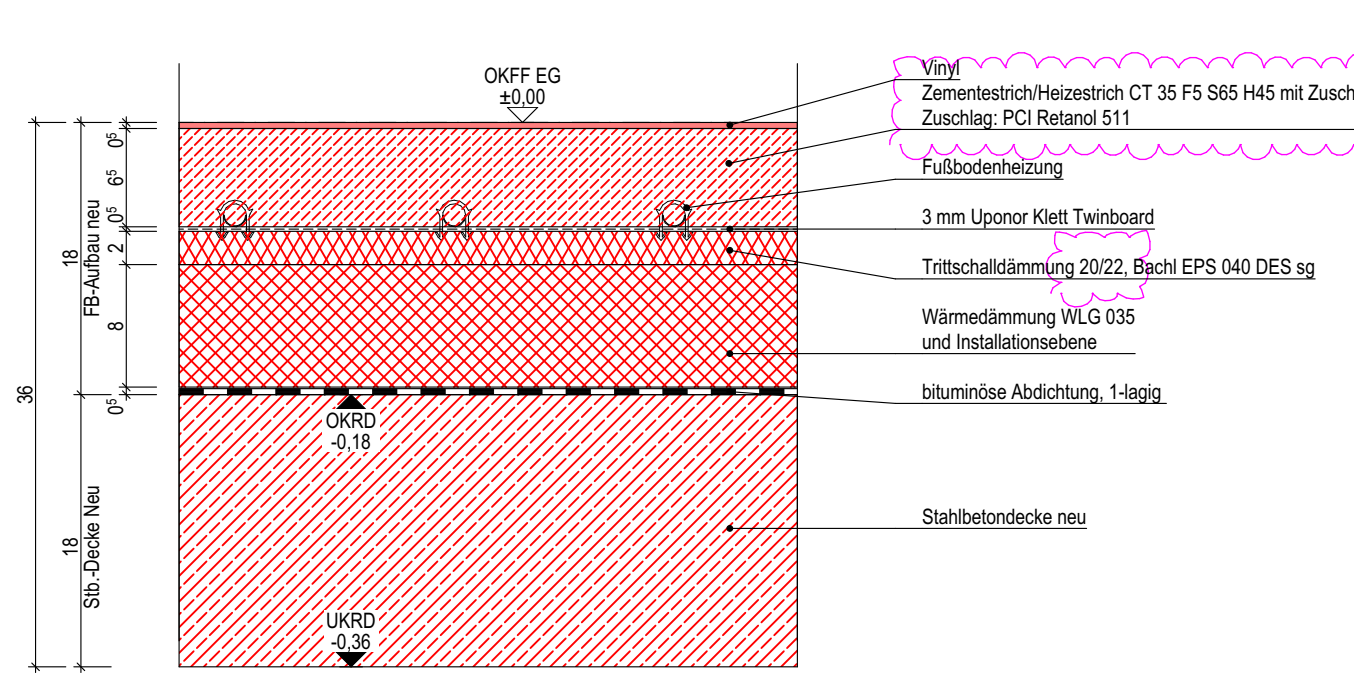

±0,00 OKFF EG = 34,46m ü. NHN DHHN 2016
(+1 cm nach neuer Vermessung) Höhenangabe bezieht sich auf OKFF BestandsTreppenhaus (TRH 1)

Alle Maßangaben auf den Plänen sind vor Beginn der jeweiligen Arbeiten am Bau zu überprüfen. Bei Nichtübereinstimmung mit den tatsächlichen Gegebenheiten ist die Bauleitung unverzüglich zu informieren. Dies gilt auch bei Widersprüchen in den Planungsunterlagen und/oder erkennbaren Planungsfehlern. Planungsänderungen bleiben vorbehalten. Für den Einbau von Bauteilen gelten, neben den allgemein anerkannten Regeln der Technik, die Einbau- und Montagevorschriften des Herstellers. Diese Planungsunterlagen gelten nur in Verbindung mit den Ausführungszeichnungen der Fachplaner.

B	29.05.2026	Ergänzung/Korrektur Bezeichnungen			A. Beyer
A	17.03.2026	Abdichtung konkretisiert			A. Beyer
Index	Datum	Änderung			Bearbeiter

Freigebe Fachplaner	Freigebe Entwurfsverfasser	Freigebe Bauherr	Registrierungs-Nr. AG
Datum	Unterschrift	Datum	Unterschrift
19.11.2025	A. Beyer		

Zur Ausführung dürfen nur vollständig freigegebene Pläne verwendet werden!

Bauherr (AG) Verein Oberlinhaus Rudolf-Breitscheid-Straße 24 14482 Potsdam	Auftrag-Nr. AG Auftrag-Nr. Entwurfsverfasser P230901 Auftrag-Nr. Fachplaner D240203 Ersteller Beyer Bearbeiter Aulig Projektleiter Beyer
Vorbau Umbau & Sanierung Reinhold-Kleinhaus mit Erweiterung Rudolf-Breitscheid-Straße 24 in 14482 Potsdam	Architektur LPH 5
Planzeichnung FB-Aufbauten EG Ausführungsplanung	Erstellung 19.09.2025
Entwurfsverfasser S&P GKULPPE S&P Salmann Planungsgesellschaft für Bauwesen mbH Potsdam Stubenrauchstraße 10, 14482 Potsdam Tel. 0331/704766-0 Fax 0331/704768-9	Einheiten 841x594 m/cm
Fachplaner Architekt S&P GKULPPE S&P Salmann Planungsgesellschaft für Bauwesen mbH Dresden Katzner Straße 121, 01187 Dresden Tel. 0351/41743-0 Fax 0351/41743-20	Index
Plan-Nr. ARC_5_RKH_DT_04_07_B_F_	