

Stahl-Umfassungszarge mit Türblatt 1-flügelig
Stahlzarge mit Rundkante, Farbe ähnl. RAL 7039
Vollspantür mit HPL-Beschichtung dunkelgrau ähnl. RAL 7039
- Angaben zu Türdrückern, Farbigkeit, Unterschnitt, etc. sind der Türliste zu entnehmen -

TI 14 01 **101x213.5 DIN links TB 12.5**
T 0-23.0.001-01 (Flur Sozialdienst zu Arztbüro)
T 0-23.0.002-01 (Flur Sozialdienst zu Arzt/Aufnahme 1)
T 0-23.0.004-01 (Flur Sozialdienst zu Arzt/Aufnahme 3)
TI 14 01 a **101x213.5 DIN links TB 10**
T 2-23.2.012-01 (Flur Physio 2 zu Bobathraum 2)
T 2-23.2.013-01 (Flur Physio 2 zu Gruppenr. Schrothr.)
T 2-23.2.014-01 (Flur Physio 3 zu Einzelraum 10)
T 2-23.2.015-01 (Flur Physio 3 zu Einzelraum 11)
T 2-23.2.016-01 (Flur Physio 3 zu Einzelraum 12)
T 2-23.2.017-01 (Flur Physio 3 zu Einzelraum 13)
T 2-23.2.021-01 (Flur Physio 4 zu Einzelraum 14)
T 2-23.2.020-01 (Flur Physio 4 zu Einzelraum 15)
T 2-23.2.019-01 (Flur Physio 4 zu Einzelraum 16)
T 2-23.2.018-01 (Flur Physio 4 zu Einzelraum 17)

TI 14 02 **101x213.5 DIN rechts TB 12.5**
T 0-23.0.003-01 (Flur Sozialdienst zu Arzt/Aufnahme 2)
T 0-23.0.007-01 (Flur Sozialdienst zu Aufnahme Pflege)
T 0-23.0.008-01 (Flur Sozialdienst zu Aufnahme Notfall)
TI 14 02 a **101x213.5 DIN rechts TB 10**
T 1-123.1.011-01 (Vorbereit. Logo. zu Logopädie Einzelr. 2)
T 2-23.2.022-01 (Flur Physio 4 zu Einzelraum 22)
T 2-23.2.023-01 (Flur Physio 4 zu Einzelraum 21)
T 2-23.2.024-01 (Flur Physio 4 zu Einzelraum 20)
T 2-23.2.025-01 (Flur Physio 4 zu Einzelraum 19)
T 2-23.2.027-01 (Kurzwaren zu Bewegungsraum)

TI 14 03 101x213,5 DIN links MW 27

T 1-23.1.001-01 (Vorbereitung Logo. zu Logopädie Einzelr. 3)

T 1-23.1.003-01 (Vorbereitung Logo. zu Logopädie Einzelr. 5)

T 2-23.2.001-01 (Vorbereitung Fango zu Einzelraum 2)

T 2-23.2.005-01 (Flur Physio zu Einzelraum 6)










T 2-23.2.011-01 (Flur Physio 2 zu Bobathr. 3)

T 2-23.2.032-01 (Flur Physio zu Einzelraum 4)

T 2-23.2.033-01 (Flur Physio zu Einzelraum 3)

TI 14 04 101x213,5 DIN rec hts MW 27

T 2-23.2.004-01 (Flur Physio zu Einzelraum 5)
T 2-23.2.008-01 (Flur Physio zu Einzelraum 9)
T 2-23.2.009-01 (Flur Physio zu Einzelraum 1)
T 2-23.2.010-01 (Flur Physio 2 zu Bobathr. 1)
T 2-23.2.026-01 (Flur Physio 2 zu Einzelraum 18)

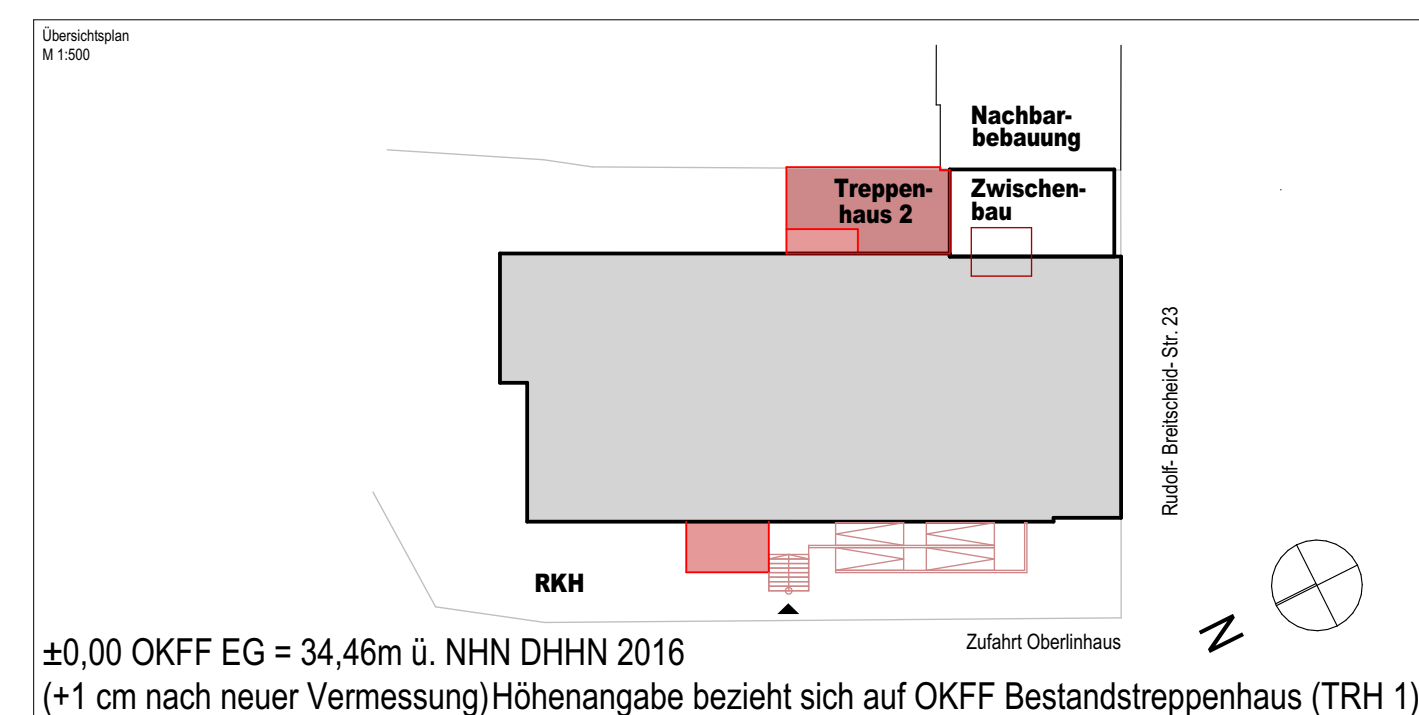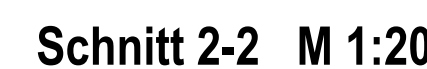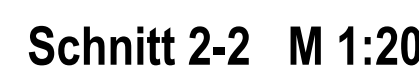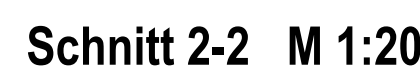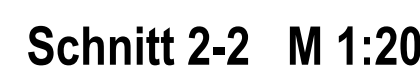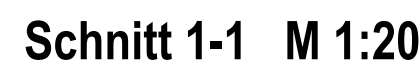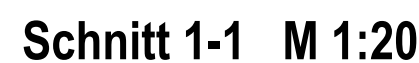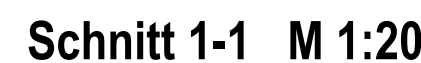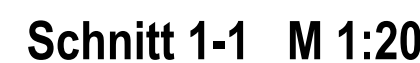

Alle Maßangaben auf den Plänen sind vor Beginn der jeweiligen Arbeiten am Bau zu überprüfen.
Bei Nichtübereinstimmung mit den tatsächlichen Gegebenheiten ist die Bauleitung unverzüglich zu informieren.
Düst auf bei Widersprüchen in den Planungsunterlagen und/oder erkennbaren Planungsfehlern.
Planungsänderungen bleiben vorbehalten.
Für den Einbau von Bauteilen gelten, neben den allgemein anerkannten Regeln der Technik, die Einbau- und Montagevorschriften des Herstellers.
Diese Planungsunterlagen gelten nur in Verbindung mit den Ausführungszeichnungen der Fachplaner.

[illegible]

Wir weisen darauf hin, dass sämtliche Pläne, Zeichnungen etc. die für diese Bauverträge von uns gefertigt wurden, geistiges Eigentum der S&P Bauverträge AG darstellen und als solche geschützt sind. Ohne schriftliche Genehmigung der S&P Bauverträge AG dürfen diese Pläne weder veröffentlicht, vervielfältigt, geändert noch für einen anderen als den in diesem Vertrag vereinbarten Zweck genutzt werden dürfen. Die Verwendung dieser Unterlagen für andere Bauvorhaben bedarf ebenfalls einer schriftlichen Genehmigung.