


Fußboden 2.Obergeschoss
M1:75




FB 30 Bestandsfußboden Treppenhaus 1

FB 6 Feinsteinzeug Treppenhaus 2
Einbausituation: Fußbodenaufbau auf neuer Stb-Decke,
im Treppenhaus 2, Höhe des Fussbodenaufbaus 20mm
Einbaut: Treppenhaus 2
Rutschfestigkeitsklasse R9
Nutzlast: 3kN/m²

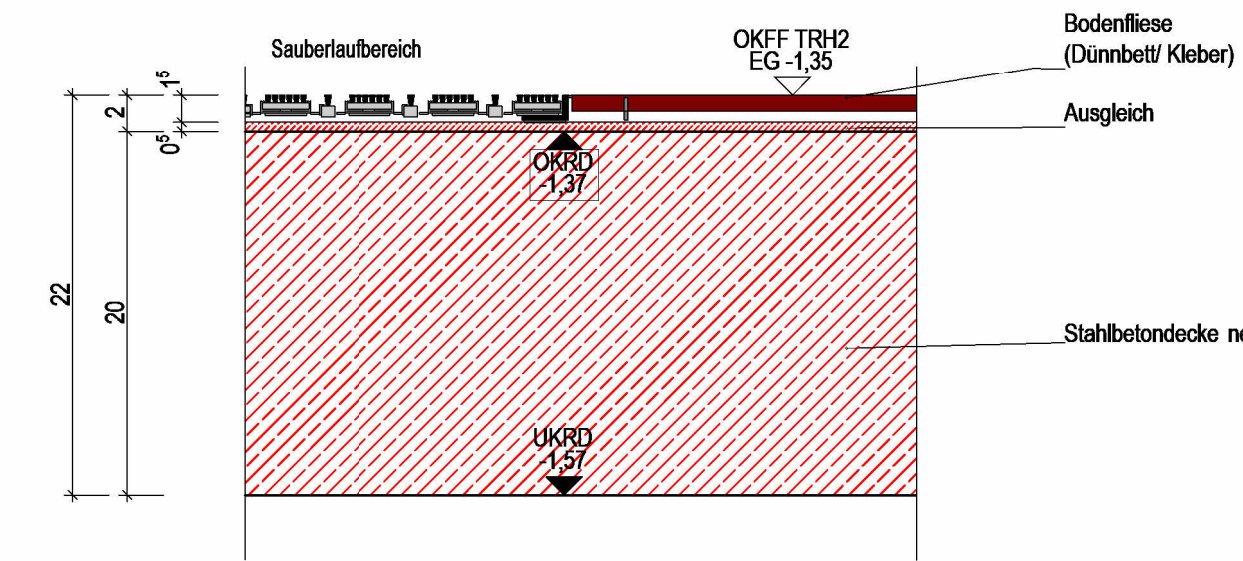


FB 19 Vinylboden Flur EG - 3.OG

Einbausituation: Fußbodenaufbau ohne FB-Heizung auf vorhandener Fertigteil-Rippendecke bzw. vorhandener Stb-Decke, Höhe des Fussbodenaufbaus 95/135mm
Einbaut: EG - 3.OG, Flur
Anwendungsbereich: 3
Rutschfestigkeitsklasse R9 und R10 vor Teeküche
Nutzlast: 3 kN/m²

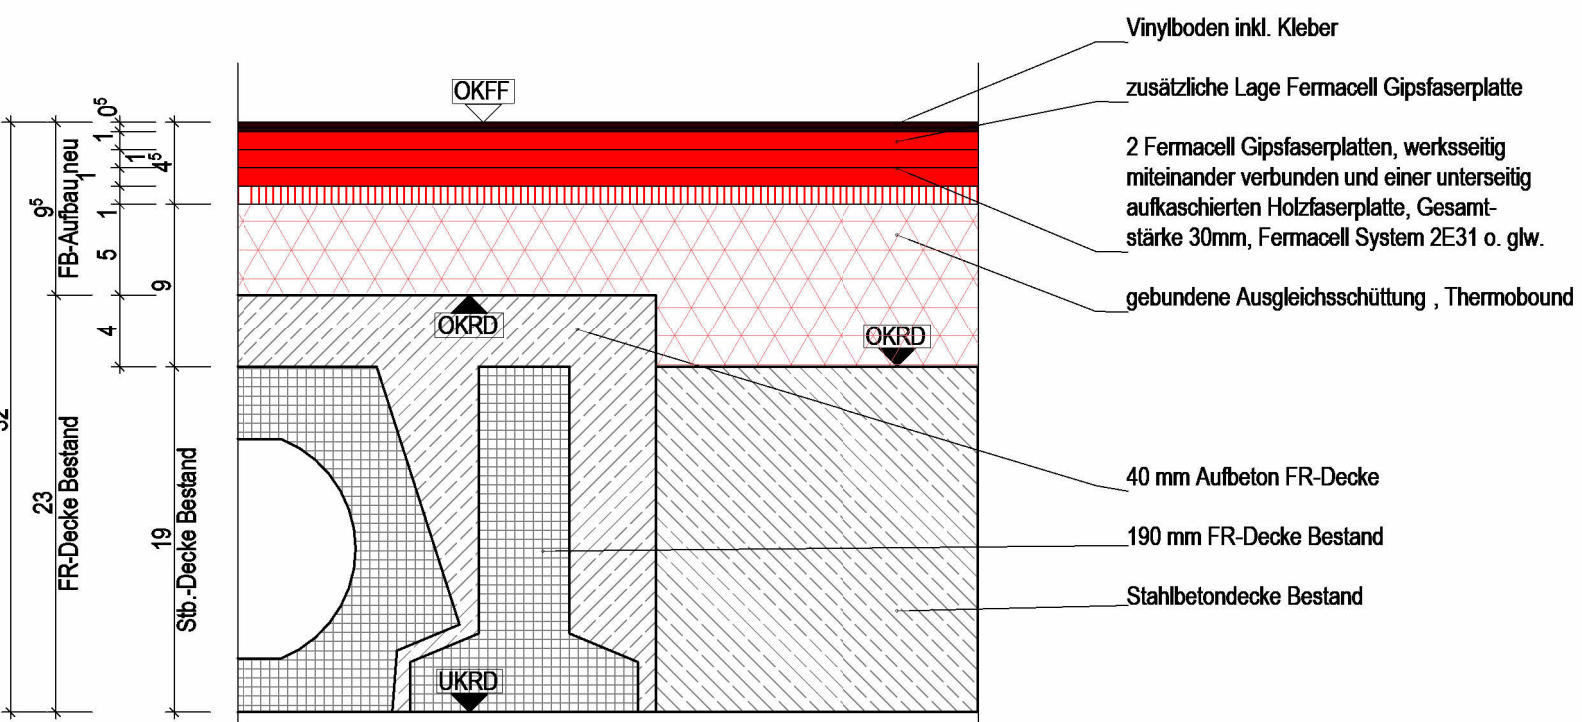


FB 21 Feinsteinzeug Personalküche und Sanitärräume EG - 3.OG

Einbausituation: Fußbodenaufbau ohne FB-Heizung auf vorhandener Fertigteil-Rippendecke bzw. vorhandener Stb-Decke, Höhe des Fussbodenaufbaus 95/135mm
Einbaut: EG - 3.OG, Personalküche 1.OG und Sanitärräume R9
Rutschfestigkeitsklasse R10, Sanitärräume R9
Anwendungsbereich: 3
Nutzlast: 2 kN/m²

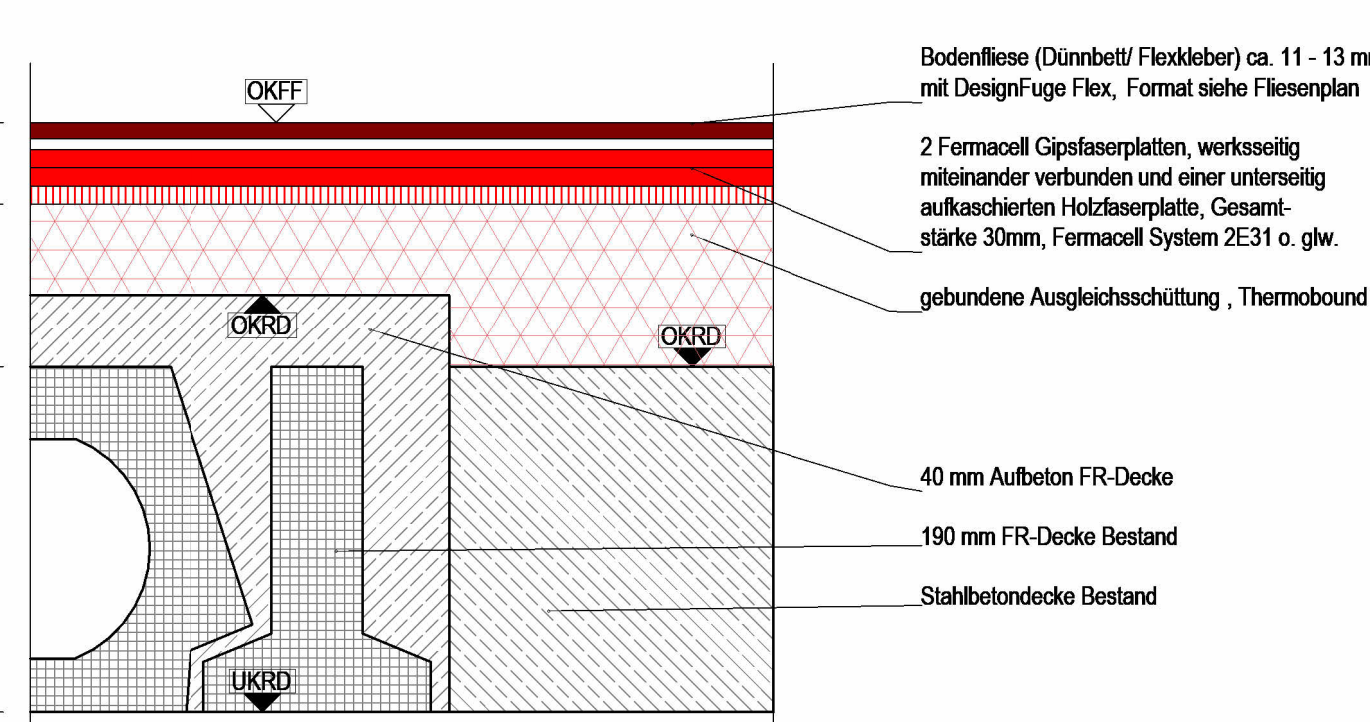


FB 22 Feinsteinzeug Duschen 1. und 2.OG

Einbausituation: Fußbodenaufbau ohne FB-Heizung auf vorhandener Fertigteil-Rippendecke bzw. vorhandener Stb-Decke, außerhalb des Gefällebereichs der Duschen, Höhe des Fussbodenaufbaus 95/135mm
Einbaut: 1. und 2.OG, Duschen
Rutschfestigkeitsklasse R10
Anwendungsbereich: 3
Nutzlast: 3 kN/m²

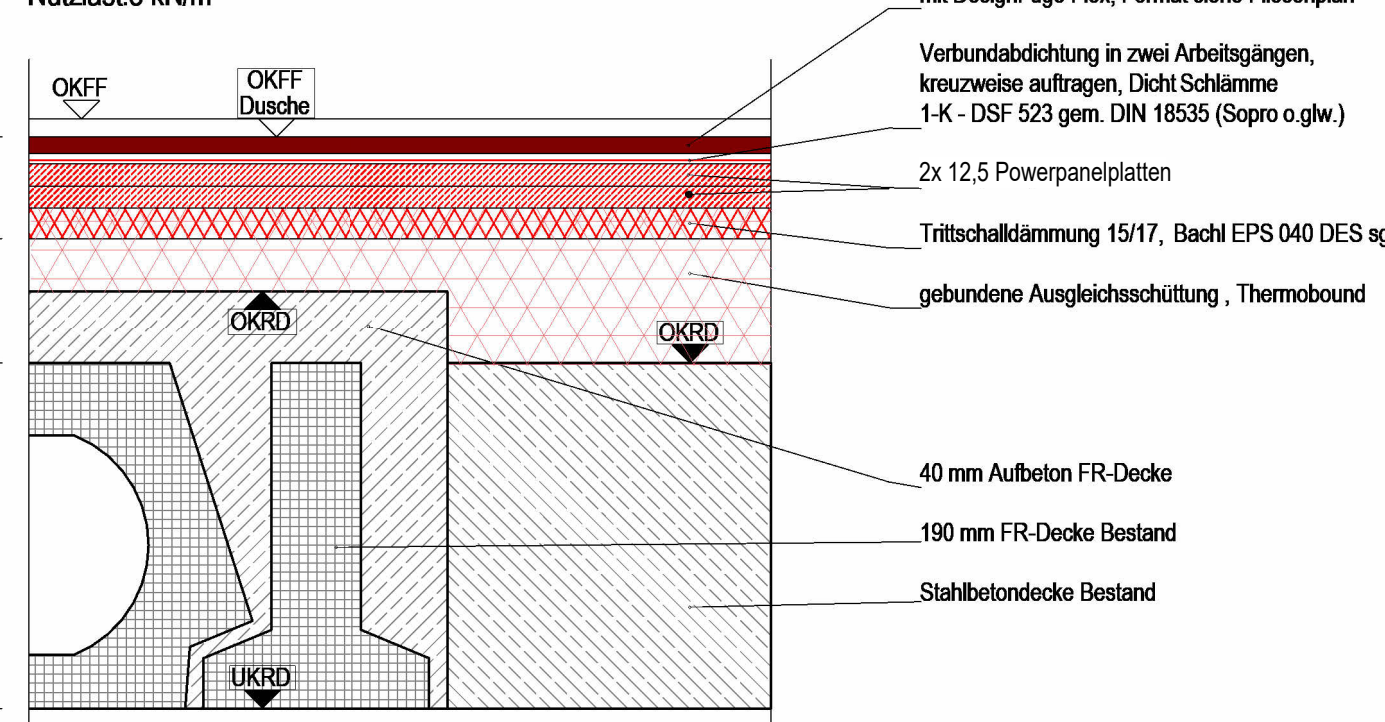


FB 23 Feinsteinzeug Duschen 1. und 2.OG

Einbausituation: Fußbodenaufbau ohne FB-Heizung auf vorhandener Stahlbetondecke im Gefällebereich der Duschen im 1. und 2.OG, max. Höhe des Fussbodenaufbaus 125mm
Einbaut: 1. und 2.OG, Duschen
Rutschfestigkeitsklasse R10
Anwendungsbereich: 3
Nutzlast: 3kN/m²

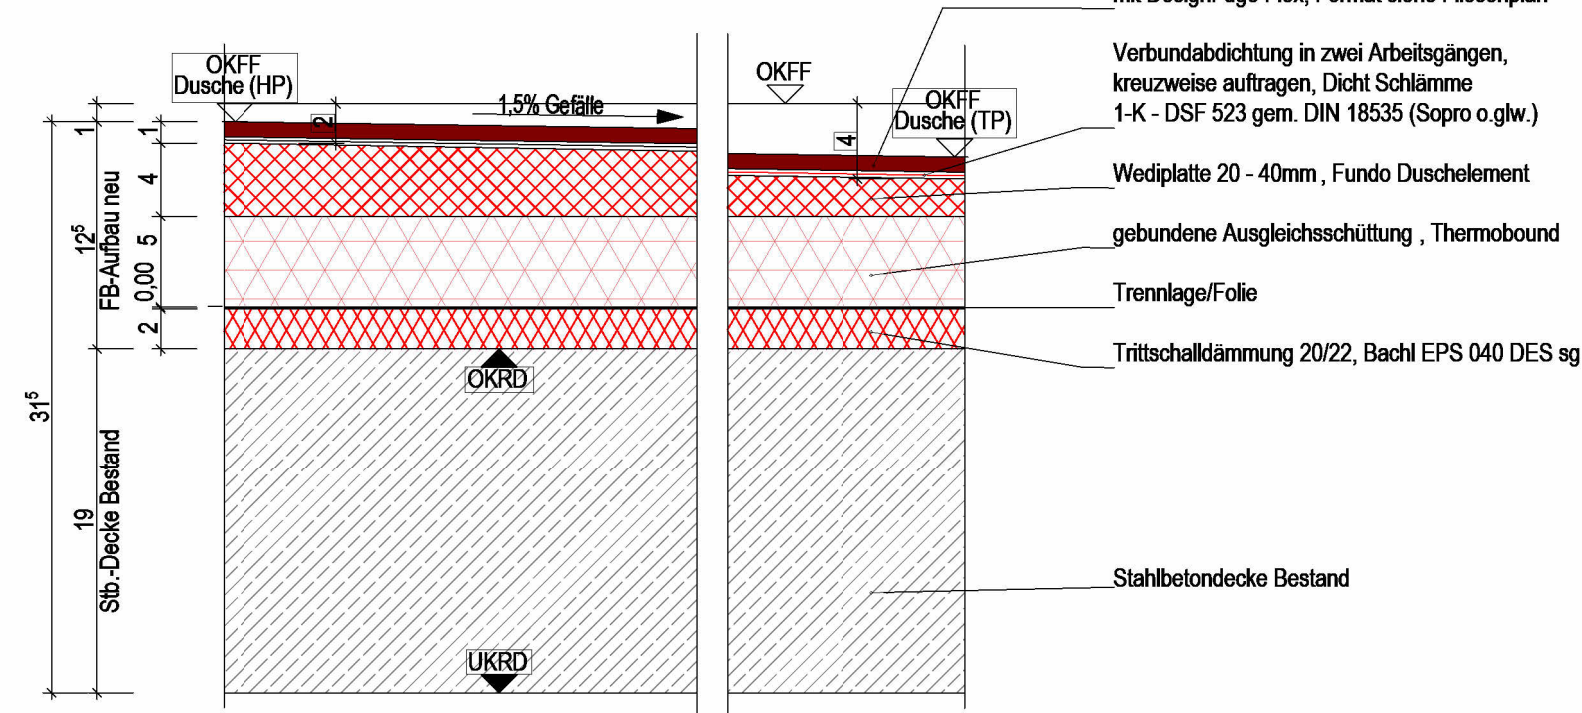



FB 24 Vinylboden Büro- und Anwendungsräume EG - 3.OG

Einbausituation: Fußbodenaufbau ohne FB-Heizung auf vorhandener Fertigteil-Rippendecke bzw. vorhandener Stb-Decke, Höhe des Fussbodenaufbaus 95/135mm
Einbaut: EG - 3.OG, Büro- und Anwendungsräume
Anwendungsbereich: 2
Nutzlast: 2 kN/m²

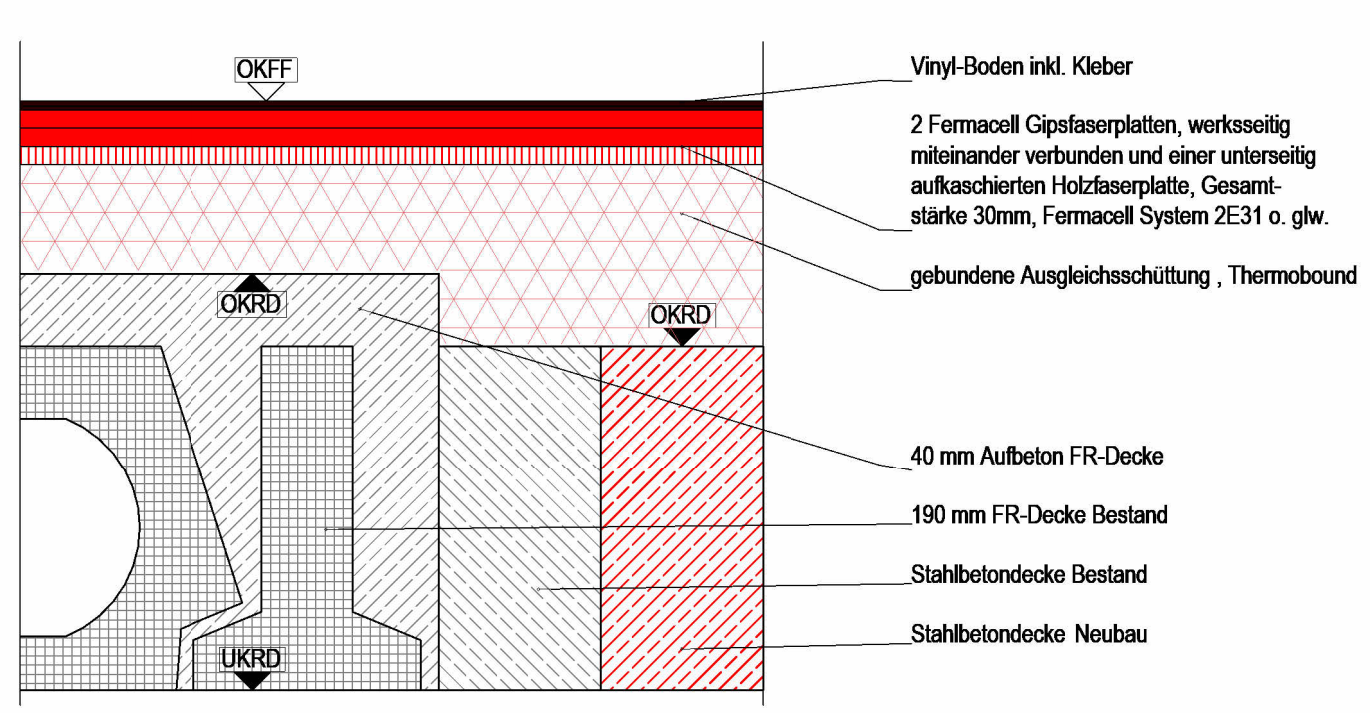

FB 25 Fliesenboden Flur 2.OG

Einbausituation: Fußbodenaufbau ohne FB-Heizung auf vorhandener Fertigteil-Rippendecke bzw. vorhandener Stb-Decke, Höhe des Fussbodenaufbaus 95/135mm
Einbaut: 2.OG, Flur vor Teeküche mit Fangvorrichtung
Anwendungsbereich: 3
Rutschfestigkeitsklasse R11 Fangvorrichtung
Nutzlast: 3 kN/m²

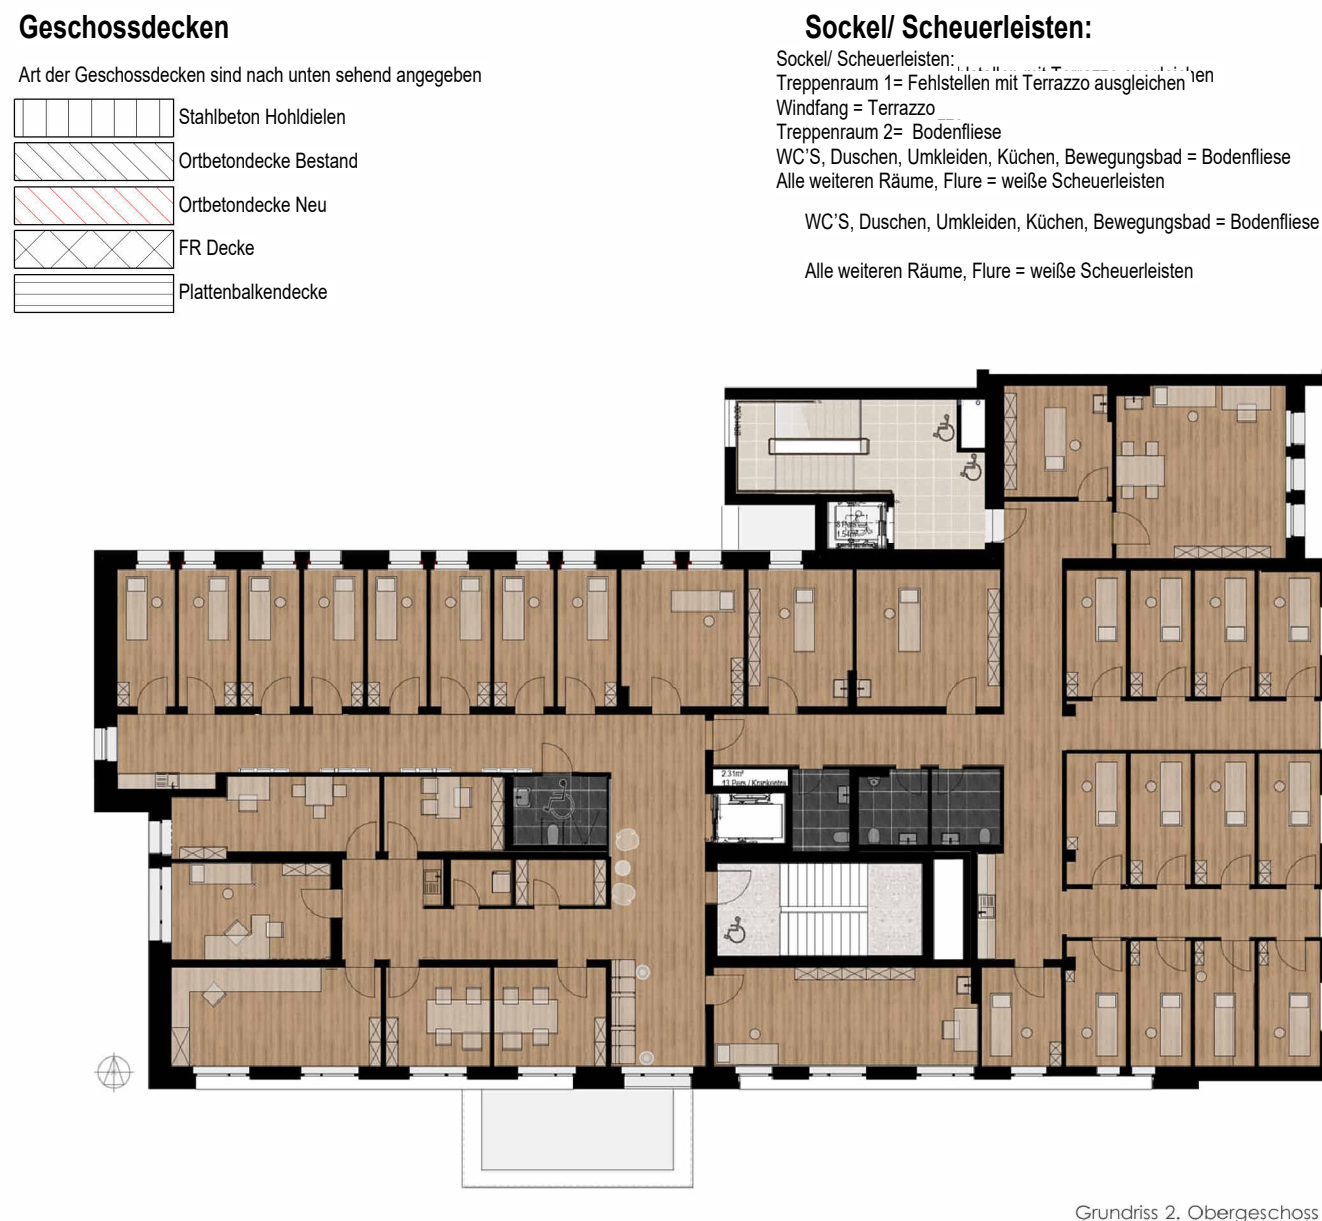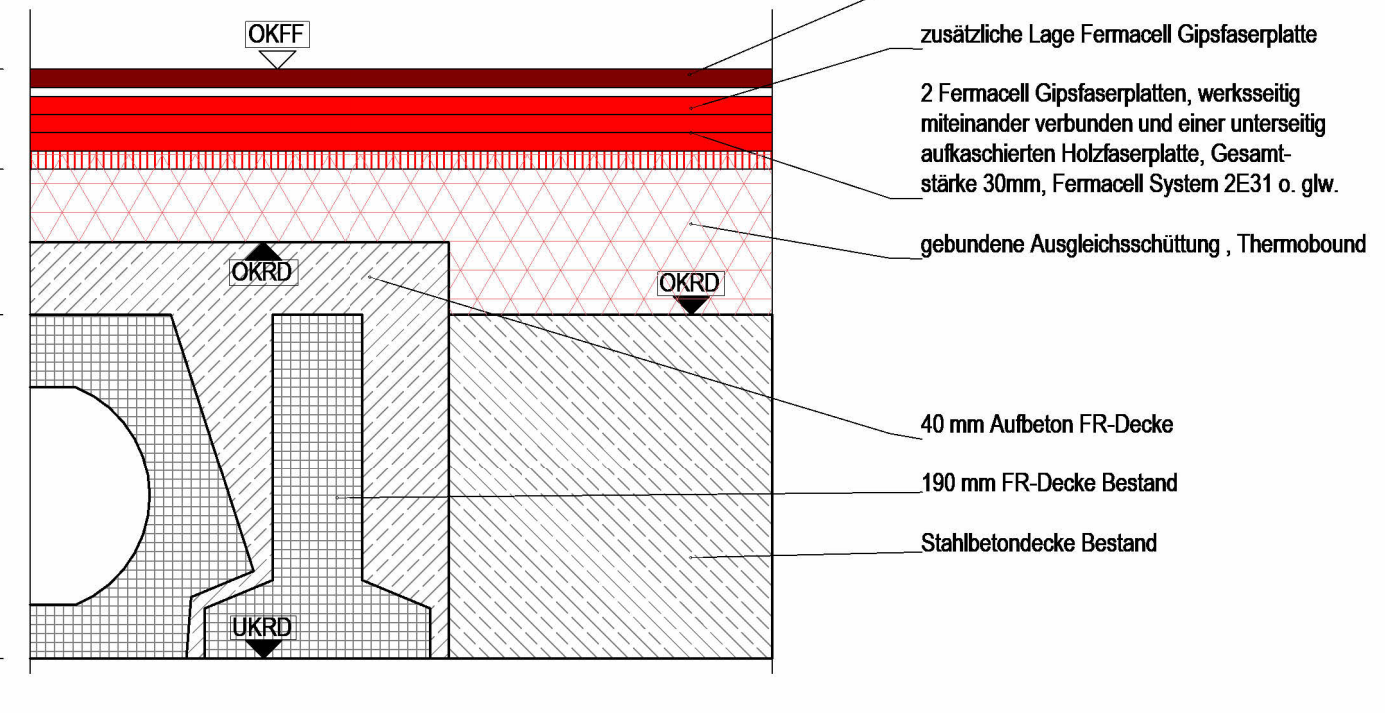

alle Bauteile nach Bemesslung
Bewehrungsplan
Bewehrungsplan zwischen Gebäuden

Grundriss 2. Obergeschoss

alle Bauteile nach Bemesslung

Bewehrungsplan

Bewehrungsplan zwischen Gebäuden

Grundriss 2. Obergeschoss

