
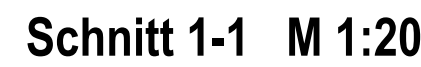
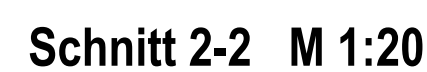






- Angaben zu Türdrückern, Farbigkeit, etc. sind der Türliste zu entnehmen -

T 3-23.3.602-01 (Tür zwischen Flur 2 und TRH 2)

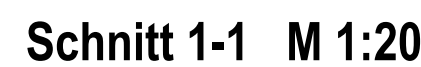

- Angaben zu Türdruckern, Farbigkeit, etc. sind der Türliste zu entnehmen -

T 3-23.3.702-02 (Tür zwischen Flur 1 und Flur 2)

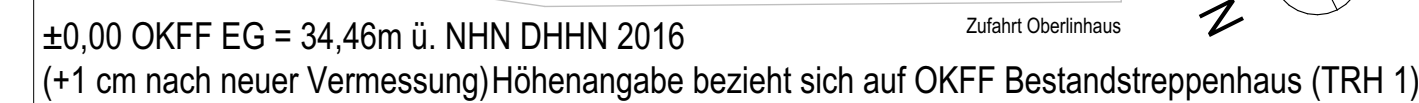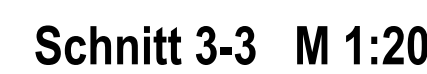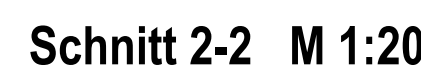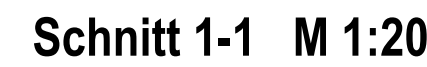

Alle Maßangaben auf den Plänen sind vor Beginn der jeweiligen Arbeiten am Bau zu überprüfen.
Bei Nichtübereinstimmung mit den tatsächlichen Gegebenheiten ist die Bauleitung unverzüglich zu informieren.
Dies gilt auch bei Widersprüchen in den Planungsunterlagen und/oder erkennbaren Planungsfehlern.
Planungsänderungen bleiben vorbehalten.

Für den Einbau von Bauteilen gelten, neben den allgemein anerkannten Regeln der Technik, die Einbau- und Montagevorschriften des Herstellers.

Diese Planungsunterlagen gelten nur in Verbindung mit den Ausführungszeichnungen der Fachplaner.

[illegible]

Wir weisen darauf hin, dass sämtliche Pläne, Zeichnungen etc. die für dieses Bauvorhaben von uns gefertigt wurden, geistiges Eigentum der S&P Bauvertriebs AG darstellen und als solche geschützt sind. Ohne unsere schriftliche Genehmigung dürfen diese Pläne weder veröffentlicht, vervielfältigt, geändert noch für einen anderen als den in diesem Vertrag vereinbarten Zweck genutzt werden dürfen. Die Verwendung dieser Unterlagen für ein anderes Bauvorhaben bedarf ebenfalls einer schriftlichen Genehmigung.