Baustelleneinrichtungsplan
Stand:03.08.2026

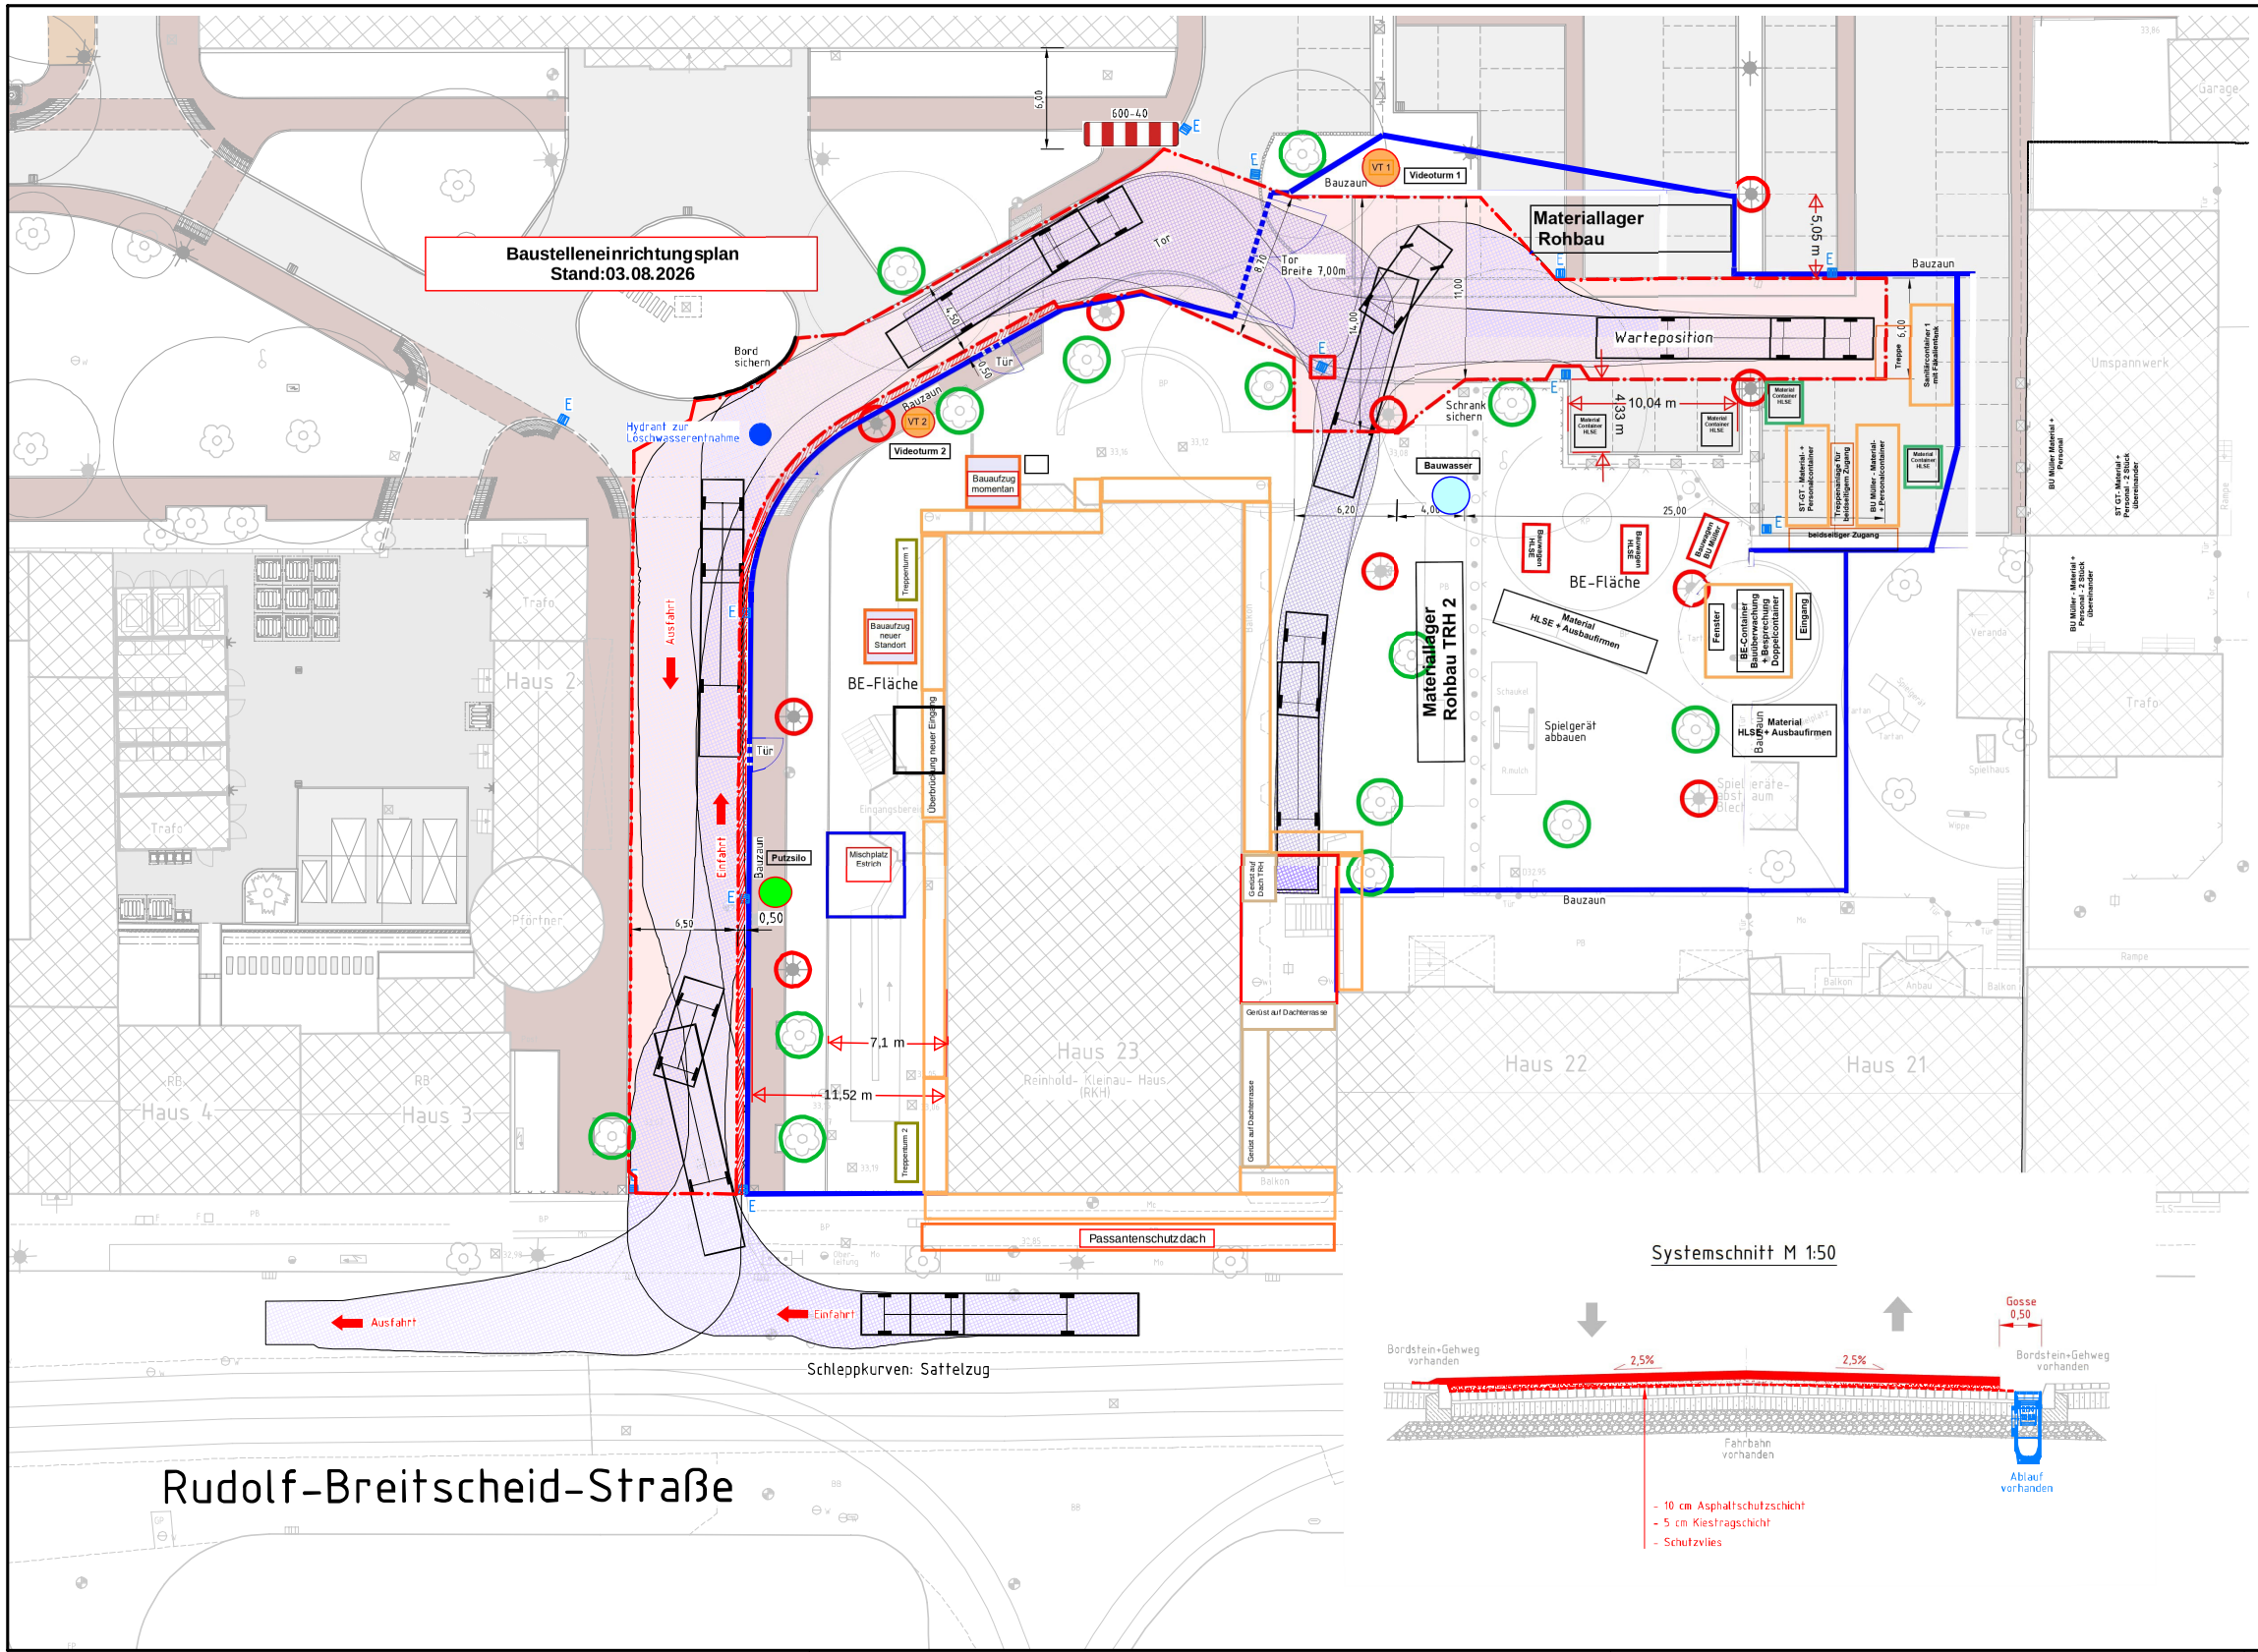

Schleppkurven: Sattelzug

Systemschnitt M 1:50

Fassadenrüstung LK 3, W09 mit Konsole 0,30 m - Gesamt ca. 1,40 - 1,50 m Abstand

Fassadenrüstung LK 3, W09 mit Konsole 0,30 m auf Dach

Fassadenrüstung LK 3, W09 - Treppenturm

Bauaufzug 500 kg Platzbedarf ca. 3,00 x 3,00 m, z.B. GEDA 500 Z

Legende

- Baustellenabsperrung
- Tor
- Baumschutz
- Sicherung Mastleuchte
- Fläche Asphalt Verkehrsfläche

Index	Name	Datum	Änderung

Bauherr:

OBERLINHAUS

Rudolf-Breitscheid-Straße 24 14482 Potsdam

Planung:

BE-Fläche überarbeitet S&P Potsdam 05.08.2026

Ingenieurbüro G+S
Planung und Bauleitung
Rohrleitungs- und Kanalbau
Anlagenbau, Straßenbau
Brücker Str. 55c, 14547 Beelitz

Planungsphase: Entwurfsplanung

Bauvorhaben:

Umbau & Sanierung des Reinhold-Kleinau-Haus mit Erweiterung

Planinhalt:

Baustelleneinrichtungsfläche Variante 2.1

gez. Datum:	10.02.2024
gez. Name:	B. Schlase-Gröll
bearb. Datum:	10.02.2024
bearb. Name:	B. Schlase-Gröll
geprüft Datum:	10.02.2024
geprüft Name:	T. Gröll
Maßstab Lage:	1:250
Maßstab Höhe:	-
Bezugssystem Lage:	ETRS 89
Bezugssystem Höhe:	DHHN 2016
Zeichnungsnummer:	2.1

r/Projekte/Potsdam/Oberlinhaus/Arb/...Lageplan Baustelleneinrichtung.dwg