


ALKIS Berlin (Amtliches Liegenschaftskatasterinformationssystem)

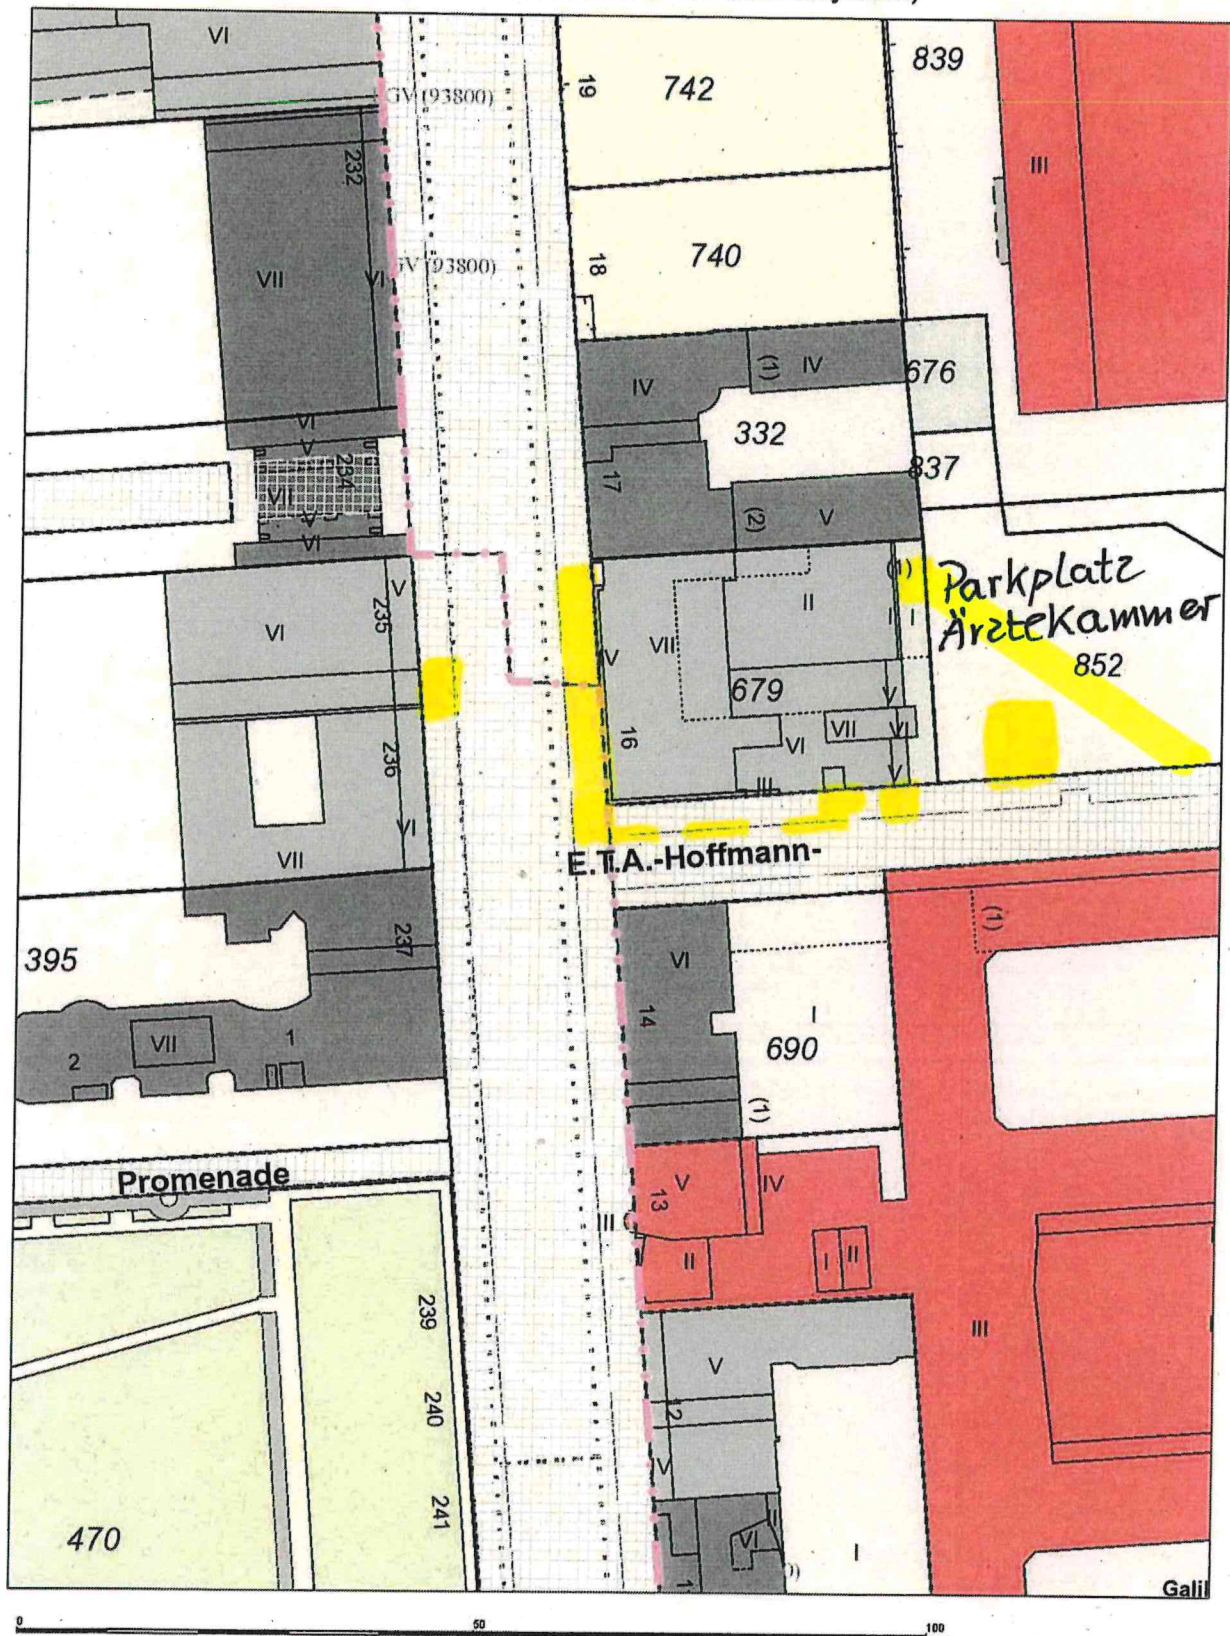


Erdgeschoss
Friedrichstr. 16

aktualisiert
am: 09.08.2021
von: C. Boos

Ersthelfer:
Fr. Hennig

Brandschutzhelfer:
Fr. Hennig
Hr. George-Grahl


Defibrillator

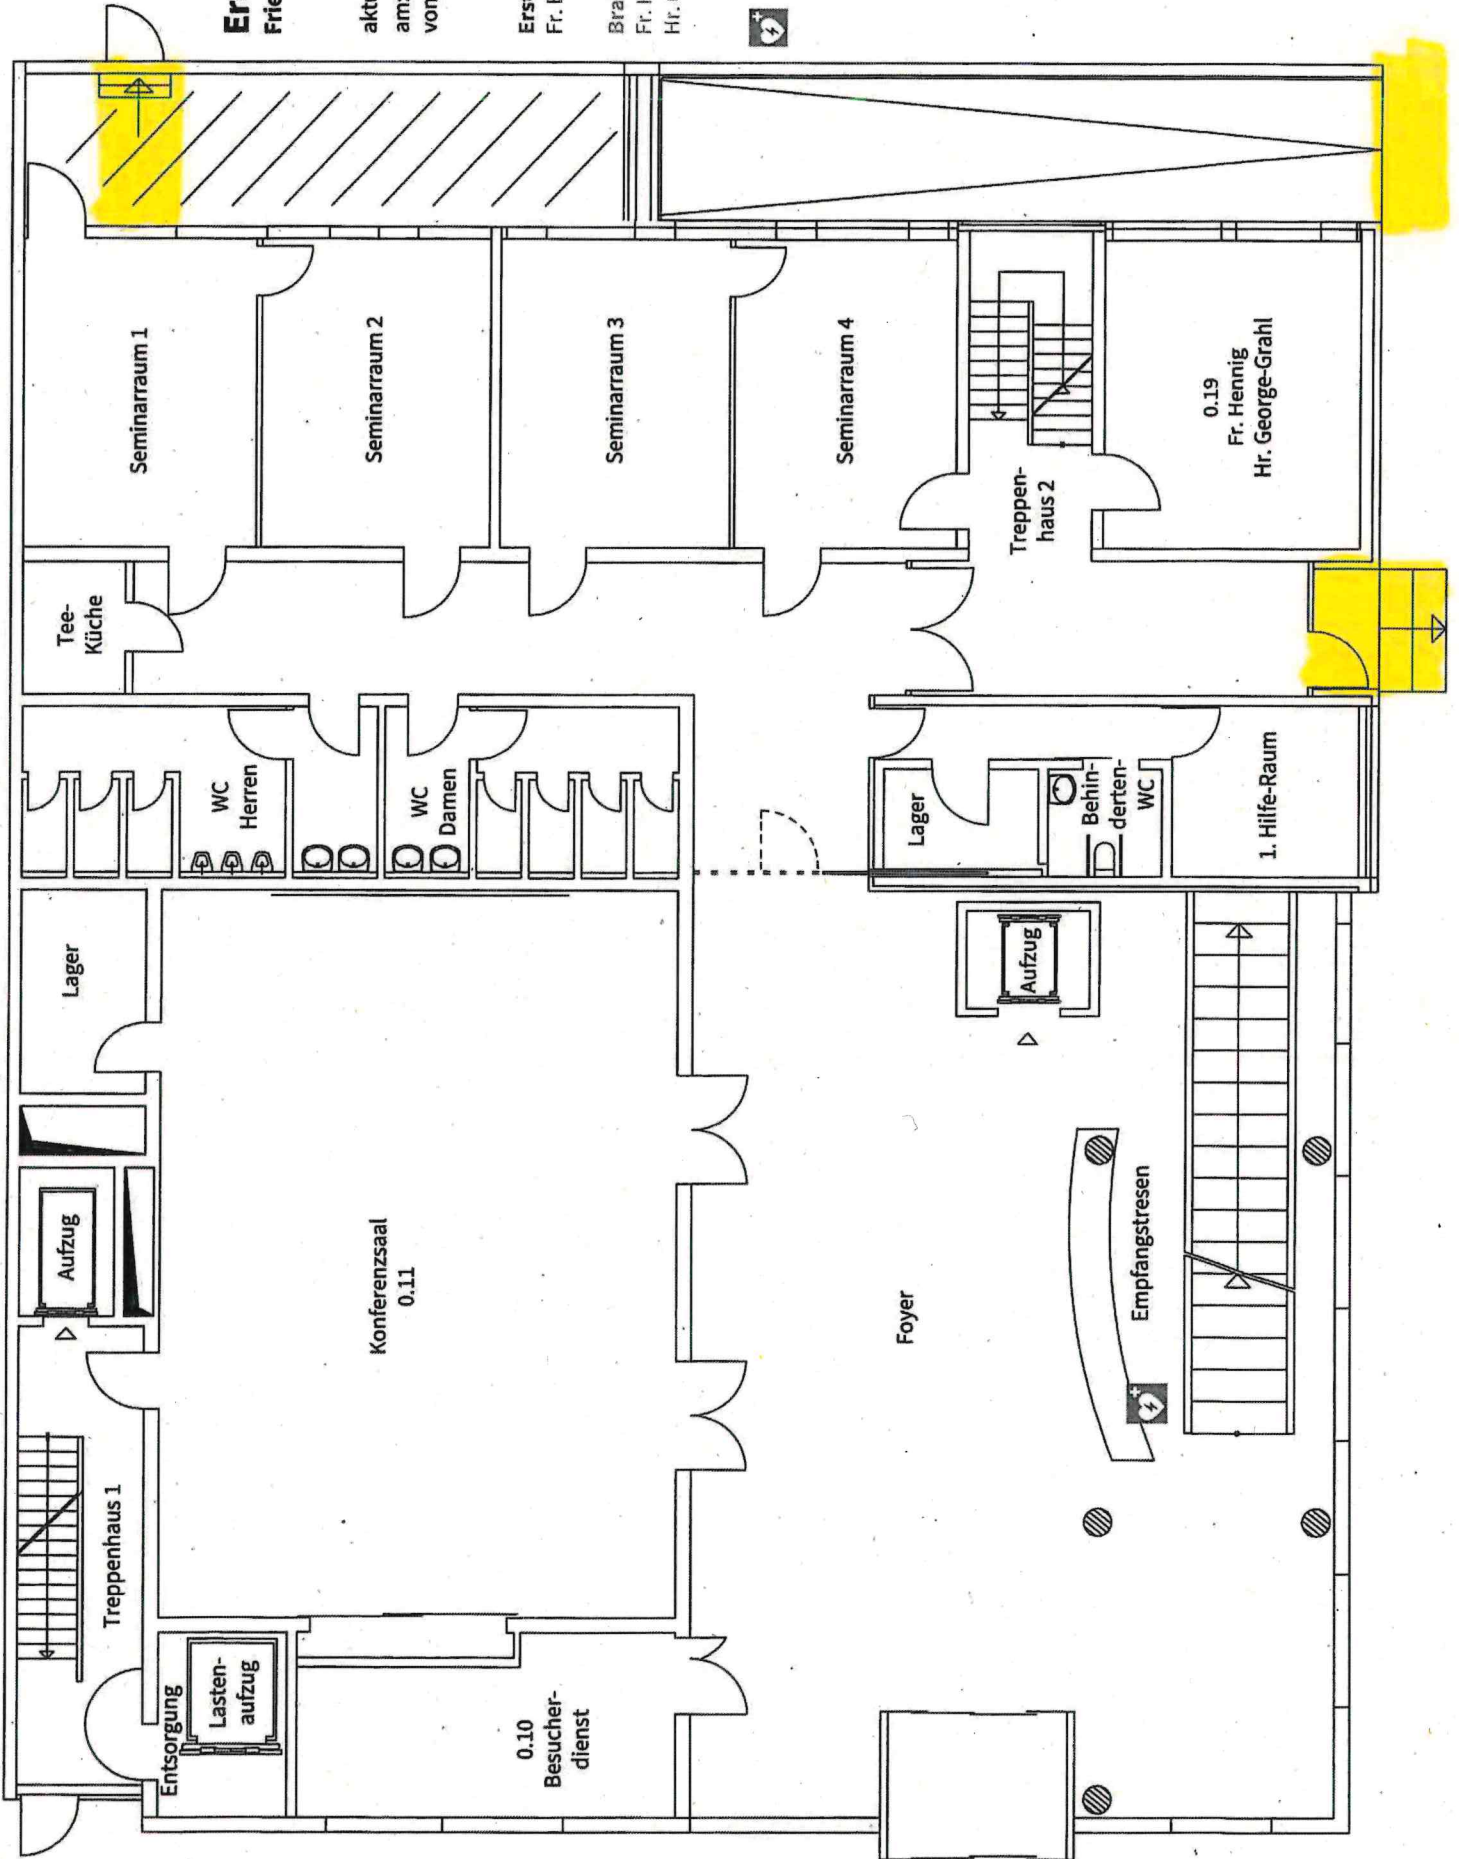

2. Obergeschoss Friedrichstr. 16

aktualisiert
am: 28.04.2023
von: T. Engler

Brandschutzhelfer:
Fr. Weigelt
Fr. Hassatzky

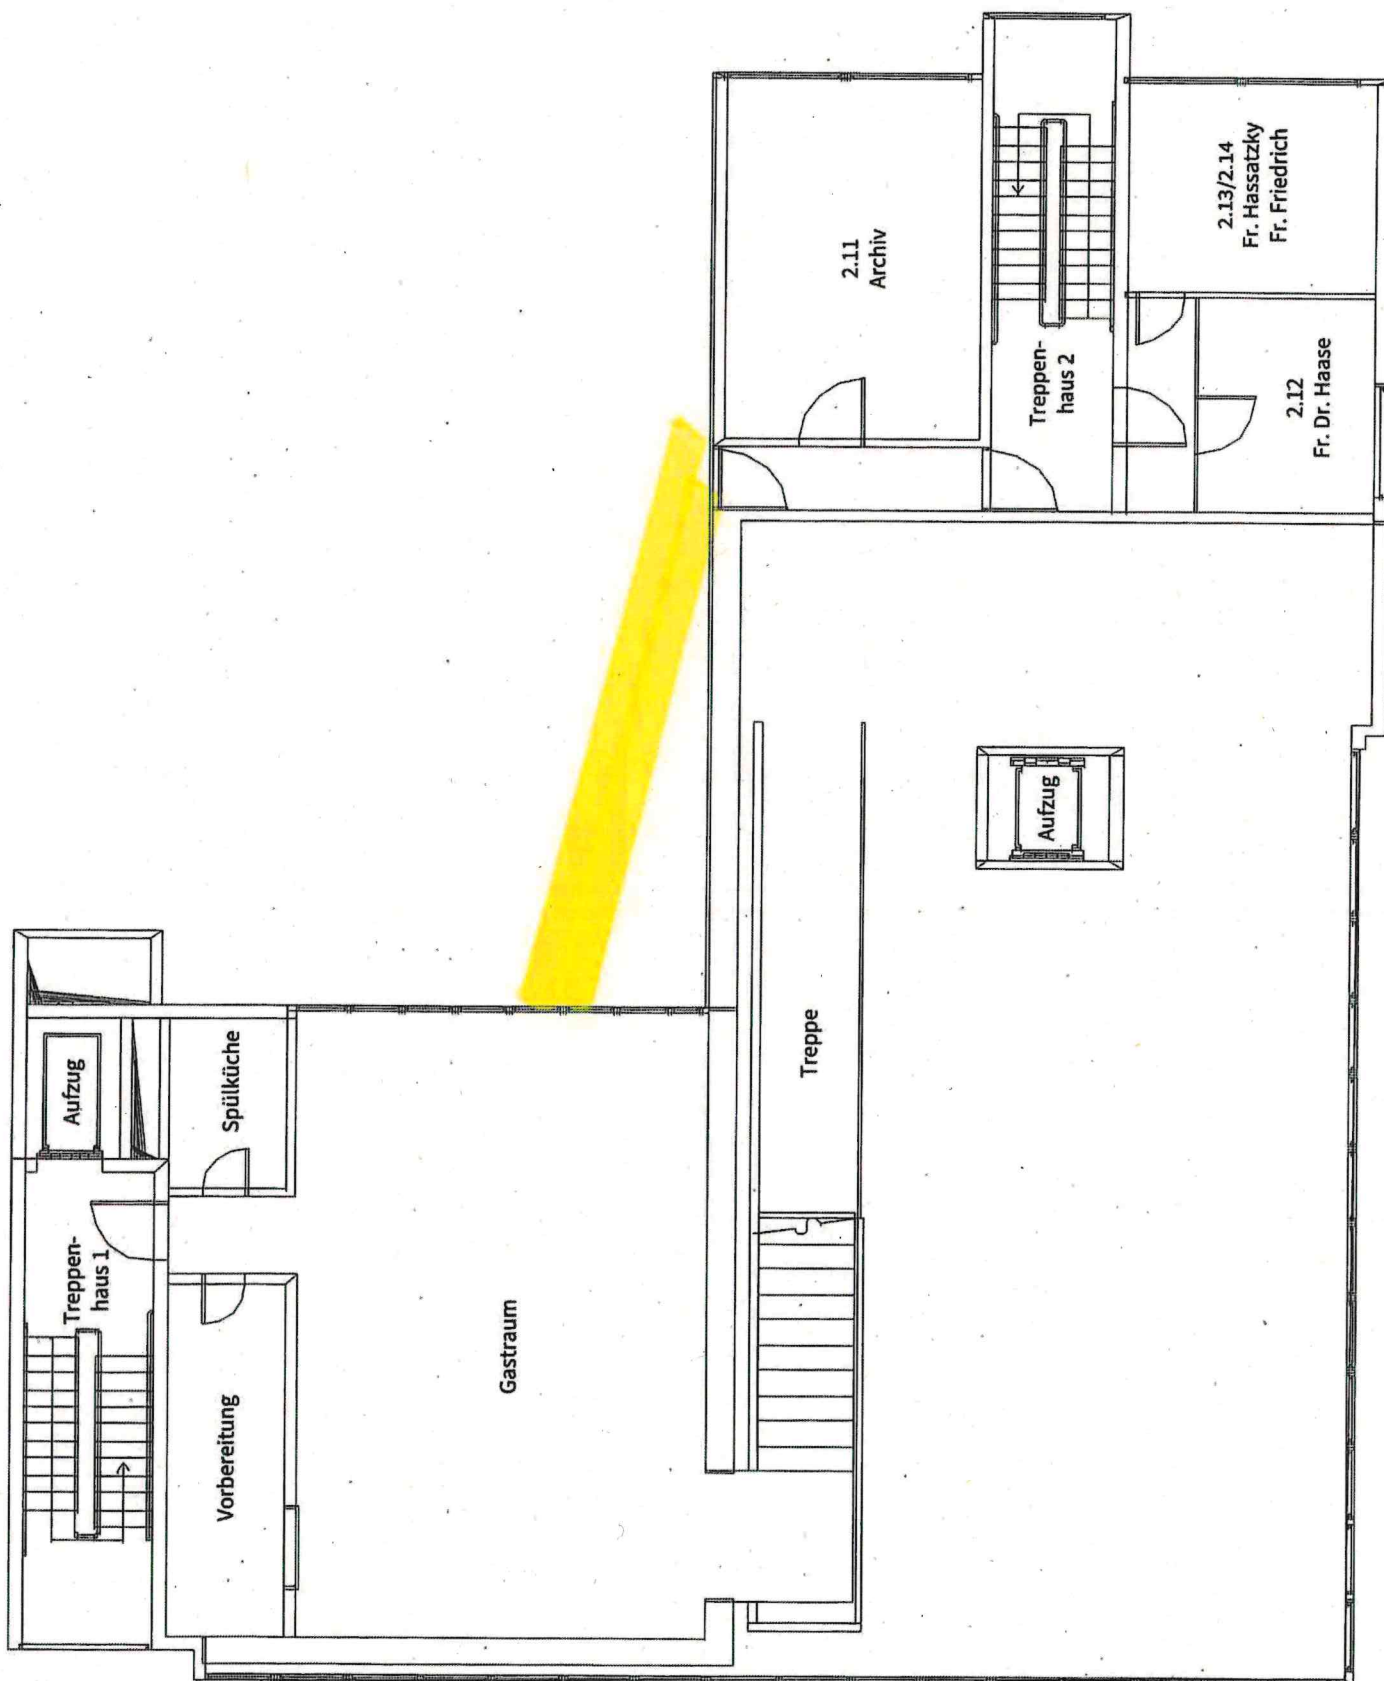

6. Obergeschoss

Friedrichstr. 16

aktualisiert

am: 01.07.2023

von: T. Engler

Ersthelfer:

Brandschutzhelfer:
Herr Eggert

