


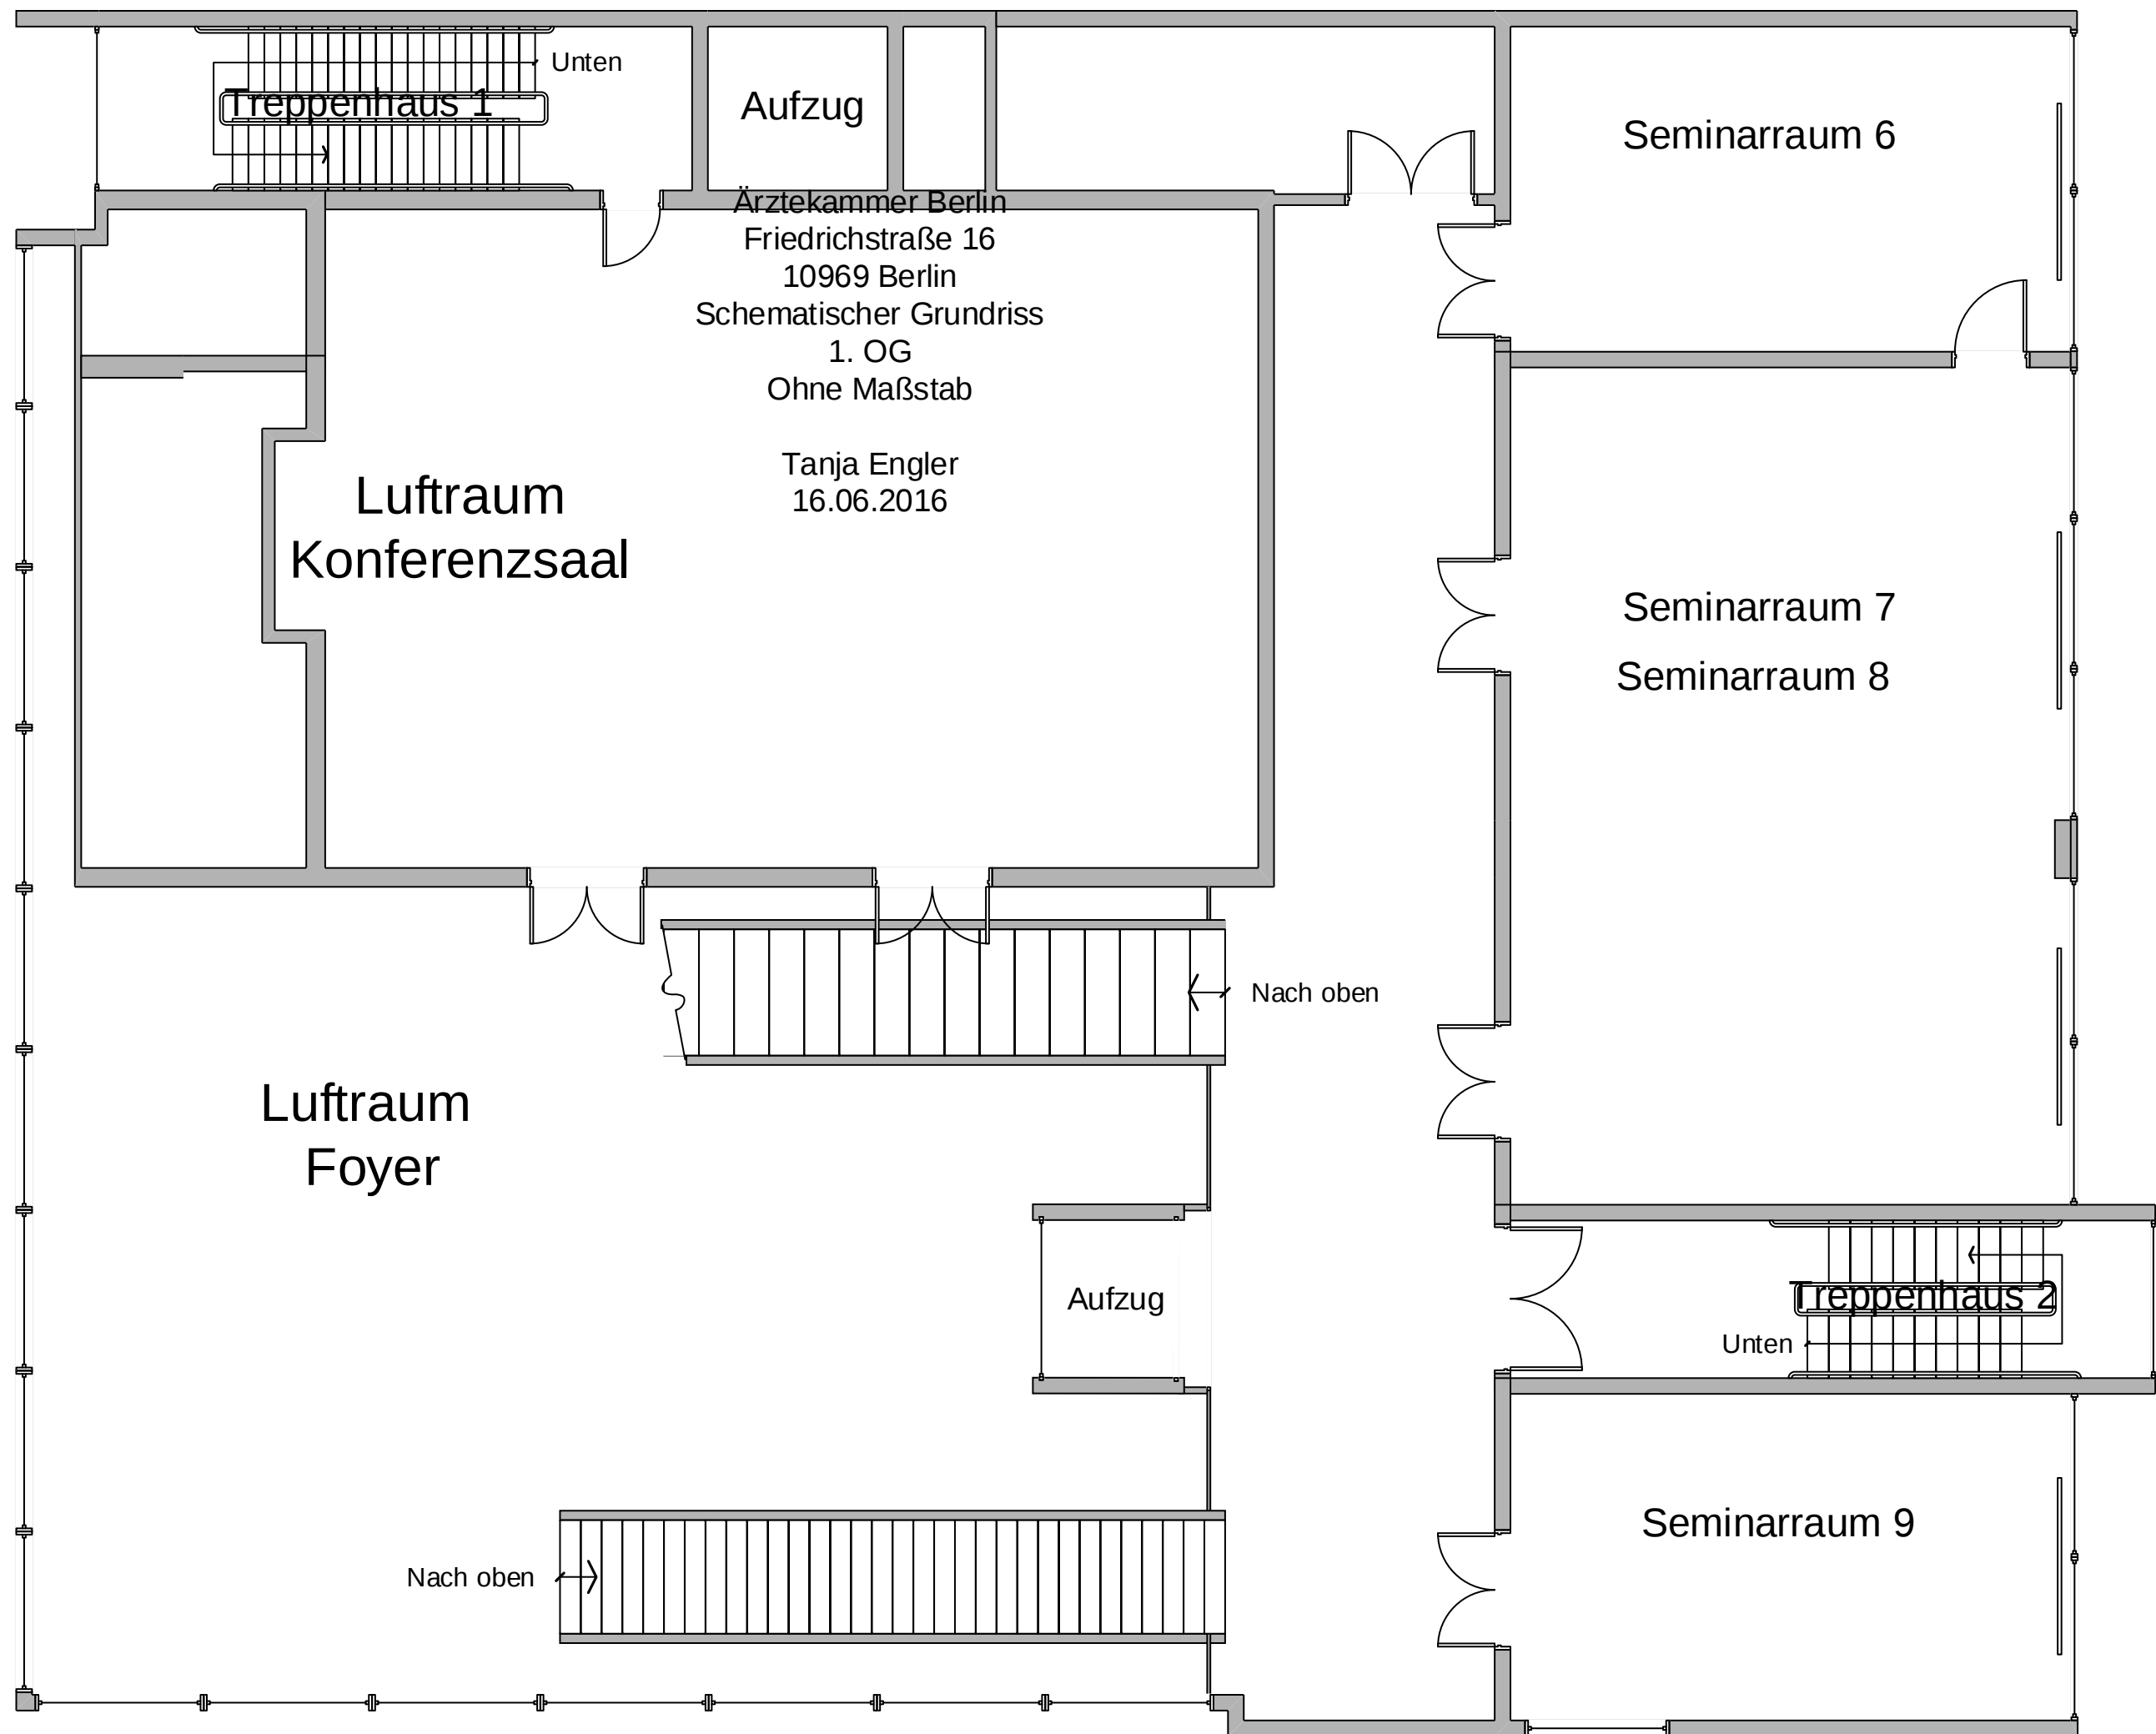

Aufzug

Seminarraum 6

Treppenhaus 1

Unten

Ärztekammer Berlin

Friedrichstraße 16

10969 Berlin

Schematischer Grundriss

1. OG

Ohne Maßstab

Tanja Engler

16.06.2016

Luftraum
Konferenzsaal

Seminarraum 7

Seminarraum 8

Luftraum
Foyer

Nach oben

Aufzug

Treppenhaus 2

Unten

Seminarraum 9

Nach oben