


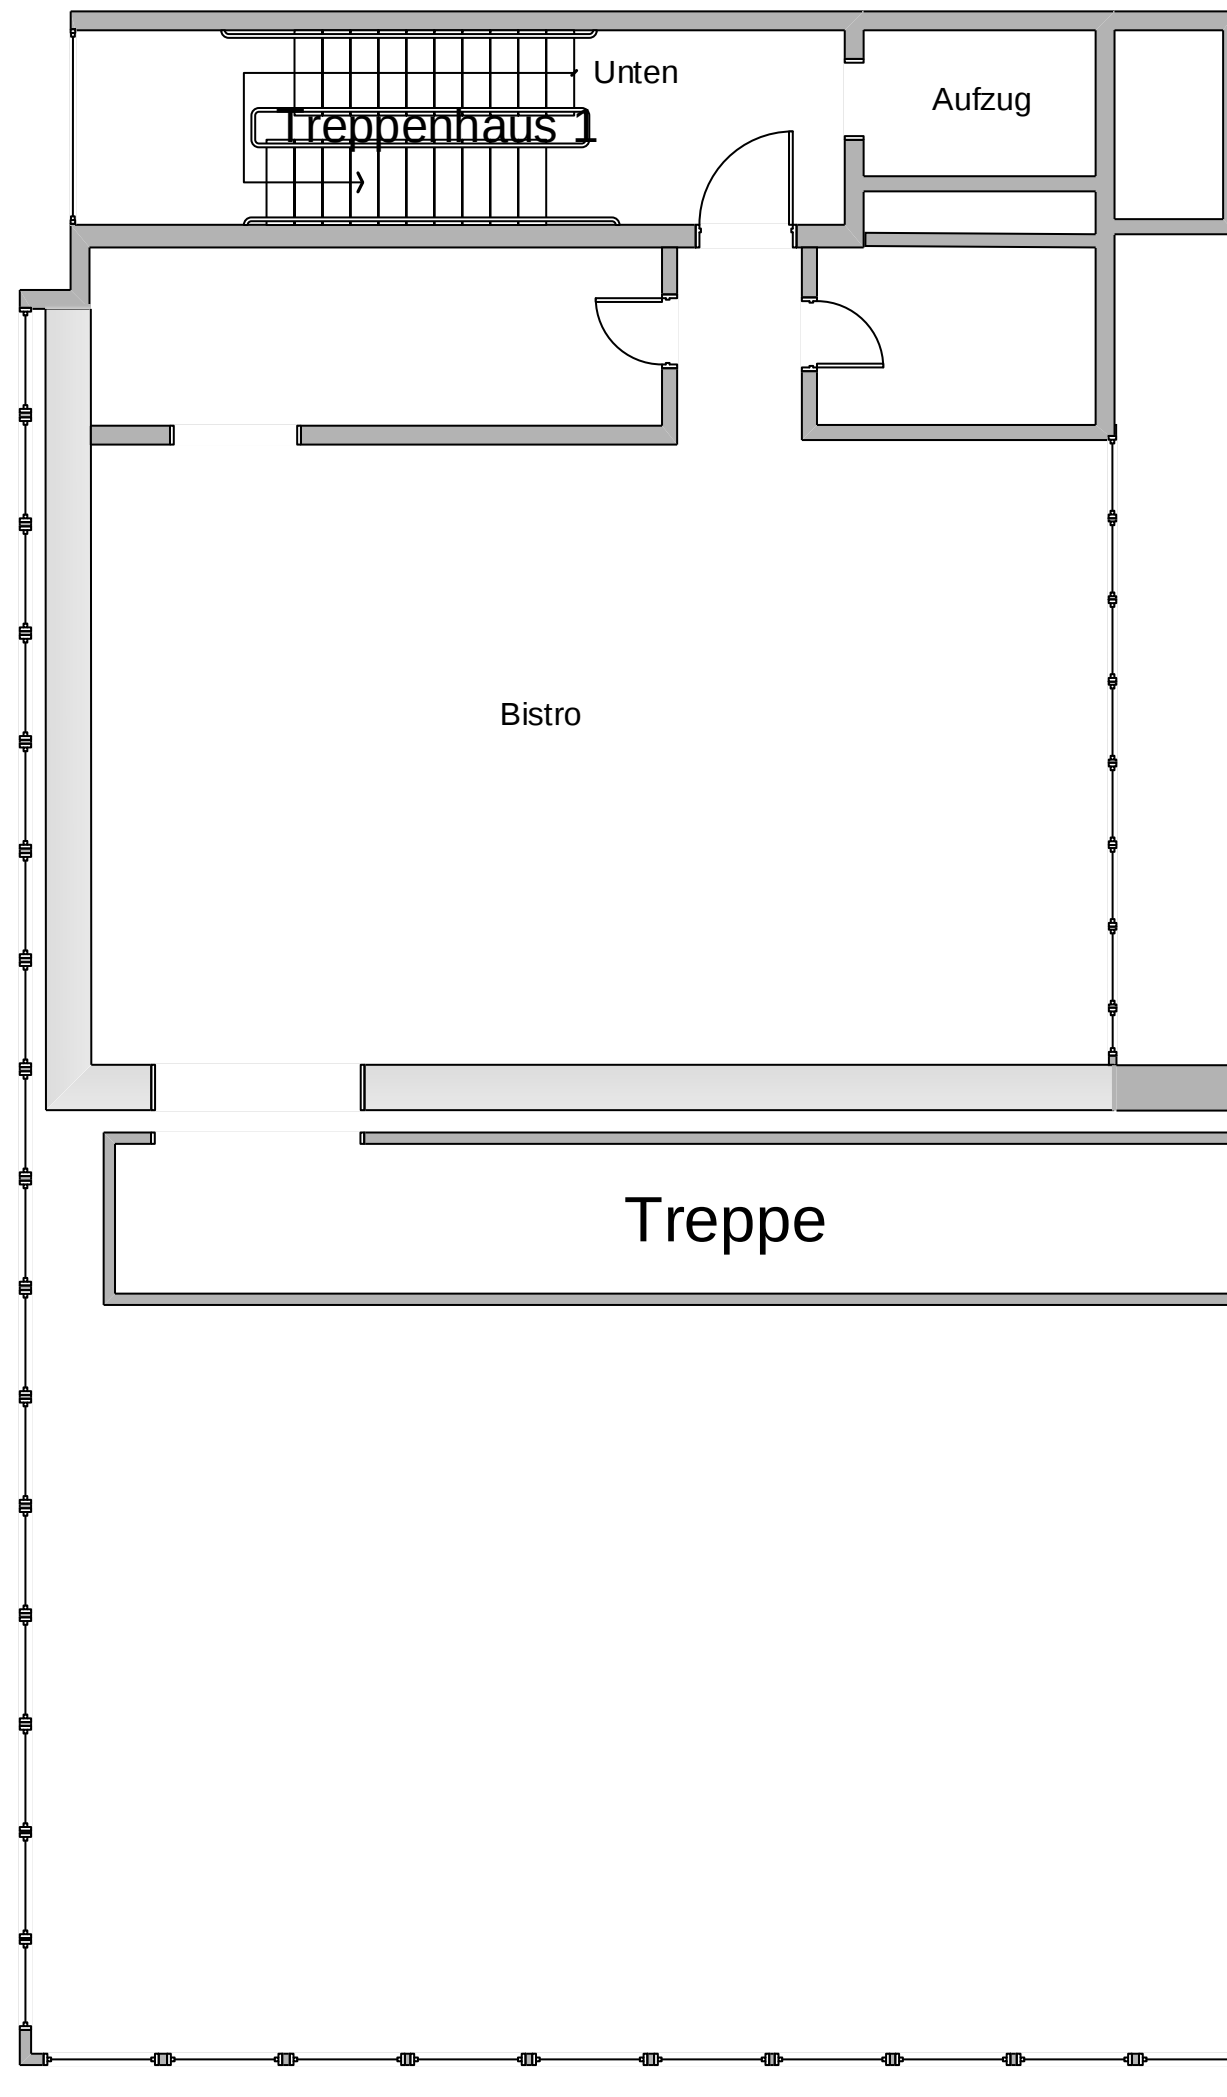

Ärztekammer Berlin
Friedrichstraße 16
10969 Berlin
Schematischer Grundriss
2. OG
Ohne Maßstab

Tanja Engler

16.06.2016