


Ärztchammer Berlin
Friedrichstraße 16 10969 Berlin
Schematischer Grundriss 3. OG
Ohne Maßstab
Raumaufteilung jederzeit änderbar
Tanja Engler
15.06.2020

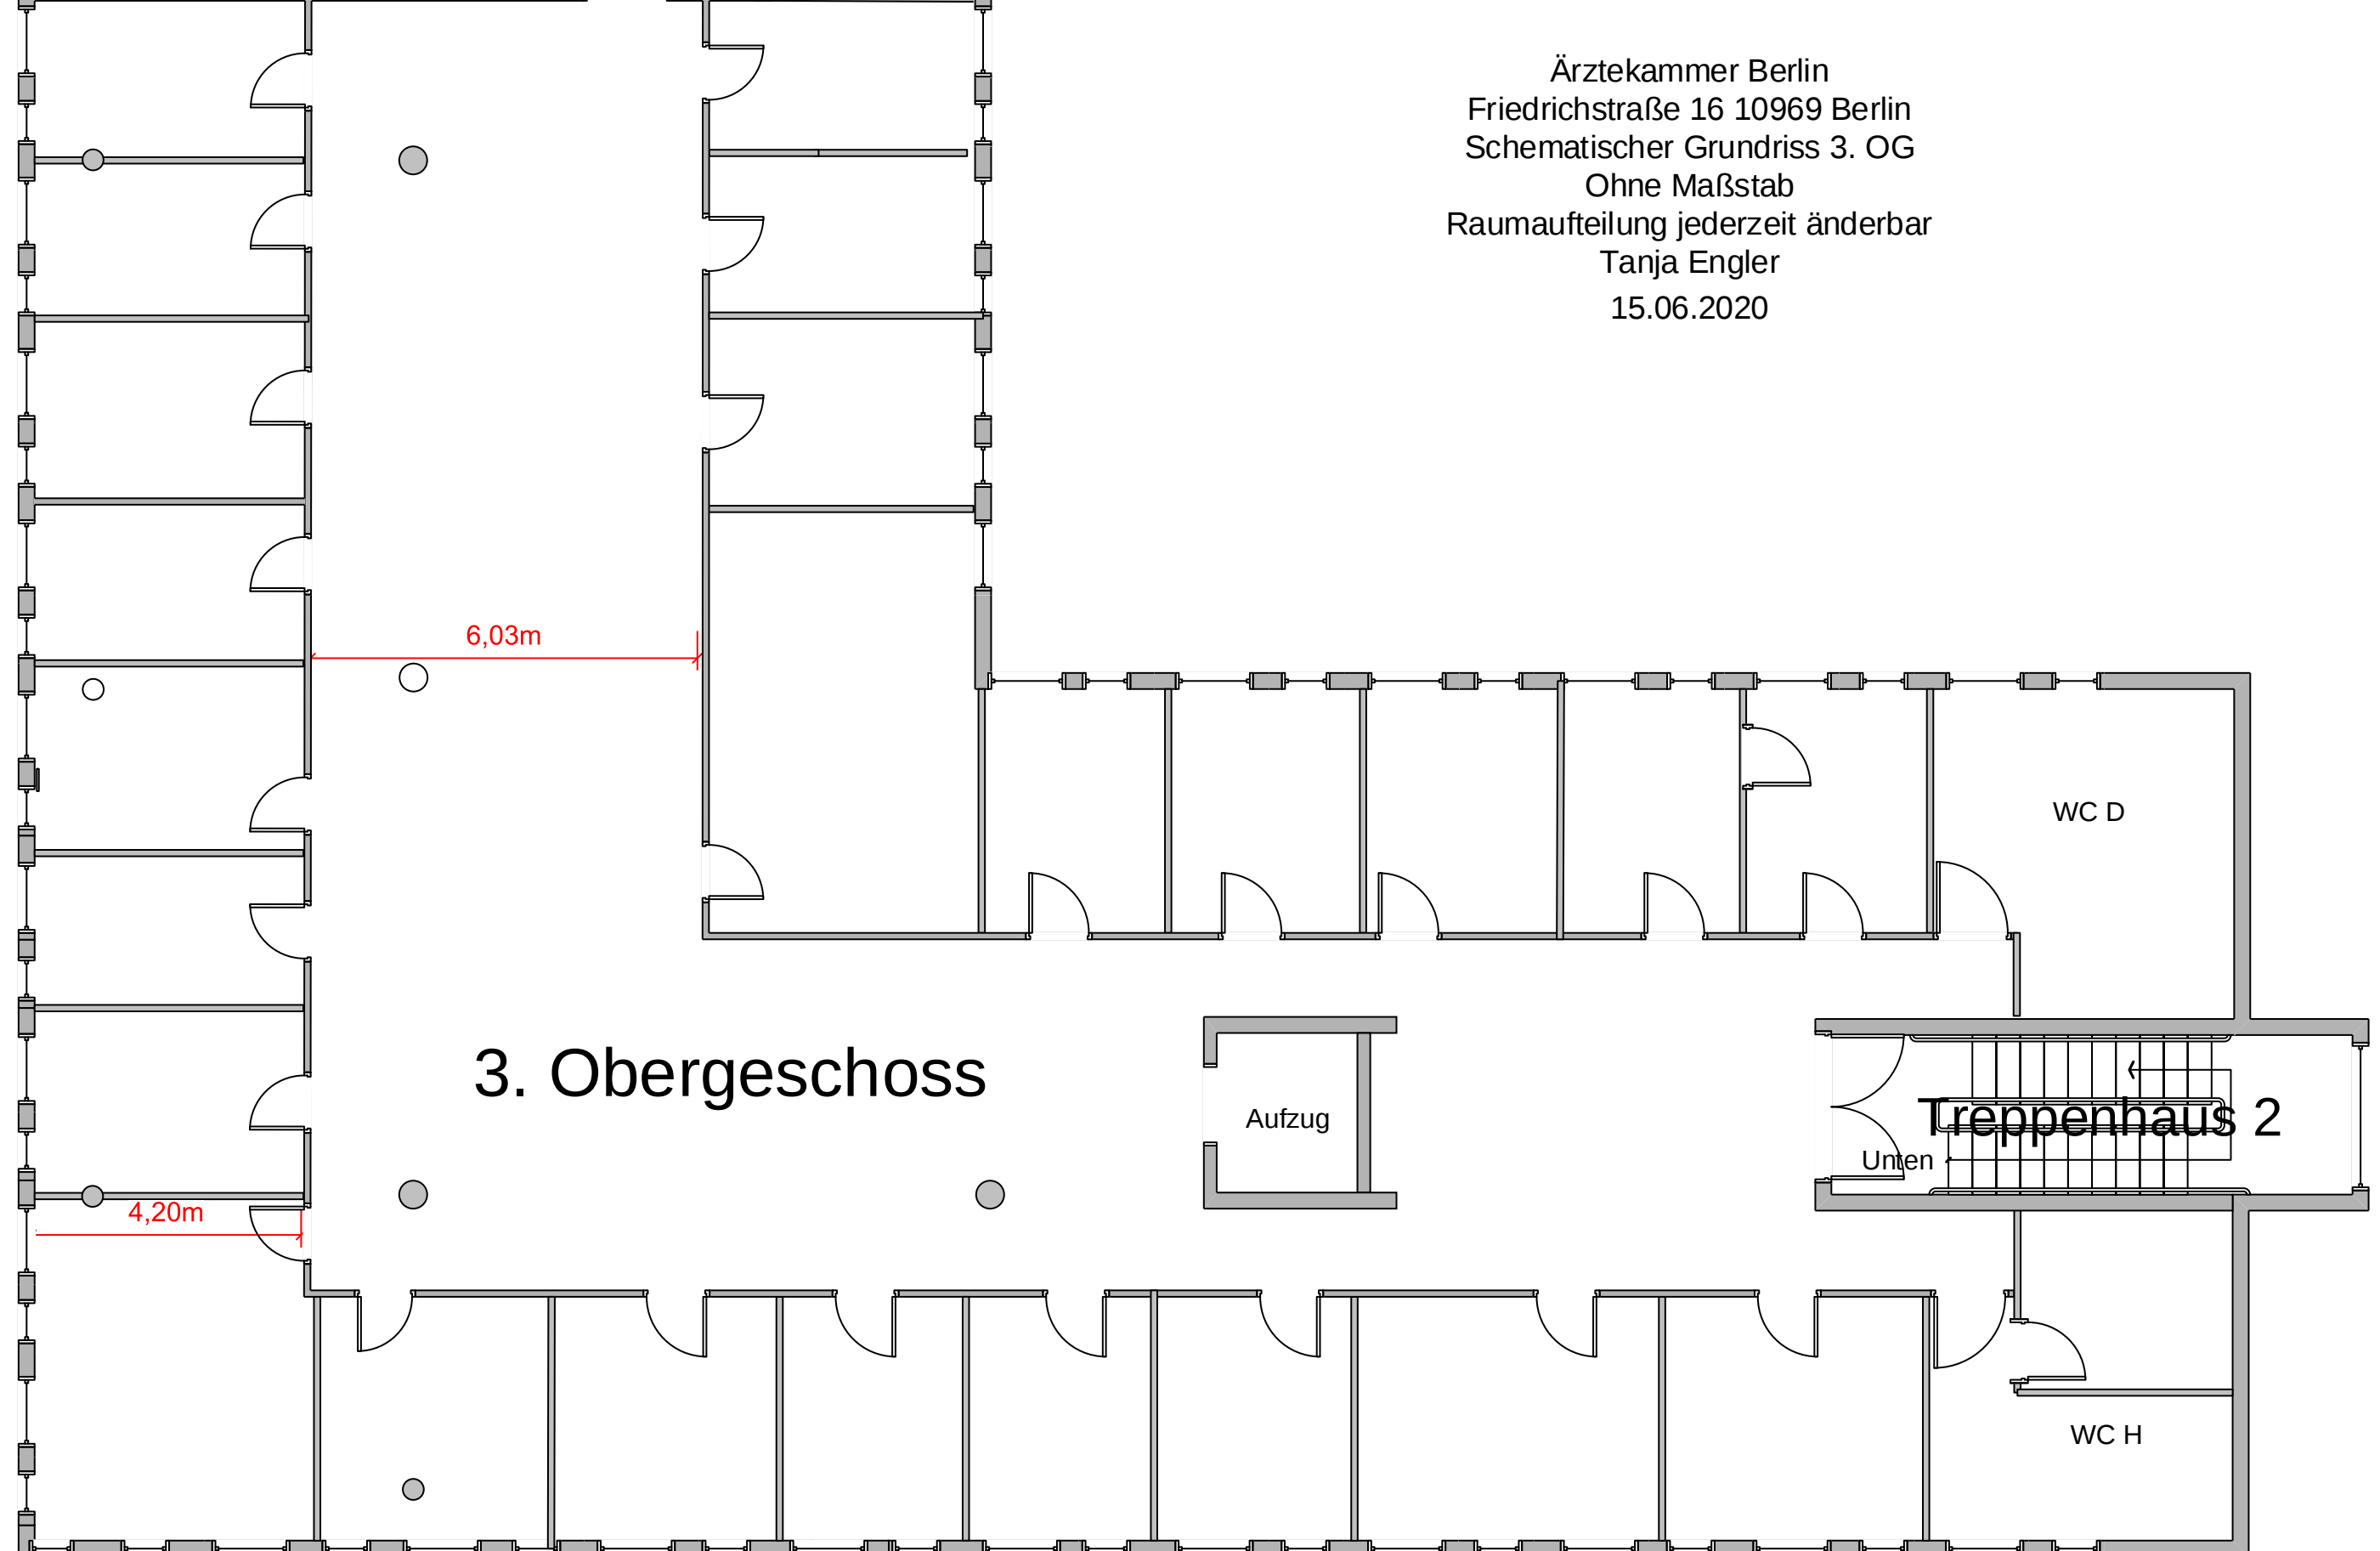

3. Obergeschoss