


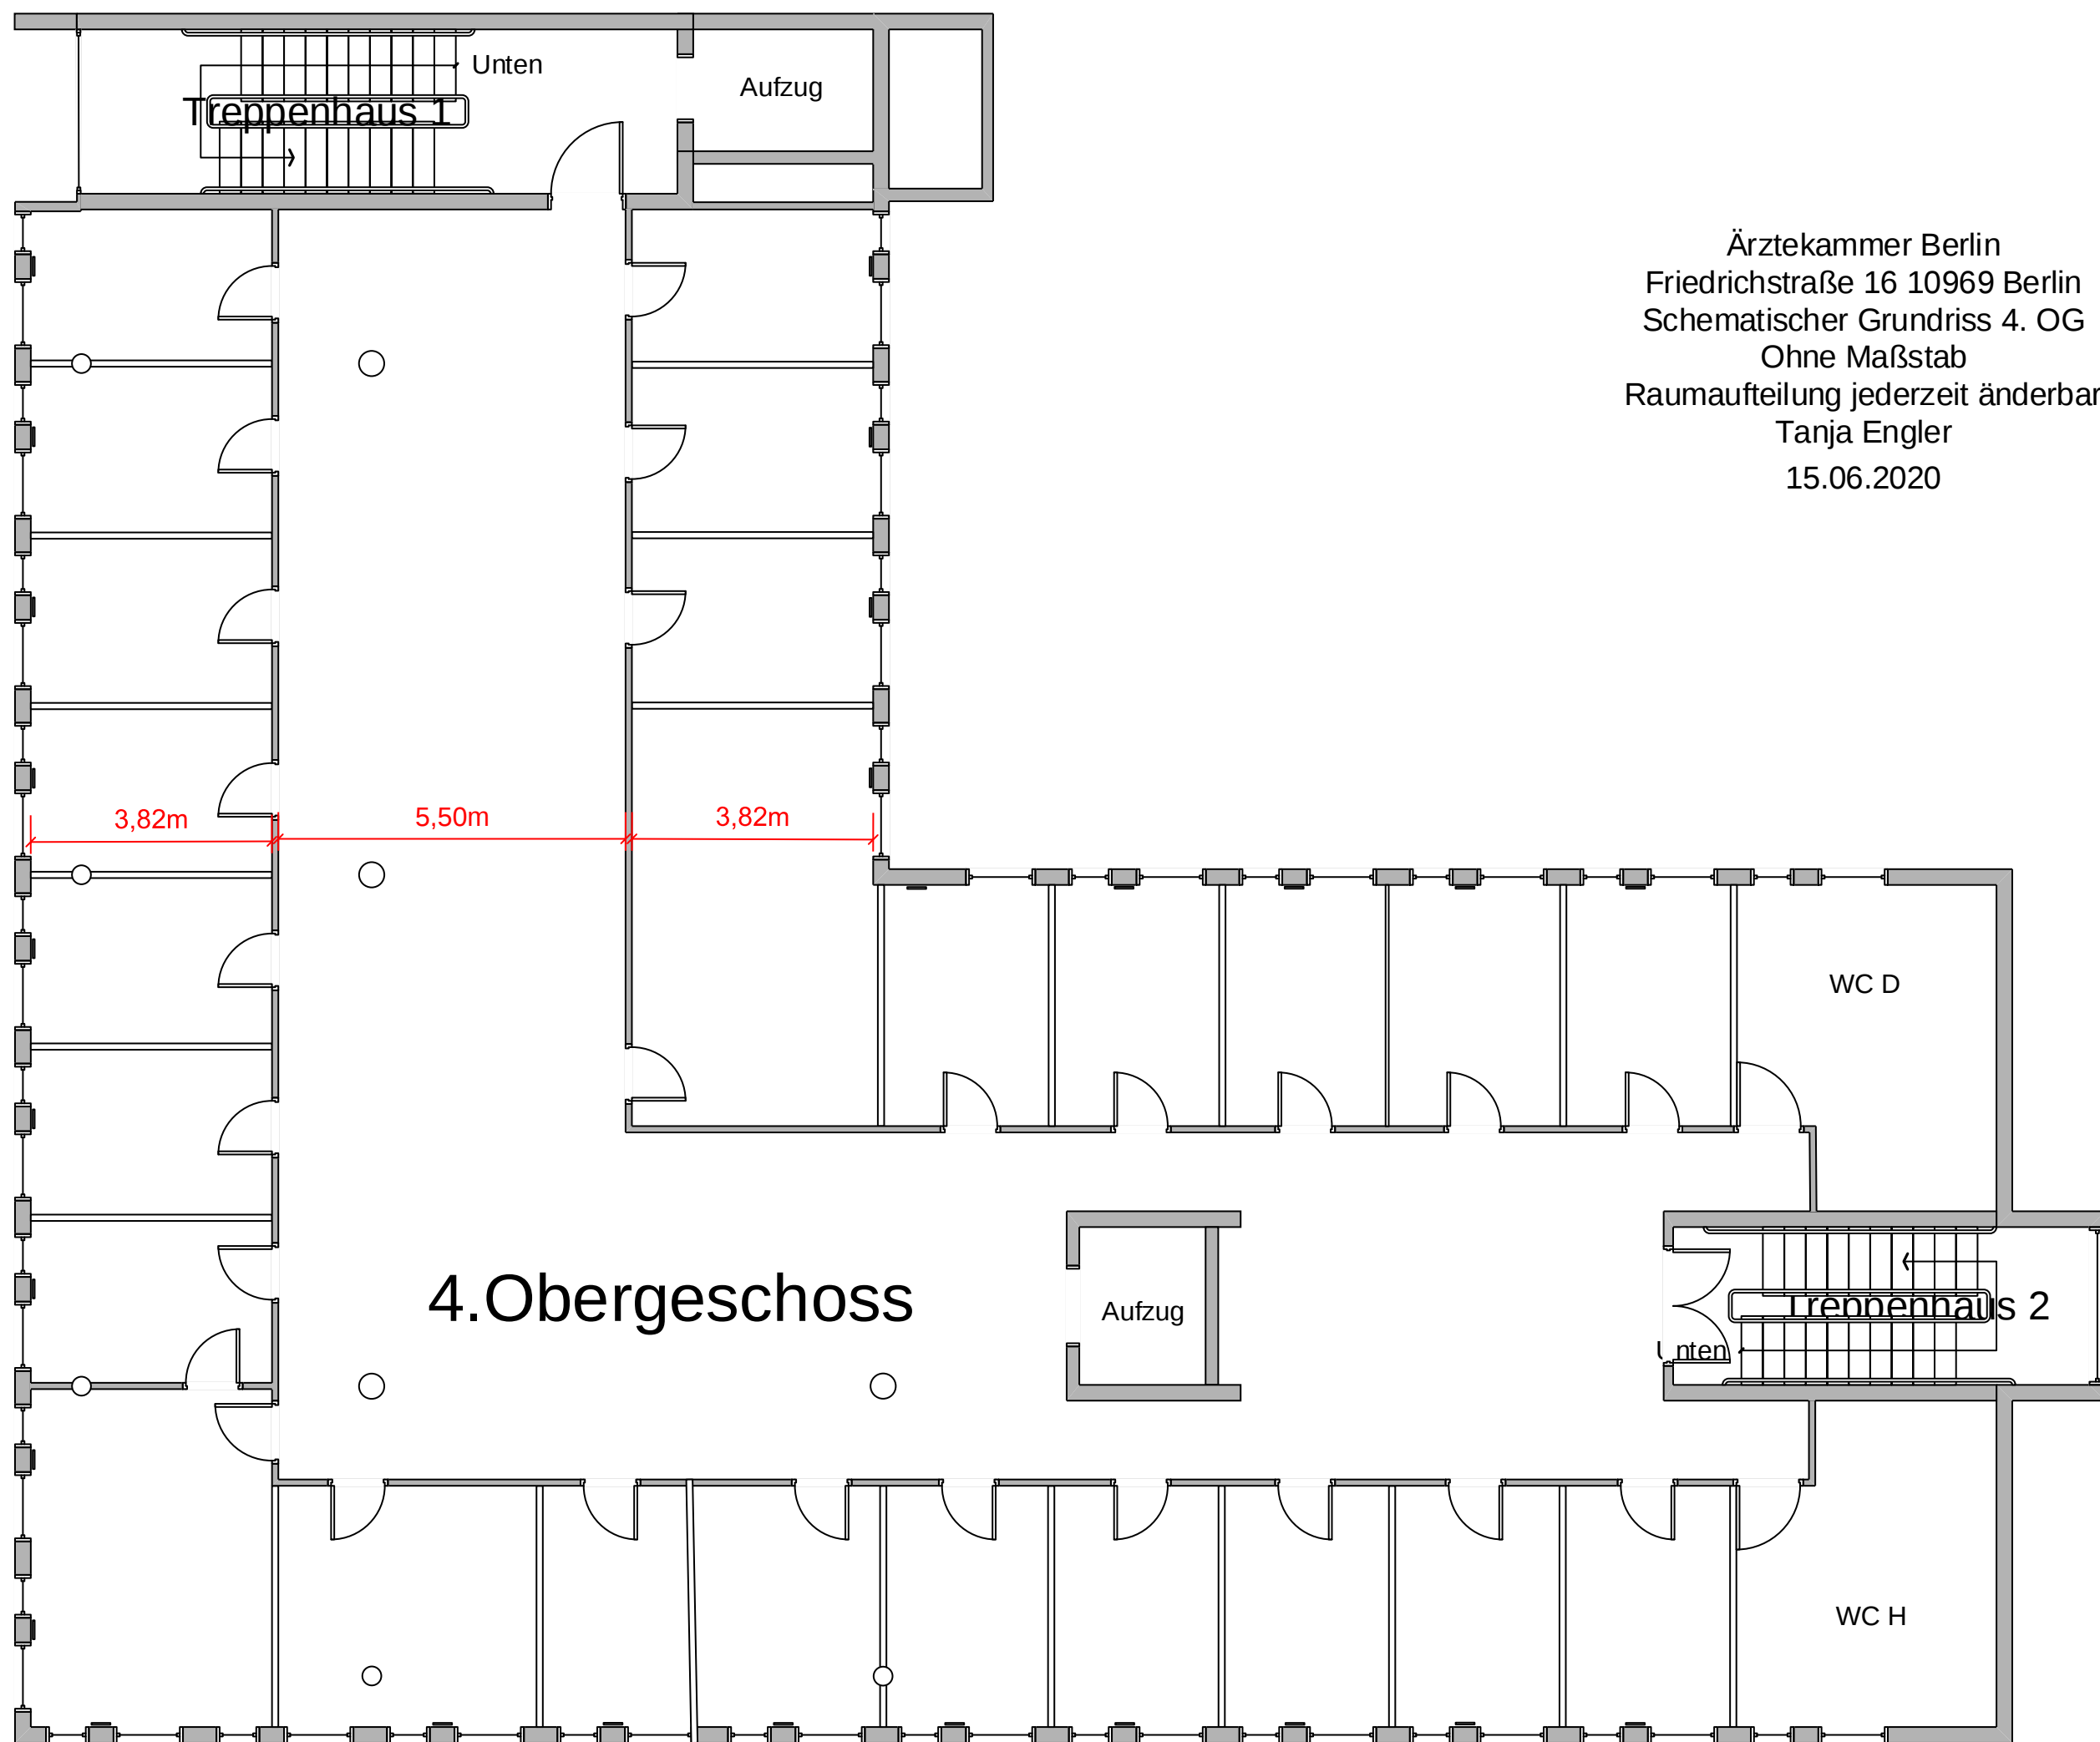

Ärztekammer Berlin
Friedrichstraße 16 10969 Berlin
Schematischer Grundriss 4. OG
Ohne Maßstab
Raumaufteilung jederzeit änderbar
Tanja Engler
15.06.2020