


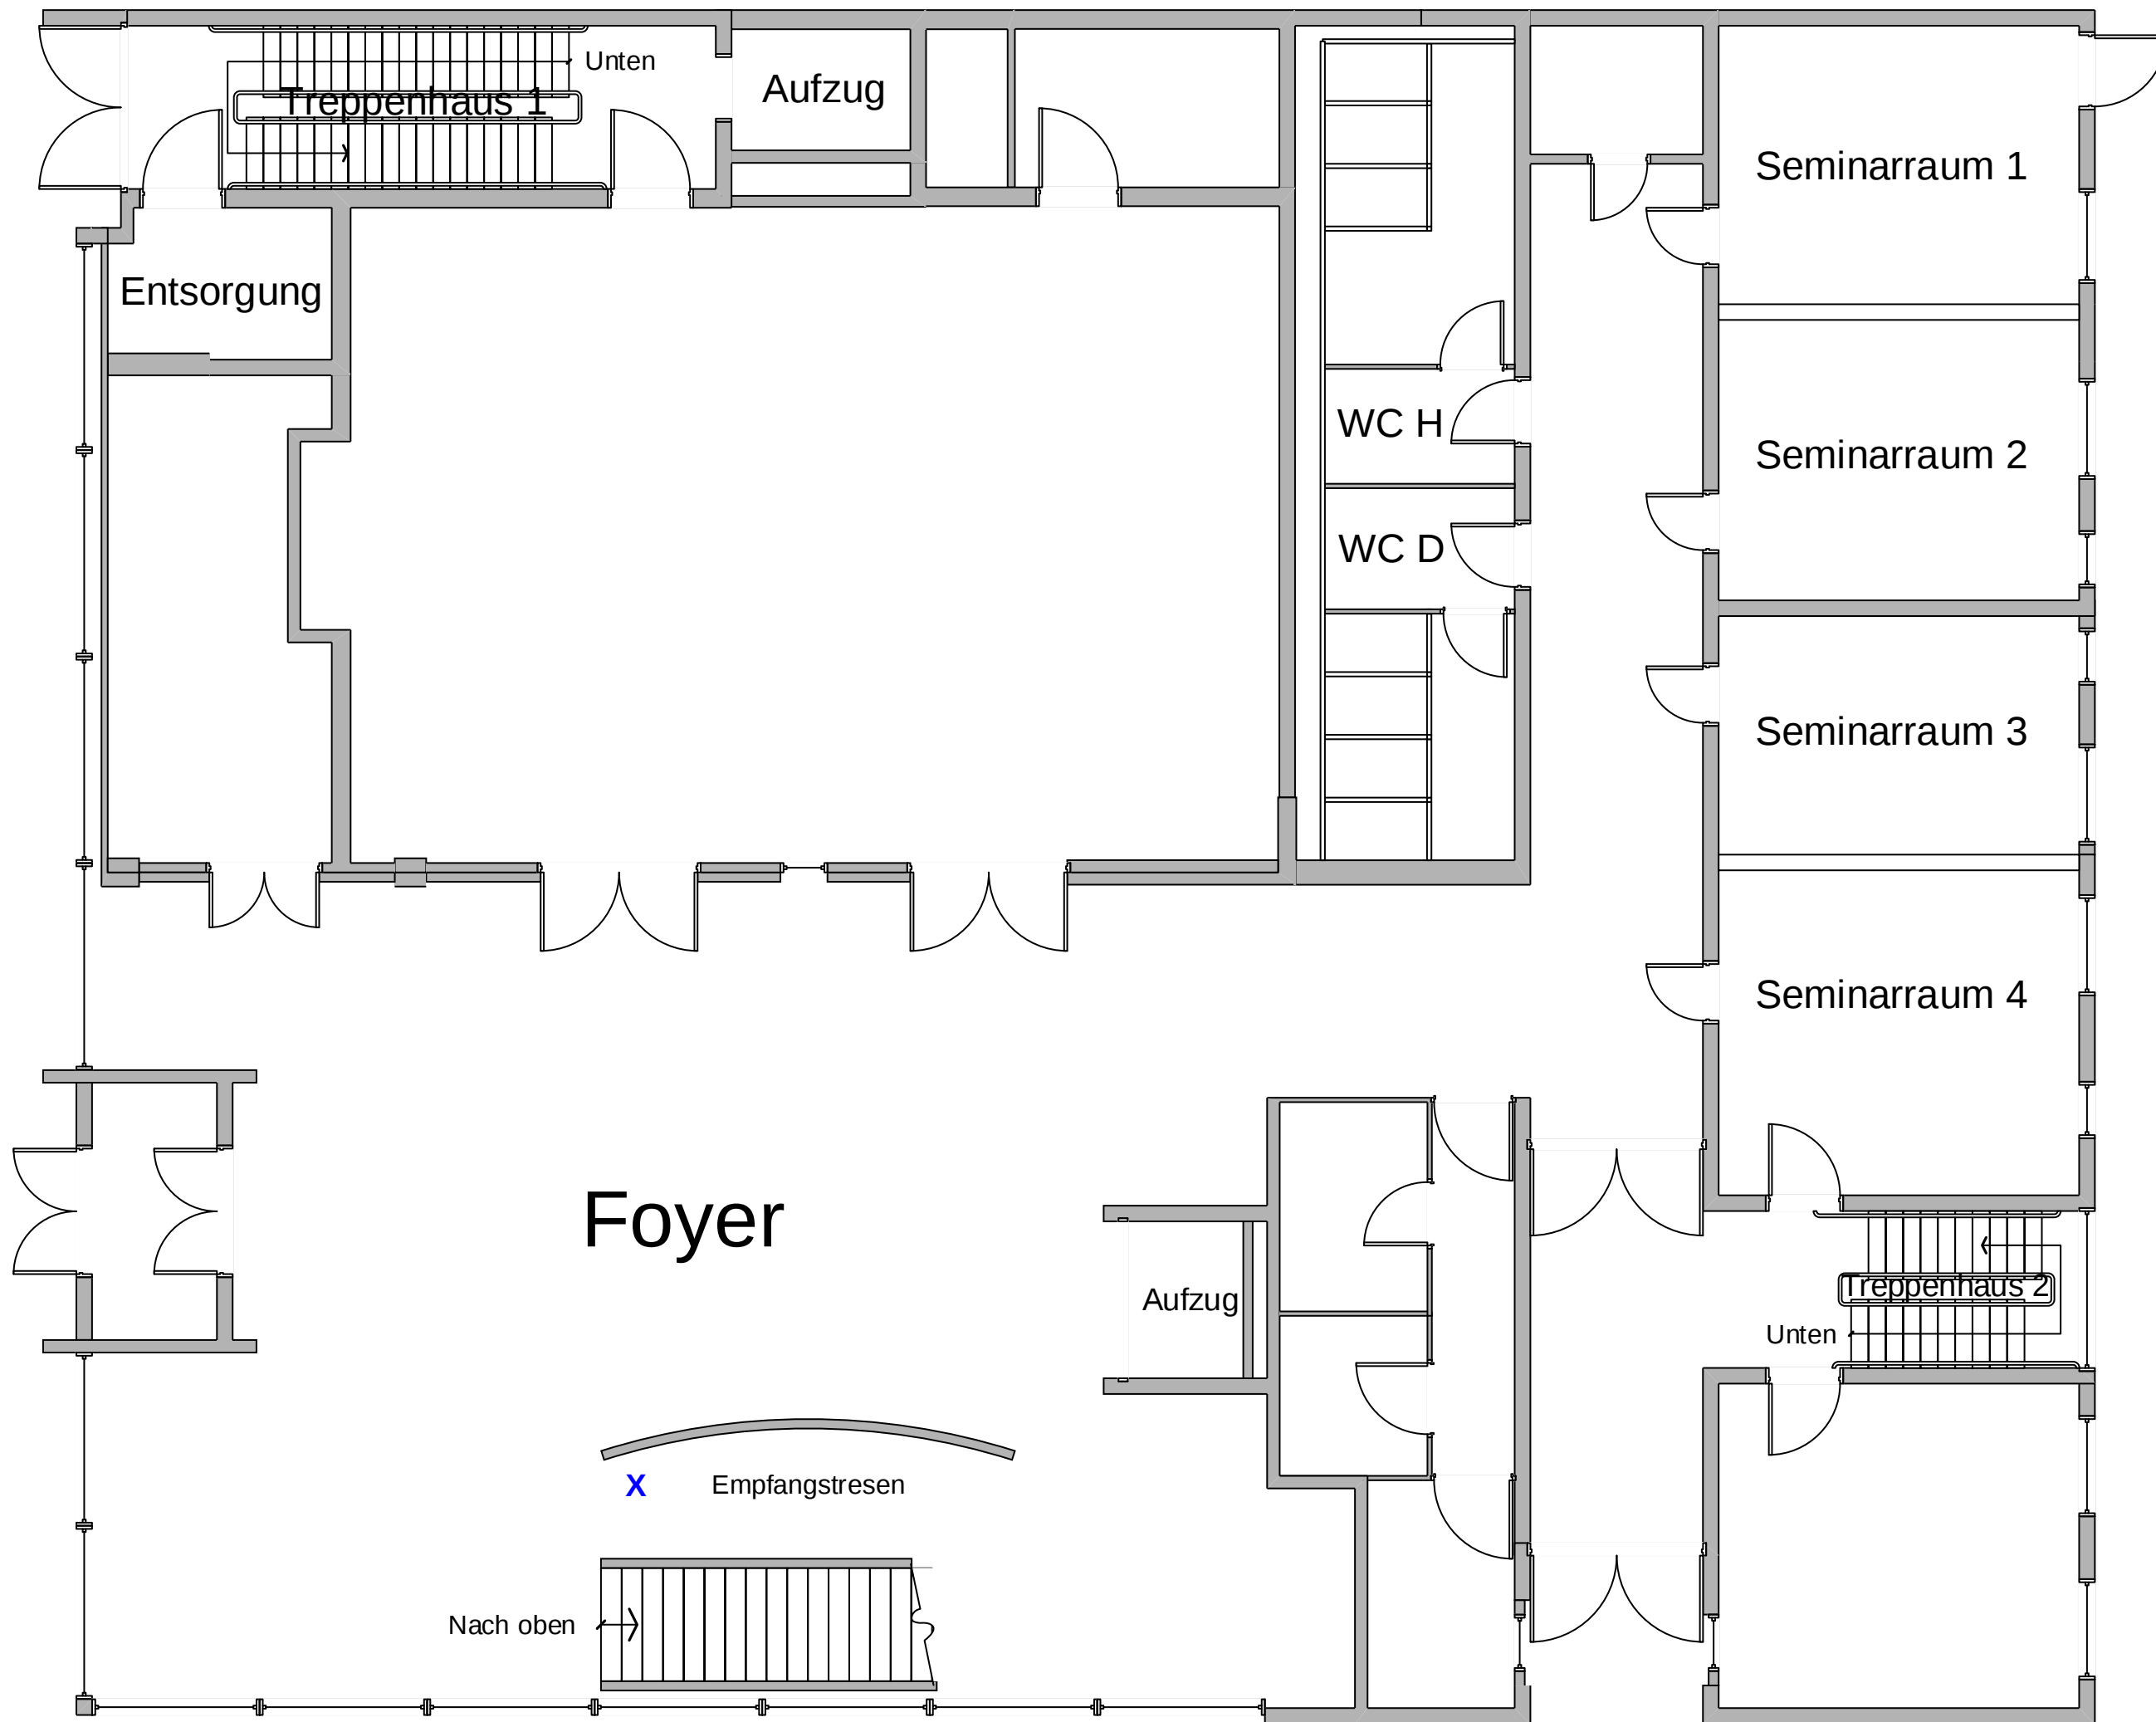

Ärztekammer Berlin
Friedrichstraße 16
10969 Berlin
Schematischer Grundriss
Erdgeschoss
Ohne Maßstab

Tanja Engler
16.06.2016