


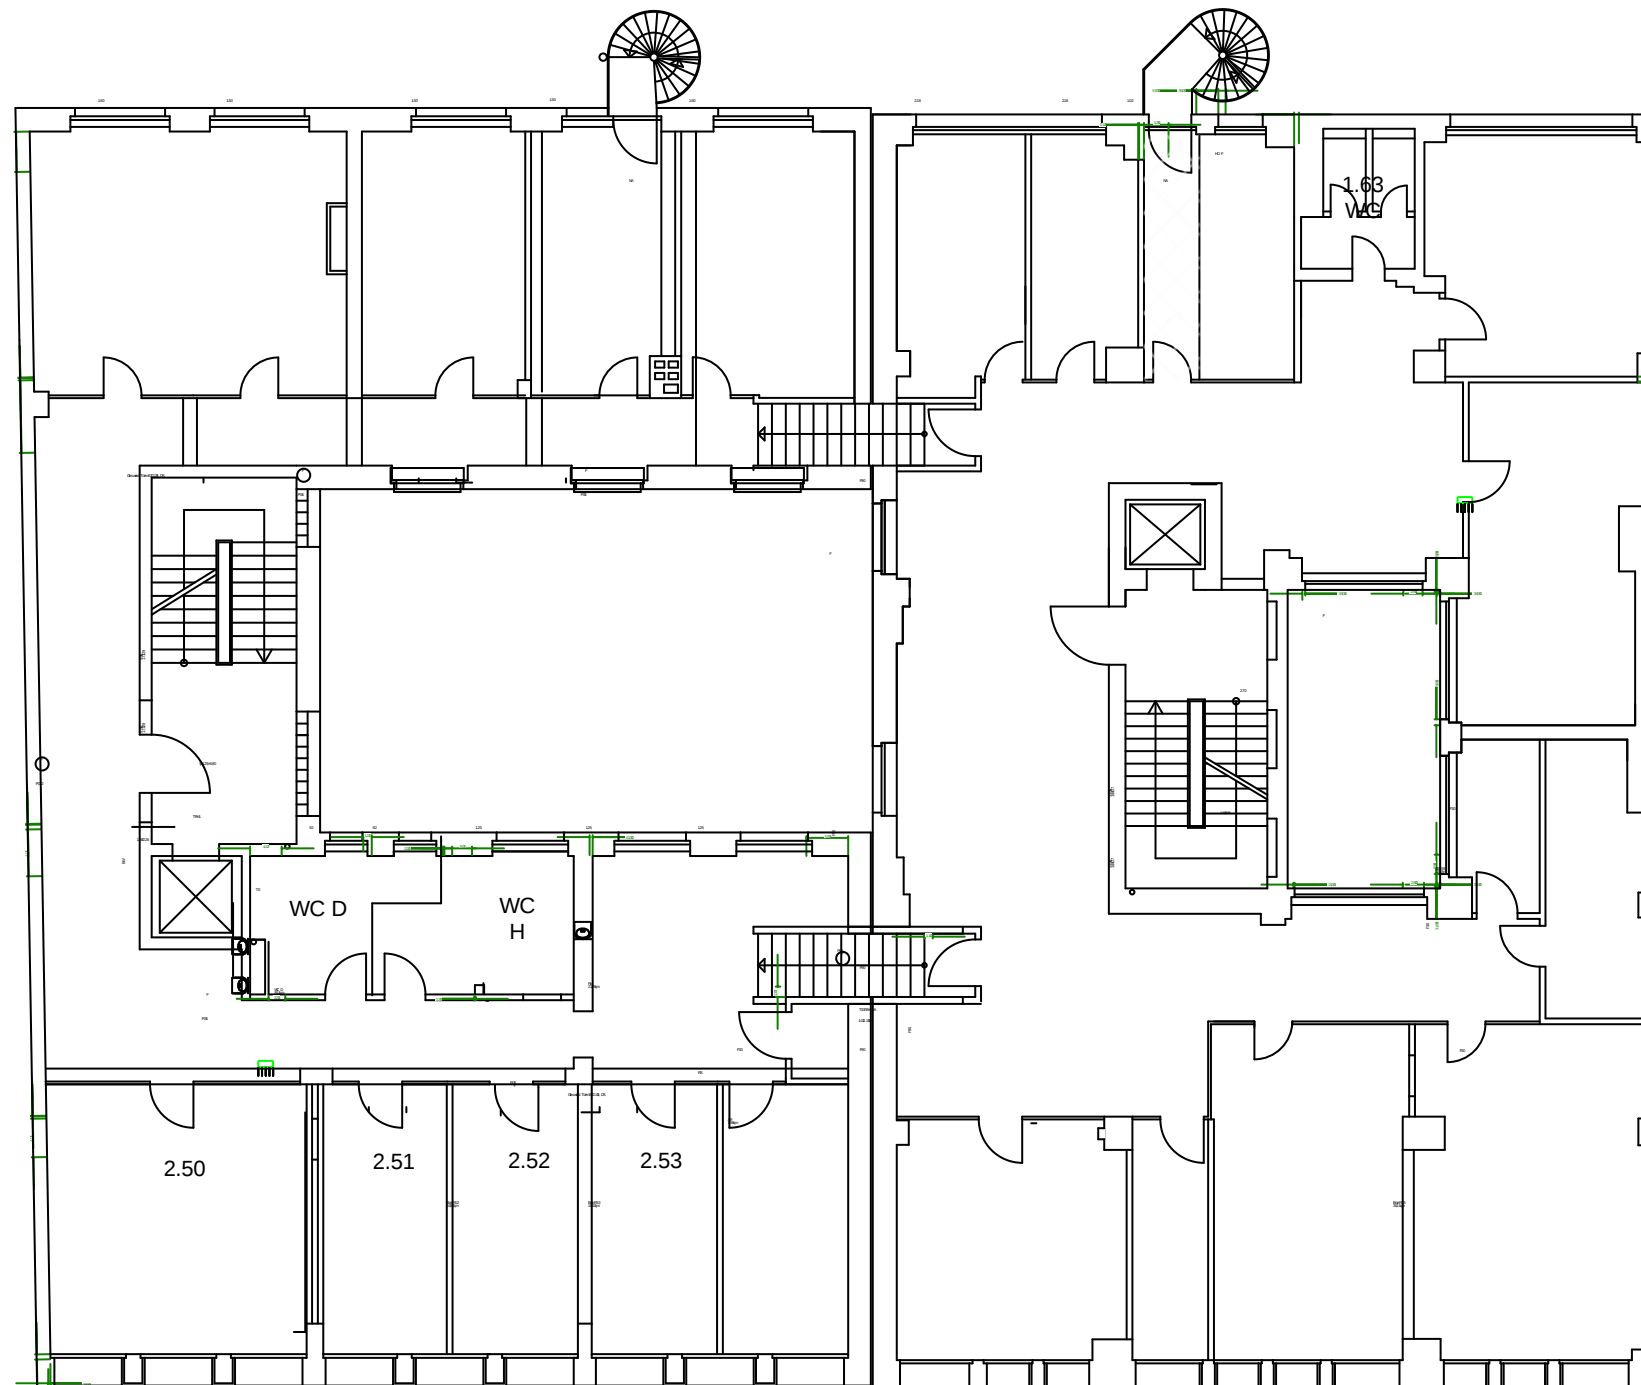

Ärztekammer Berlin
Friedrichstraße 236,
2. OG/
Friedrichstraße 235,
1. OG
Schematische
Grundrisse ohne
Maßstab, Aufteilung
der Räume jederzeit
möglich
Stand: Juli 2015