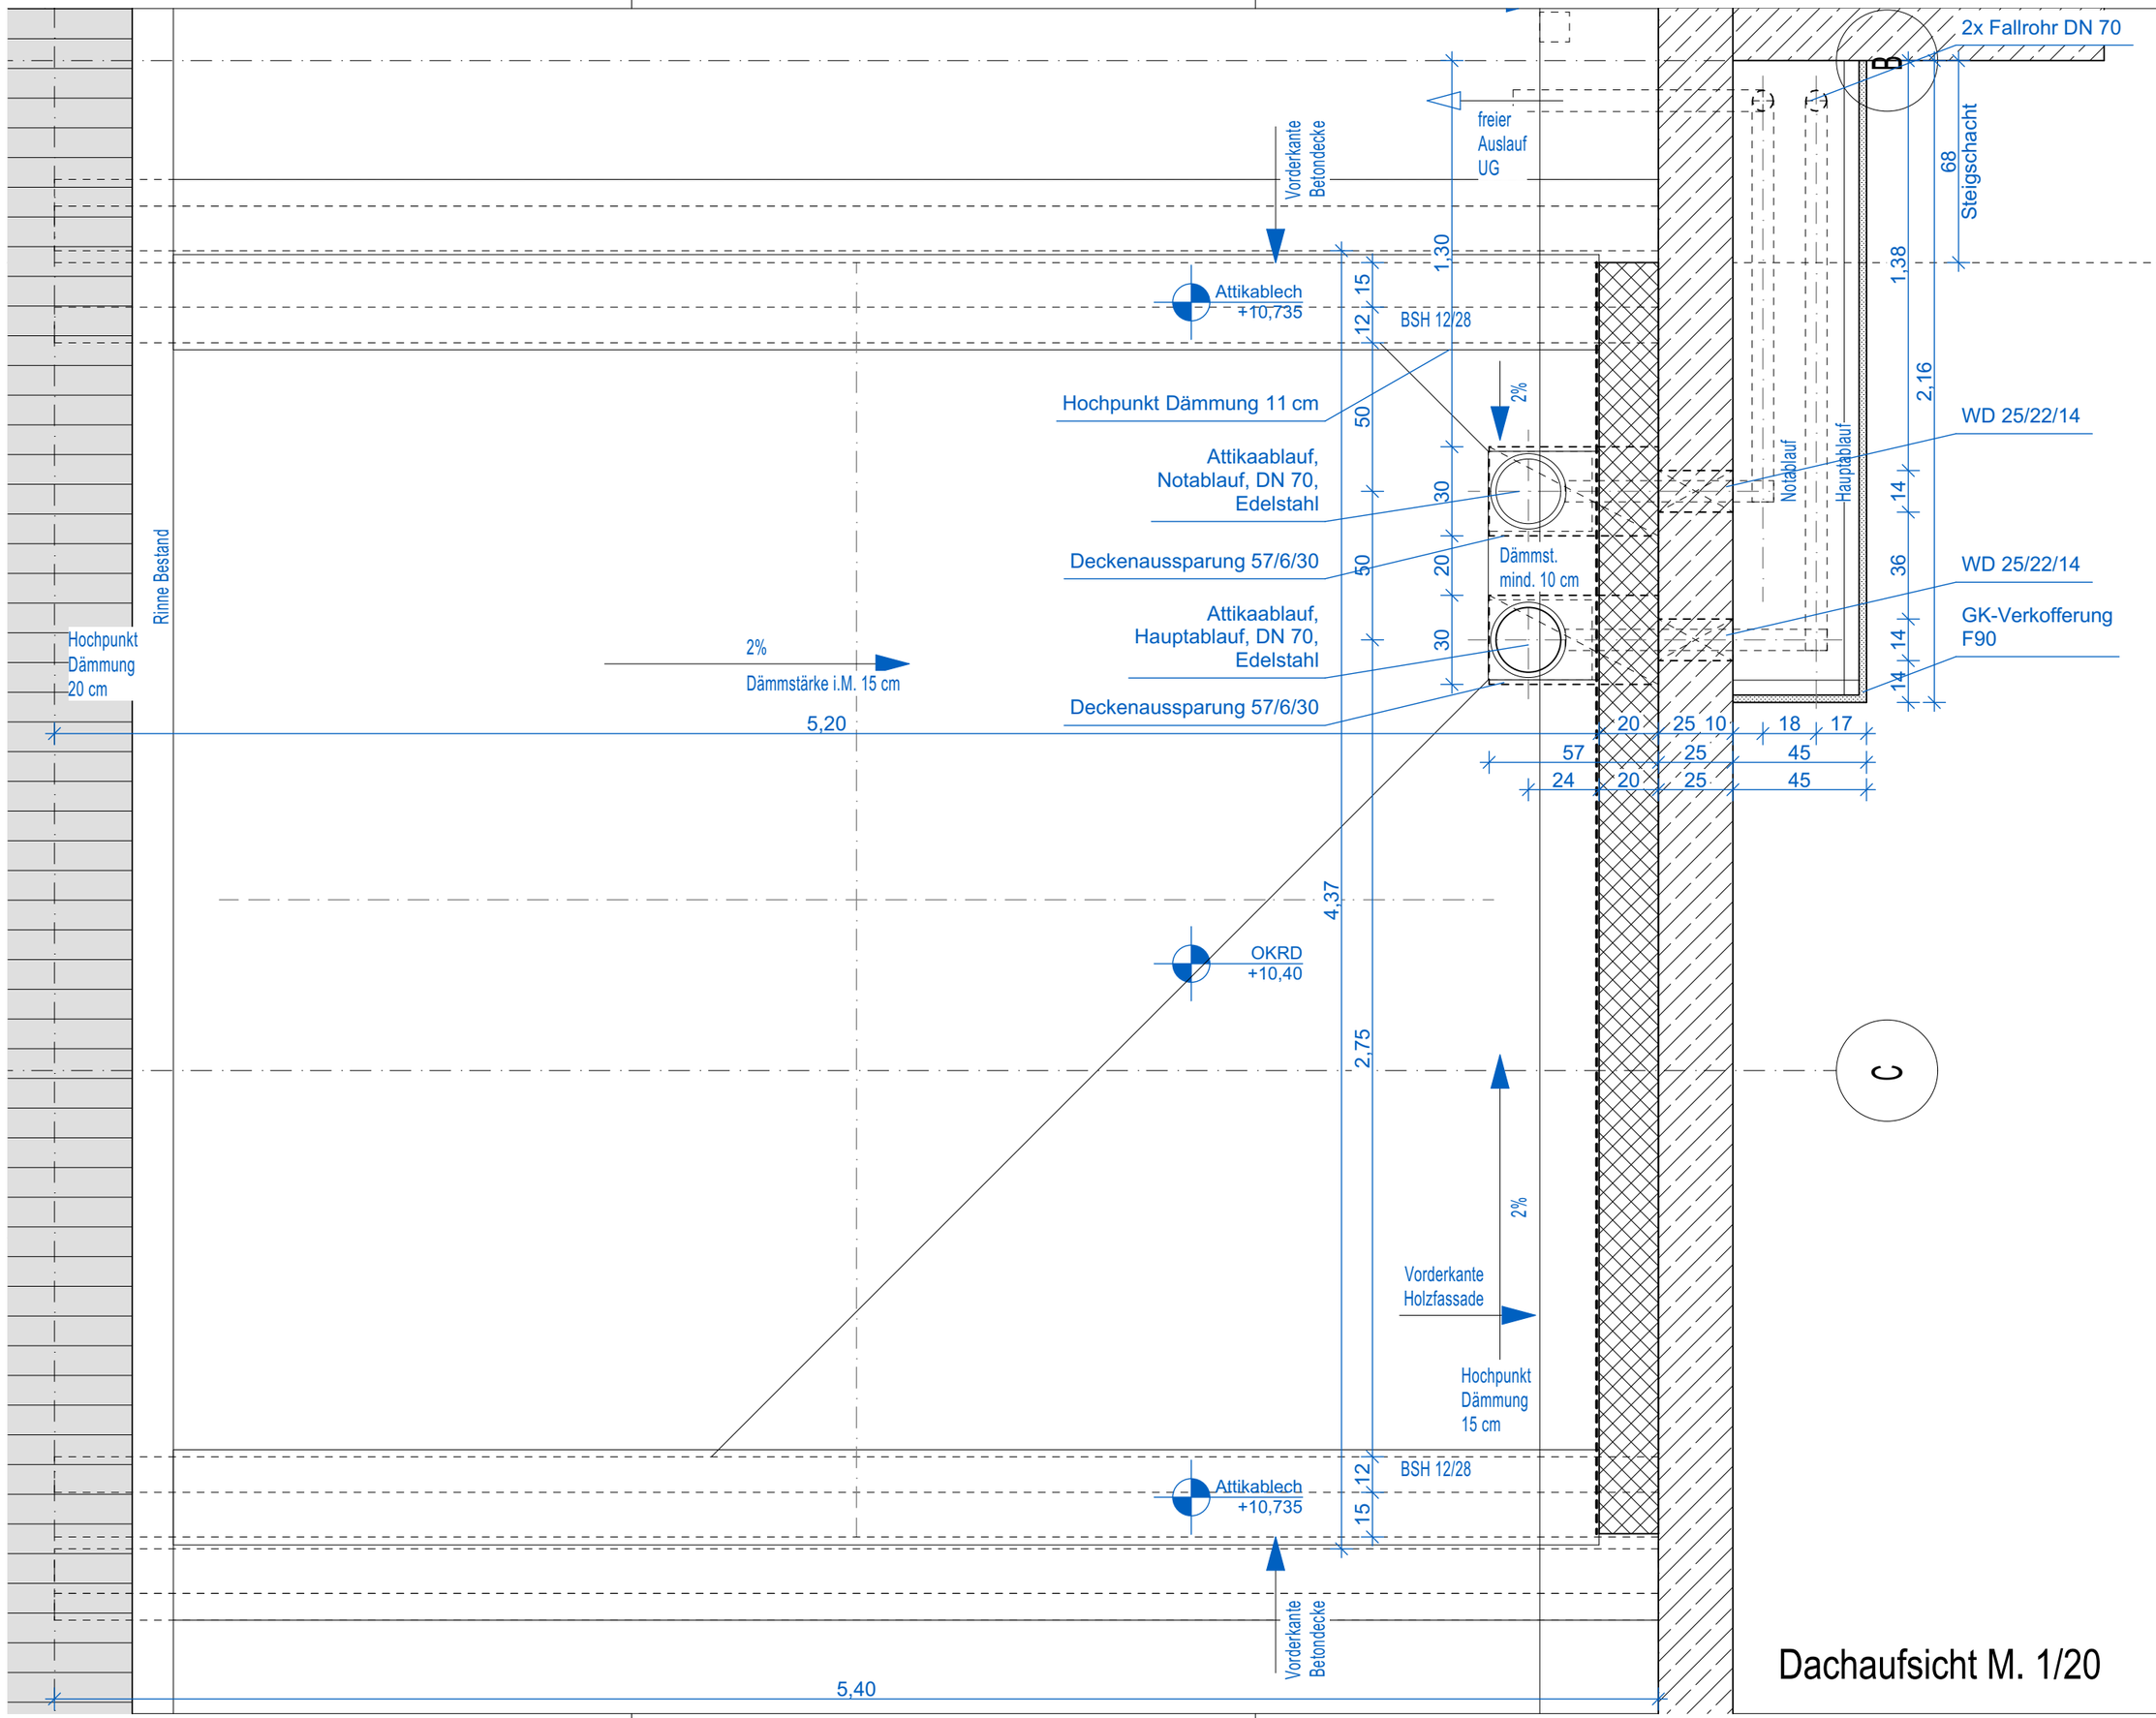


Dachaufsicht M. 1/20

Kein Ausführungsplan!
Nur als Anlage zum LV!

VERFASSER

OSS_5_AR_DP_00_2301_00_V
PROJEKT UPH PLANER PLAN-ART EBENE PLAN-NR INDEX STATUS

INDEX | DATUM | ÄNDERUNGEN

PLANINHALT
Verbinder_Dachaufsicht

MASZSTAB
1:20

AUFTRAGGEBER
Große Kreisstadt Dippoldiswalde
Markt 2
01744 Dippoldiswalde

PLANER
Architekt

BEARB.

PLANFORMAT
4.200x2.970

BAUVORHABEN
Sanierung und Erweiterung Oberschule Schmiedeberg
Lutherplatz 24c
01744 Dippoldiswalde

LEISTUNGSPHASE
AUSFÜHRUNGSPLANUNG

ERST.-DATUM
01.07.2026

ERST.
IM

PLANVERFASSER
ARCHITEKT

Dieser Plan ist urheberrechtlich geschützt. Jedwede Vervielfältigung und Weitergabe bedarf der schriftlichen Zustimmung des Verfassers!