


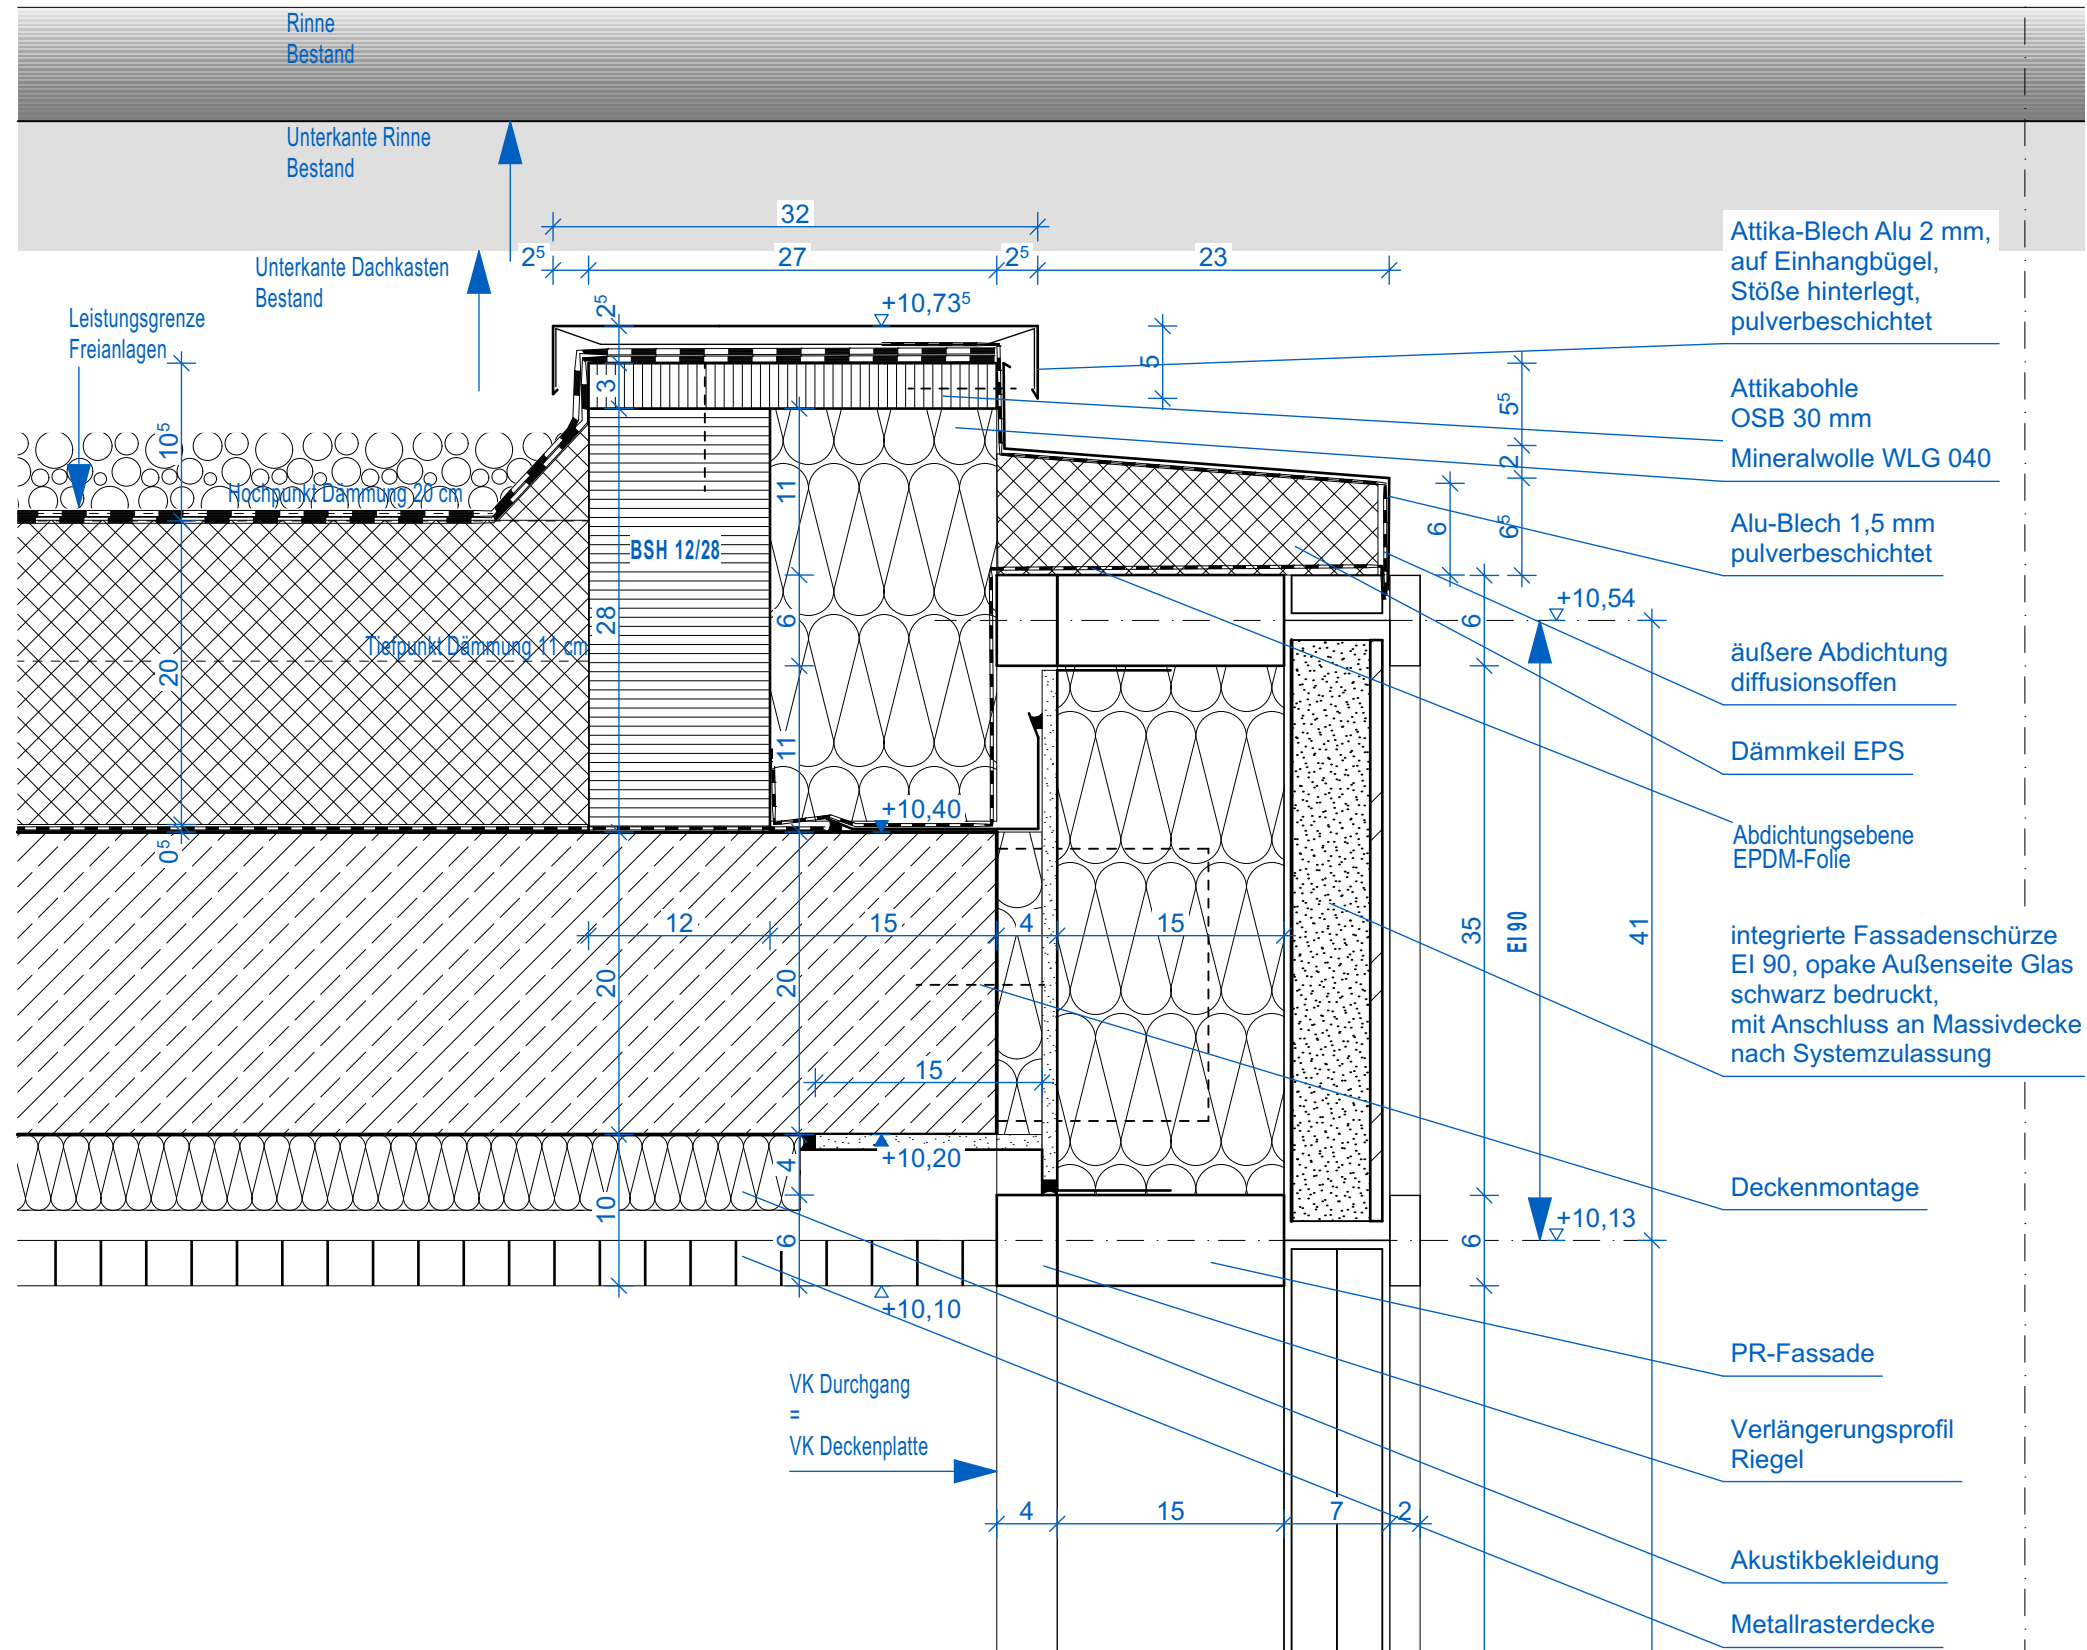

Vertikalschnitt

Kein Ausführungsplan!
Nur als Anlage zum LVI!

PLANVERFASSEN ARCHITEKT	BAUVORHABEN Sanierung und Erweiterung Oberschule Schmiedeburg Luthernplatz 24c 01744 Dippoldswalde		AUFTRAGGEBER Große Kreisstadt Dippoldswalde Markt 2 01744 Dippoldswalde		PLANINHALT Verbinder Attika		PROJEKT LVI PLANVER PLANARTEBENE INDEX		VERFASSEN INDEX STATUS	
	LEISTUNGSPHASE AUSFÜHRUNGSPLANUNG		PLANER Architekt		DATUM 01.07.2026		MASSSTAB 1:5		INDEX	
	ERST.-DATUM 01.07.2026		BEARB. IM		PLANFORMAT 4.200x2.970		PROJEKT LVI PLANVER PLANARTEBENE INDEX STATUS		VERFASSEN INDEX STATUS	