


Vertikalschnitt

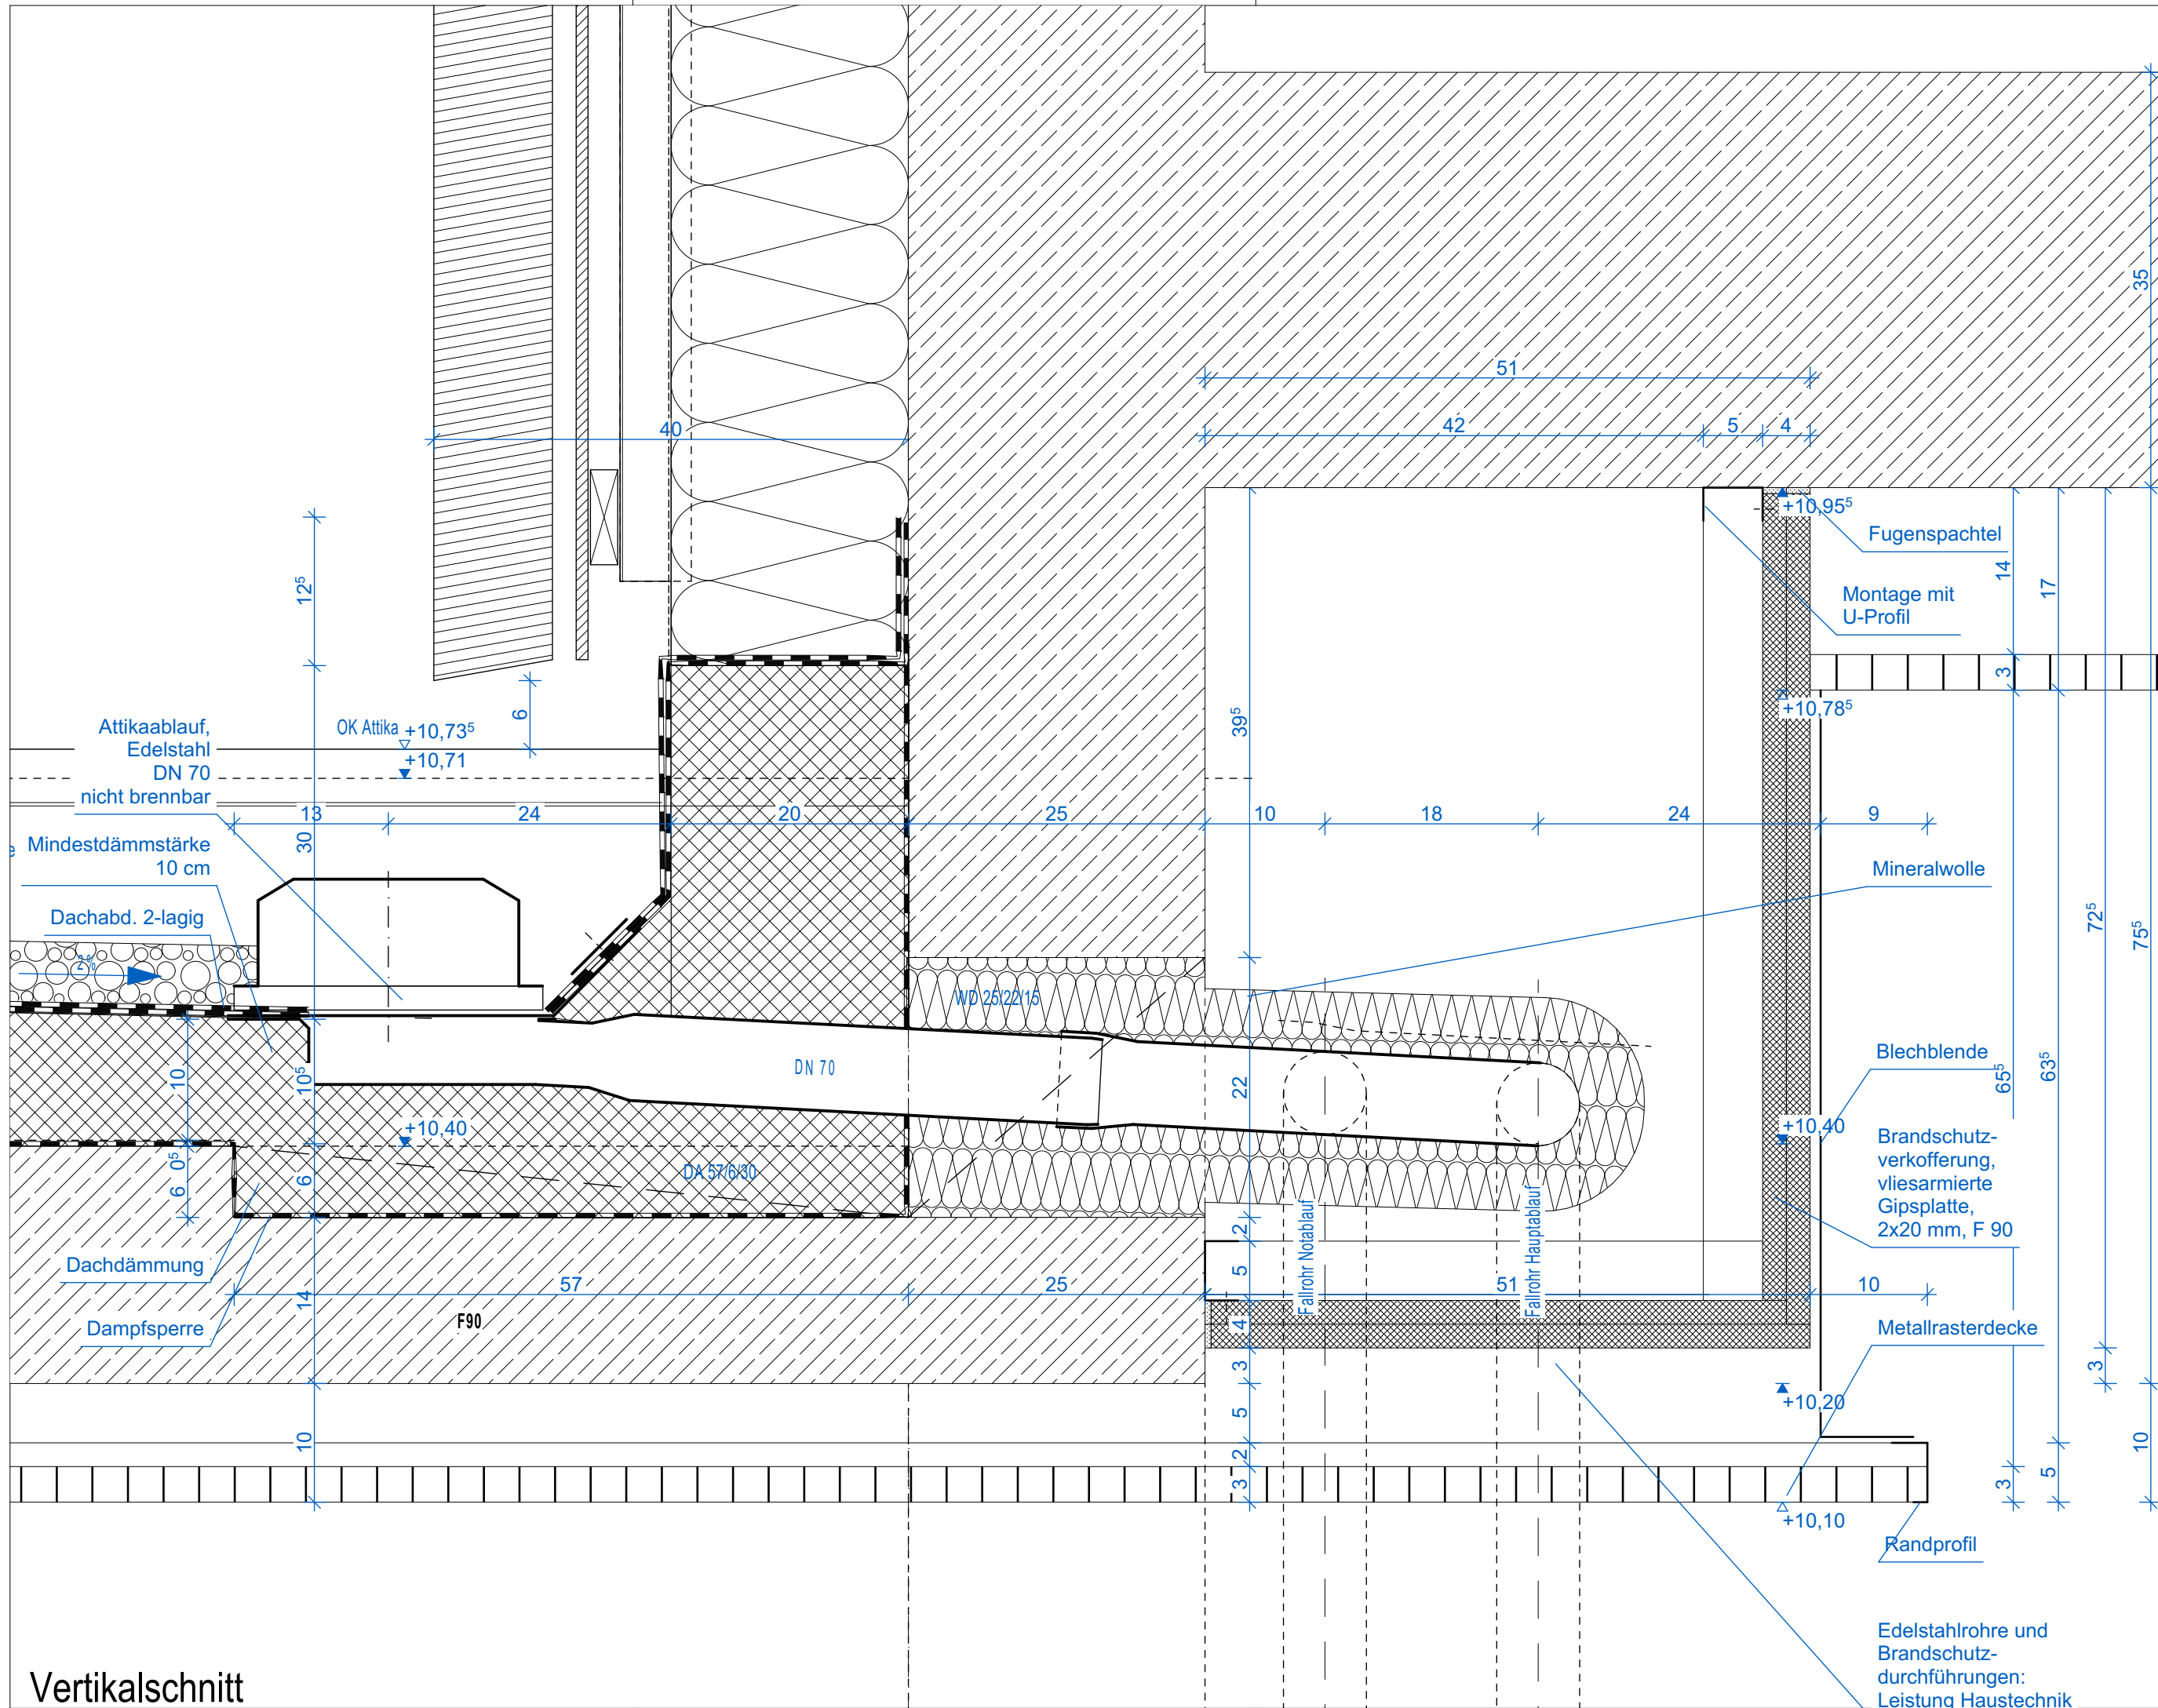

Kein Ausfühungsplan!
Nur als Anlage zum LVI

PLANVERFASSEN ARCHITEKT	BAUVORHABEN Sanierung und Erweiterung Oberschule Schmiedeburg Lutherplatz 24c 01744 Dippoldswalde	AUFTRAGGEBER Große Kreisstadt Dippoldswalde Markt 2 01744 Dippoldswalde	PLANINHALT Verbinder_Dachstuhl	
	LEISTUNGSPHASE AUSFÜHRUNGSPLANUNG	PLANER Architekt		
	ERST-DATUM 01.07.2026	BEARB.	PLANFORMAT 4.200x2.970	INDEX
			MASSSTAB 1:5	DATUM UND ÄNDERUNGEN
				VERFASSEN
Dieser Plan ist urheberrechtlich geschützt. Jede Vervielfältigung und Weiterleitung bedarf der schriftlichen Zustimmung des Verfassers!				
OSS_5_AR_DP_00_2303_00_V PROJEKT UPH PLANER PLANART EBENE PLANNR INDEX STATUS				