


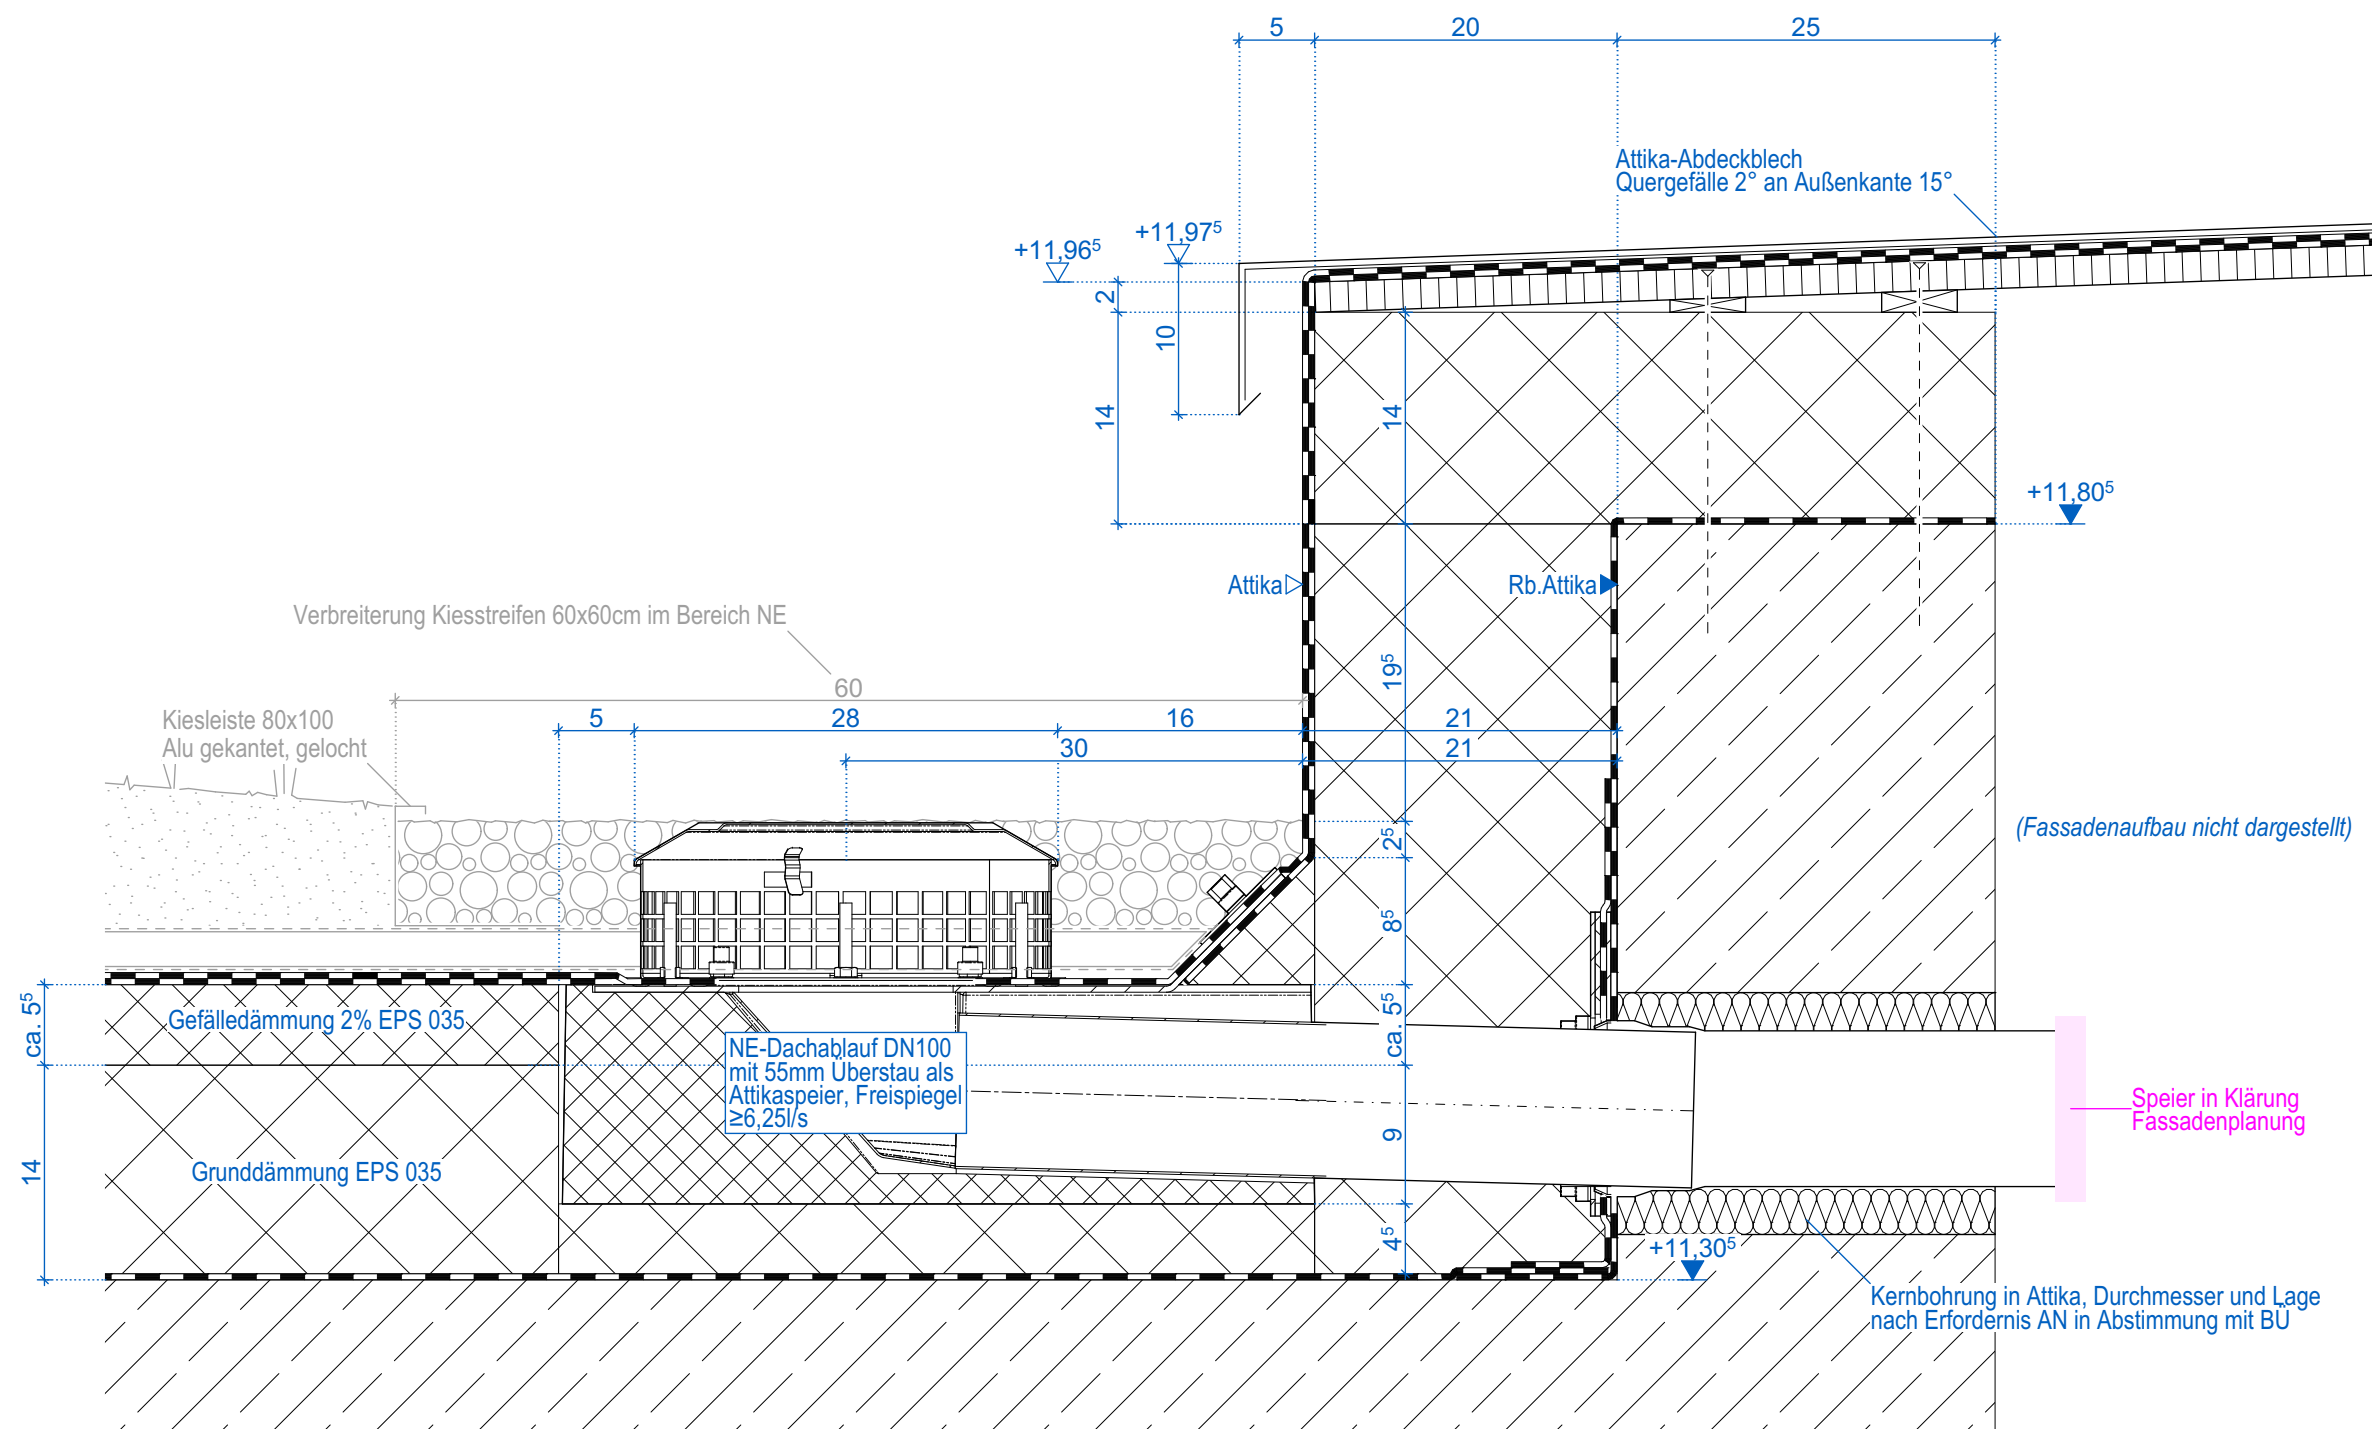

Vertikalschnitt
Hauptdach ü.2OG, Notentwässerung Attikaspeier

1:5

OSS_5_AR_DP_00_2307_00_V									
PROJEKT		LPH	PLANER	PLAN-ART	EBENE	PLAN-NR	INDEX	STATUS	
INDEX	DATUM	ÄNDERUNGEN						VERFASSER	
PLANVERFASSER ARCHITEKT		Sanierung und Erweiterung Oberschule Schmiedeberg Lutherplatz 24c 01744 Dippoldiswalde Bauformhaben Große Kreisstadt Dippoldiswalde Markt 2 01744 Dippoldiswalde Auftraggeber AUSFÜHRUNGSPLANUNG Architekt PLANER LEISTUNGSPHASE NE-Attikaspeier 2.OG-Hauptdach PLANINHALT							
17.07.26 ERST.-DATUM	PW ERST.	BEARB.	5.940x4.200 PLANFORMAT	1:5 MASZSTAB					
OSS_5_AR_DP_00_2307_00_V									
PROJEKT		LPH	PLANER	PLAN-ART	EBENE	PLAN-NR	INDEX	STATUS	

Kein Ausführungsplan!
Nur als Anlage zum LV!