Klemmschiene, Silikonfuge

Faserzementplatte,
im Bereich des Attikablechs ausgeschnitten

Aufkantung Attikablech 50 mm

Wandanschluss gedämmt

Attikablech Aluminium 2mm,
pulverbeschichtet, Stöße hinterleg

Attikabohle OSB
30 mm

Lochblech, Insektenschutz

F-Profil

Wandmontage Blechbekleidung

Alu-Verbundblech 4 mm,
schwer entflammbar,
Unterkonstruktion Metall

Mineralwolle WLG 035

äußere Abdichtung
diffusionsoffen

F-Profil

Lochblech, Insektenschutz

EPS Dämmung

innere Abdichtung diffusionsdicht

PR-Profil,
Verstärkung 60/80 mm Stahl

Spachtelung/
Anstrich

BSH 12/28

+11,01⁵

+10,85

+10,50⁵

+10,31⁵


2%

22⁶ 10⁵ 16⁵ 24⁸ 40⁴ 16⁶ 2⁵ 3 11² 6⁷ 3 3 28 20⁶ 37³ 5⁷ 10 15 6 1 9 6 6 6 3⁵ 6 8 15 7 2


10 33⁹ 44¹ 88 12 20

Vertikalschnitt

Vertikalschnitt M. 1/5

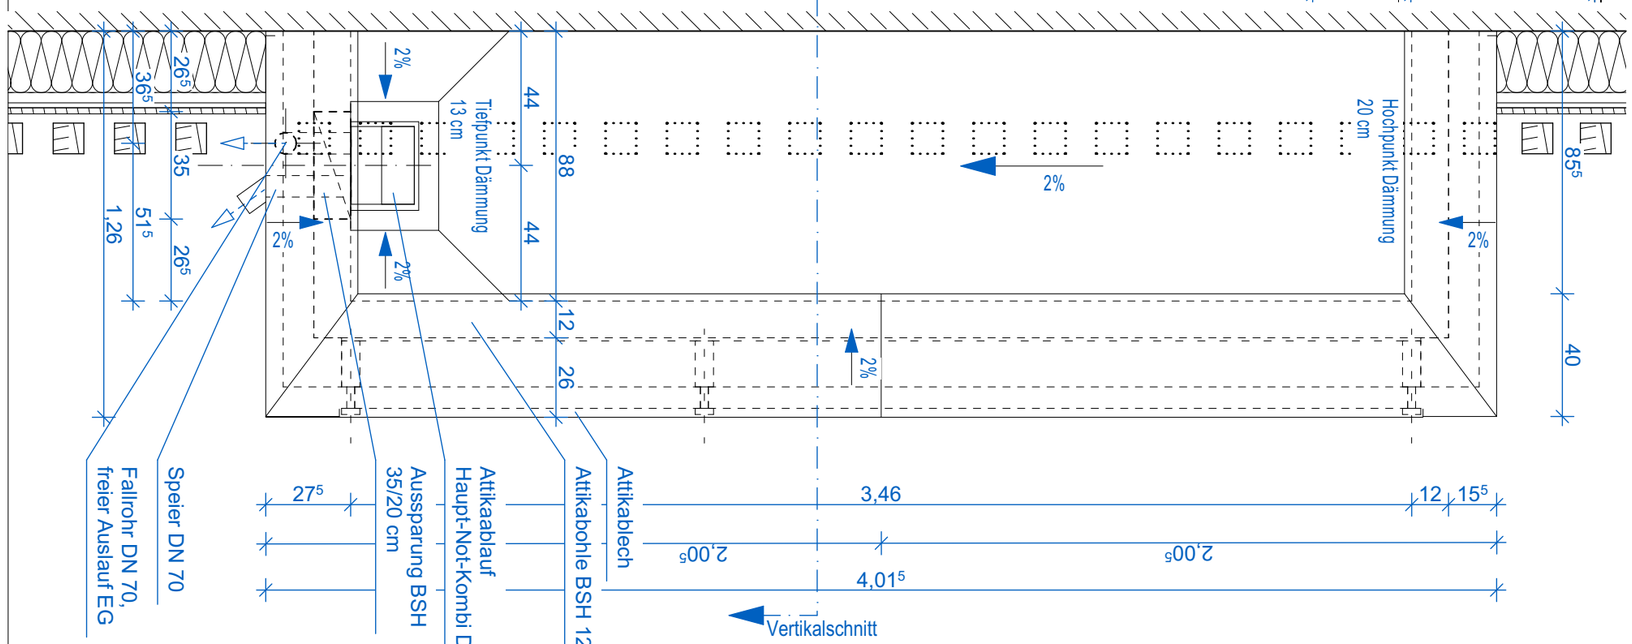

Dachaufsicht M. 1/20

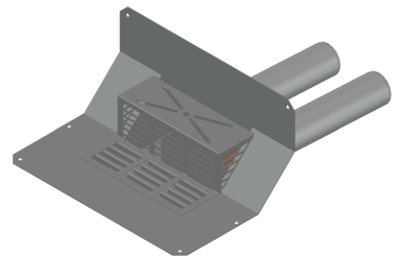

Attikaablauf wie
LORO 13207.070x

Kein Ausführungsplan!
Nur als Anlage zum LV!

VERFASSER

OSS_5_AR_DP_00_2413_00_V
PROJEKT UPH PLANER PLAN-ART EBENE PLAN-NR INDEX STATUS

INDEX | DATUM | ÄNDERUNGEN

PLANINHALT
TRH 2_Anschluss Bach

MASZSTAB
1:5, 1:20

PLANFORMAT
4.200x2.970

AUFTRAGGEBER
Große Kreisstadt Dippoldiswalde
Markt 2
01744 Dippoldiswalde

PLANER
Architekt

BEARB.

BAUVORHABEN
Sanierung und Erweiterung Oberschule Schmiedeberg
Lutherplatz 24c
01744 Dippoldiswalde

LEISTUNGSPHASE
AUSFÜHRUNGSPLANUNG

ERST.

ERST.-DATUM
XX.XX.2026

PLANVERFASSER
ARCHITEKT

Dieser Plan ist urheberrechtlich geschützt. Jedwede Vervielfältigung und Weitergabe bedarf der schriftlichen Zustimmung des Verfassers!