Planzeichen

- Stahlbeton Ortbeton/Fertigteil
- Trockenbau
- Wärmedämmung weich/hart
- BD (-H/L/S/E) Boden-durchbruch
- DD (-H/L/S/E) Decken-durchbruch
- KB (-H/L/S/E) Kernbohrung
- KD (-H/L/S/E) Boden/Decke
- WD (-H/L/S/E) Wand-durchbruch
- WS (-H/L/S/E) Wandschlitz
- UHD Unterhangdecke
- verdeckt liegende Bauteile
- abgelotete Bauteile
- Achsen
- Brandschutzanforderung
- 2% Gefälle

Maße

- 1,01 / 2,26 Rohbauöffnung Breite/Höhe ACHTUNG! Höhenangabe als OKRF (Standpunkt) oder als Bruttungsmaß Rohbau
- +4,00 / +3,85 Oberkante FFB ggü. ±0,00 Oberkante RFB ggü. ±0,00
- +3,50 Unterkante Fertigdecke ggü. Oberkante FFB
- +3,60 Unterkante Rohdecke ggü. Oberkante FFB
- +4,00 Höhenangabe Ausbau ggü. ±0,00
- +3,95 Höhenangabe Rohbau ggü. ±0,00
- BH Brüstungshöhe Fensterbank ab OK FFB
- BHR Brüstungshöhe Rohbau ab OK FFB
- DGM lichtes Durchgangsmaß

Raumnr.

Raumname
Raumfläche in m²
Raumumfang in m
FB-Aufbau Nr.
FB-Belag
FB Besonderheiten

Änderungswolke mit Bezug zum letzten Planindex

Detailverweise

Plannummer


Pfeilbezeichnung=Inhalt

Alle Maße sind eigenverantwortlich auf Plan und Baustelle zu überprüfen und gegebenenfalls unverzüglich der Bauleitung und dem Architekten mitzuteilen. Die Projektpläne der Fachplaner sind zu beachten! Alle Pläne sind nur in Verbindung mit den statischen Ausführungsunterlagen gültig.

- Abbruch Boden/ Bodenplatte
- Abbruch Mauerwerk
- Abbruch Abhangdecke (TB)
- Abbruch Decken (im Bodenbereich des gezeigten Geschosses)
- Bestandswände massiv
- Ausbau im Bestand
- Abbruch Ausbau

Abkürzungen

ASS	außenliegender Sonnenschutz
BE	Bodeneinlauf
BK	Brüstungskanal
D	dichtschließend
DE	Dacheinlauf
DS	Dachschacht selbstschließend
DN	Durchmesser Nennmaß
E/ELT	Elektro
FSD	feuerhemmend
FSD	feuerhemmend
FWI	feuerhemmend
FL	Feuerlöscher
FFB	Fertigfußboden
HE	Handentnahme
H	Heizung
HK	Heizkörper
HV	Heizungsverteilung
HA	Hydrantenanschluss
L	Lüftung
OK	Oberkante
RM	Rauchmelder
RB	Regenfall
RD	Rohdecke
RFB	Rohfußboden
RWA	Rauchabzug (mit Sirene)
RÖ	Revisionsöffnung
RS	rauchdicht- und selbstschließend
RWA	Rauchwarnmelder
RZL	Reduzierzylinderschraube
S	Sanitär
SL	Sicherheitsleuchte
SS	selbstschließend
SSV	Sicherheitsschaltung
TSI	feuerhemmende Tür
TSI	hochfeuerhemmende Tür
TR	Trockenbau Tür
TB	Trockenbau
TW	Trennwand Trockenbau
UD	Unterhangdecke
UK	Unterkante
UZ	Unterzug
VD	Verdunklung
VK	Vorderkante
WTB	wasserhemmendes Trockenbau
WB	Wandbekleidung
WT	Waschtisch
WU	wasserundurchlässiger Beton)

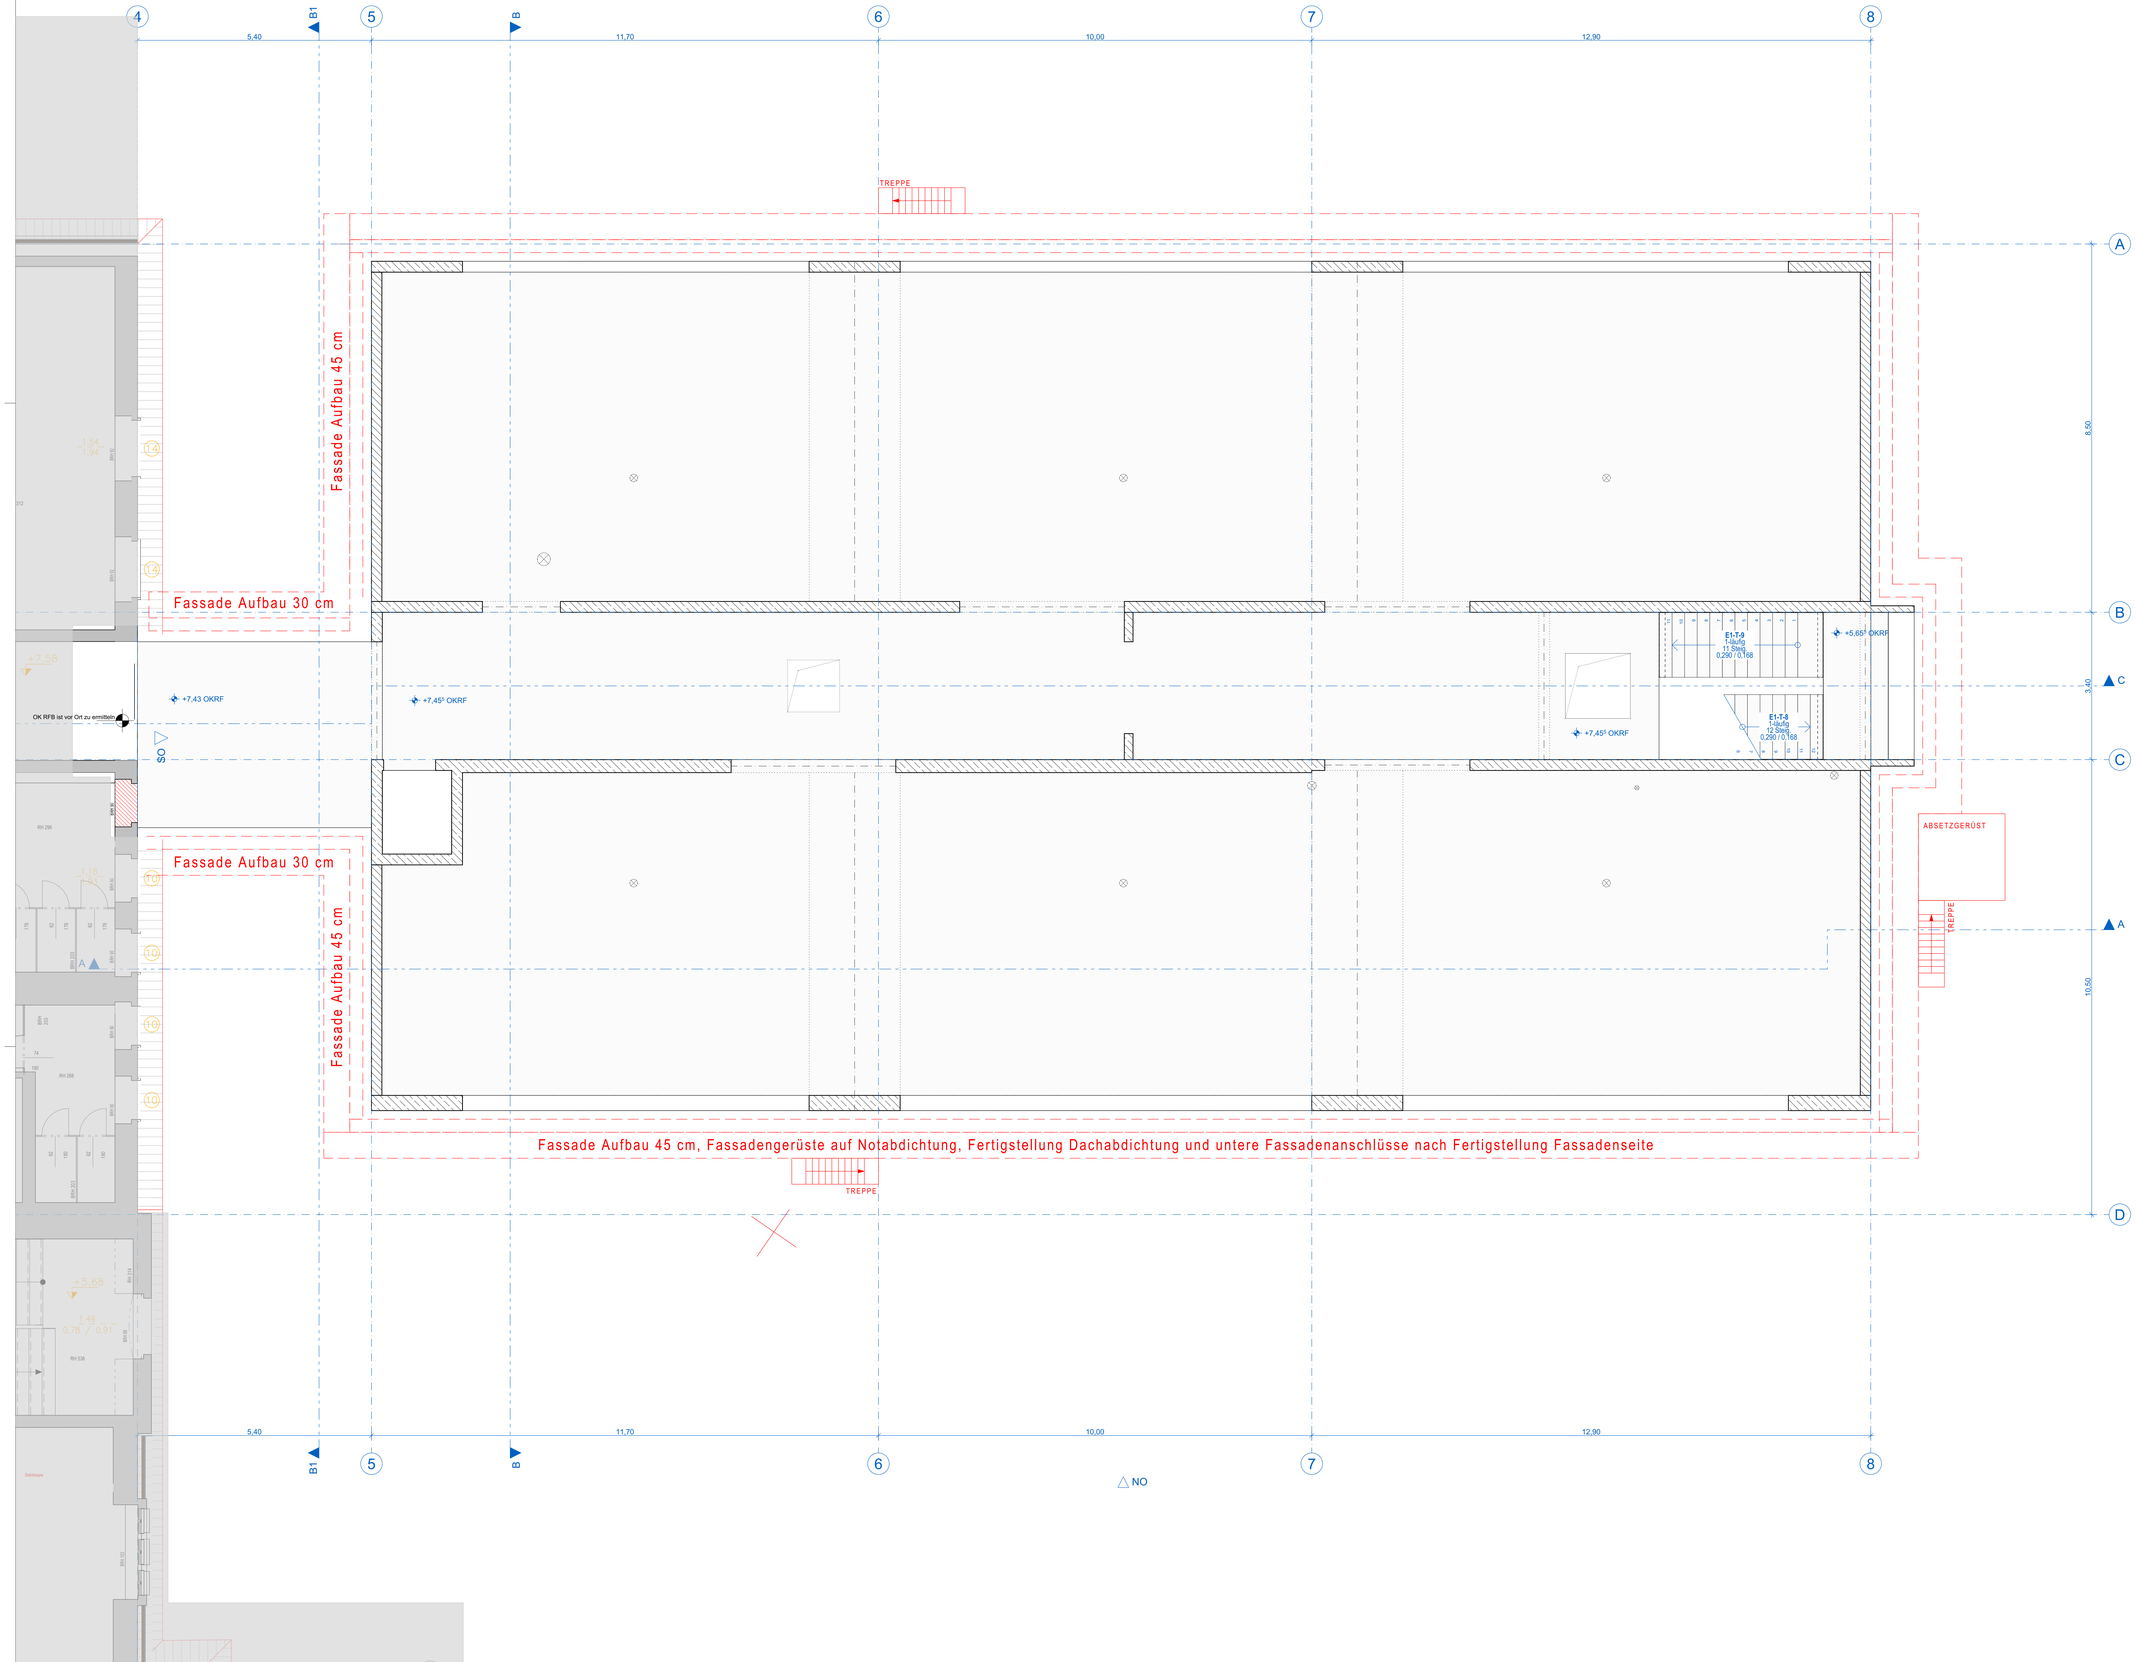

INDEX	DATUM	ÄNDERUNGEN	VERFASSER

PLANVERFASSER
ARCHITEKT

Sanierung und Erweiterung Oberschule Schmiedeberg
Hauptstraße
01744 Dippoldiswalde

AUFTRAGGEBER
Große Kreisstadt Dippoldiswalde
Dresdner Straße 2
01744 Dippoldiswalde

LEISTUNGSPHASE
AUSFÜHRUNGSPLANUNG

PLANER
Architekt

PLANINHALT
Grundriss Ebene 2_Gerüst

14.07.2026	LS	ML	1.1890x8.410	1:50	
ERST.-DATUM	ERST.	BEARB.	PLANFORMAT	MAßSTAB	

OSS_5_AR_DP_00_2922_00_V
PROJEKT | LPH | PLANER | PLAN-NR | EBENE | PLAN-NR | INDEX | STATUS

Kein Ausführungsplan!
Nur als Anlage zum LV!

Dieser Plan ist urheberrechtlich geschützt. Jedwede Vervielfältigung und Weiterleitung bedarf der schriftlichen Zustimmung des Verfassers!