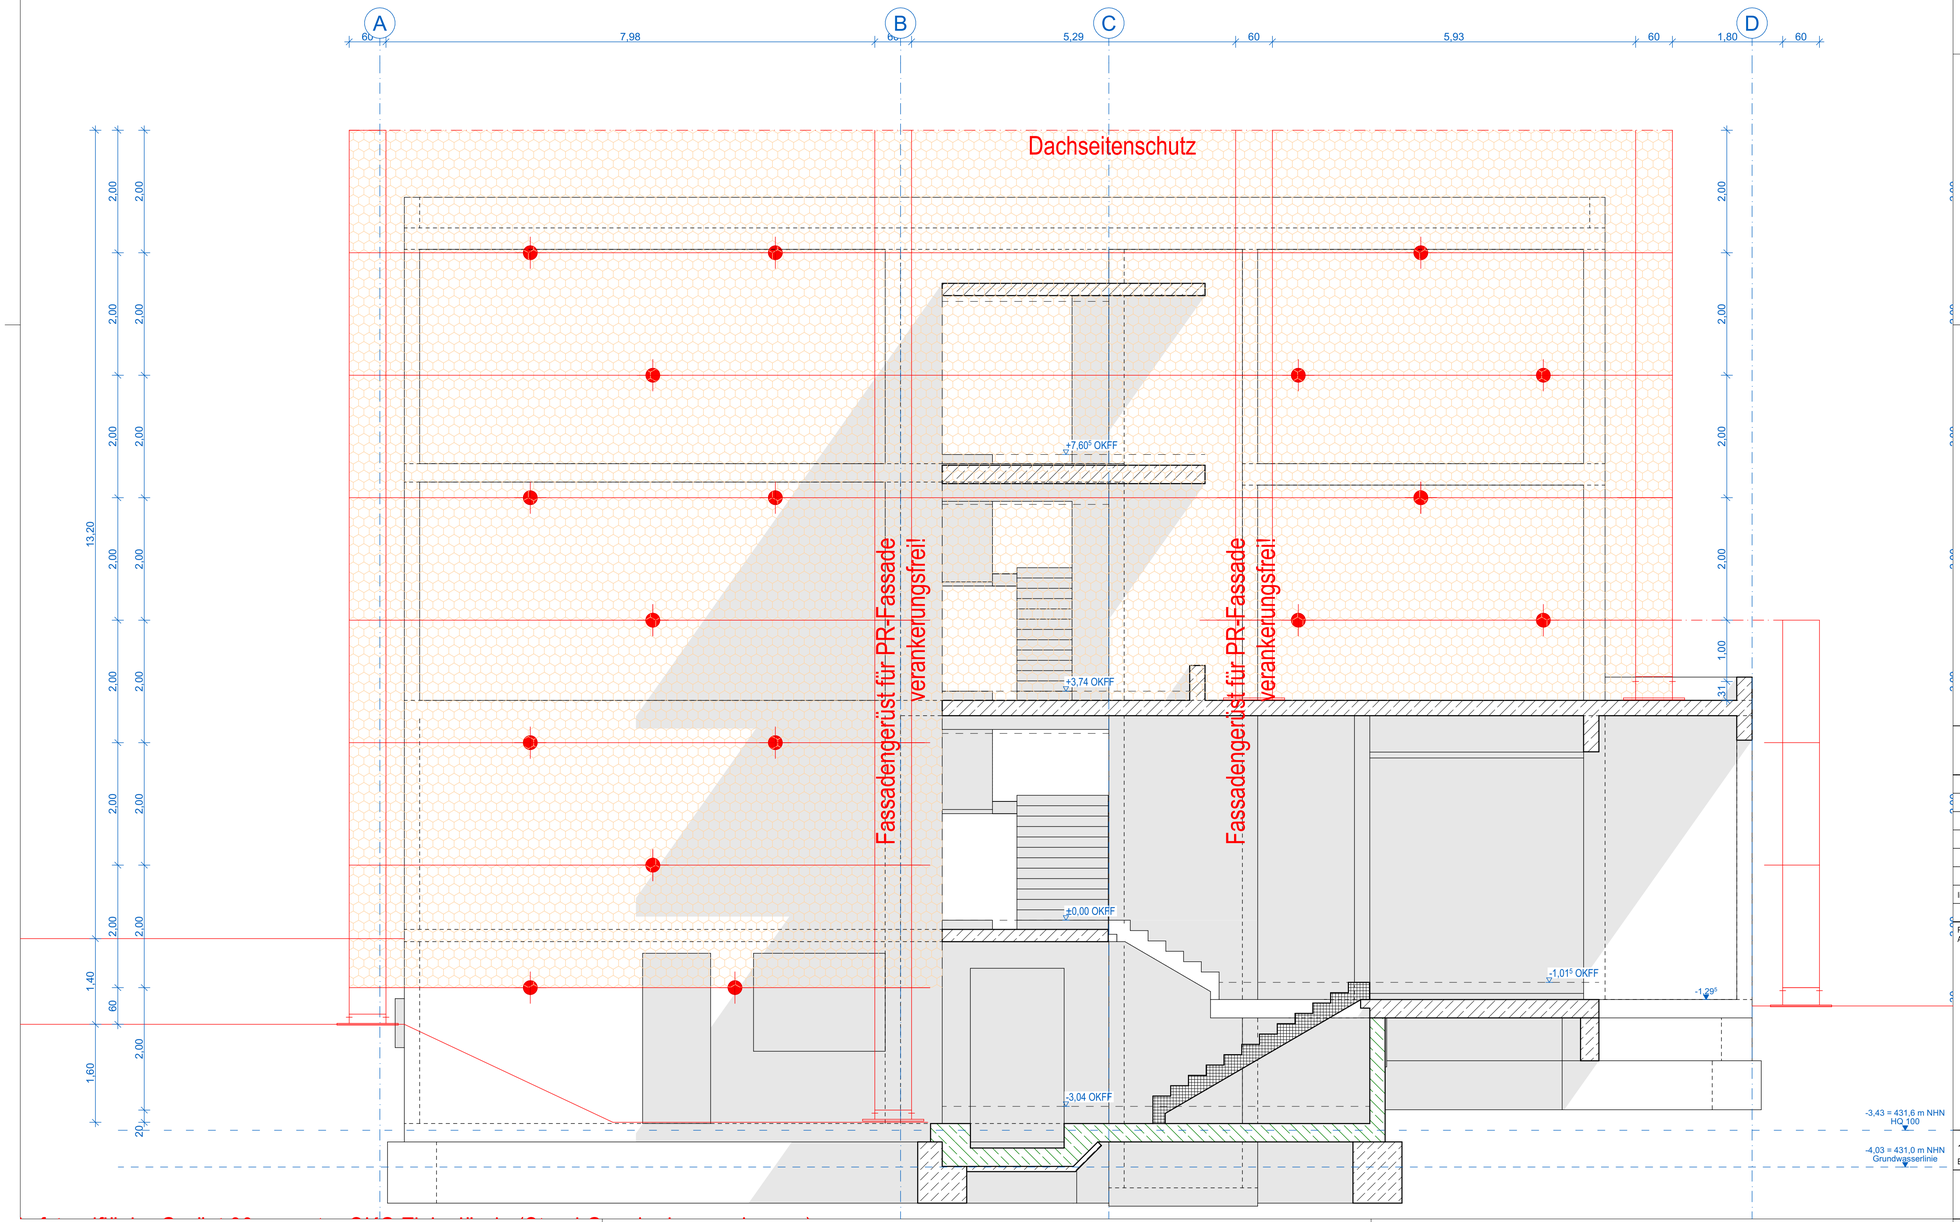


Planzeichen

- Stahlbeton Ortbeton/Fertigteil
- WU-Stahlbeton
- Mauerwerk KS
- KB (-H/L/S/E) Kernbohrung Boden/Decke
 KD (-H/L/S/E)
- WD (-H/L/S/E) Wand-durchbruch
- WS (-H/L/S/E) Wandschlitz
- verdeckt liegende Bauteile
- Achsen
- 2% Gefälle

Maße

- 1,01 / 2,26 Rohbauöffnung Breite/Höhe
 ACHTUNG! Höhenangabe ab OKRF (Rand-Überbeton) oder ab Brüstungshöhe Rohbau
- +4,00 / +3,85 Oberkante FFB ggü. ±0,00 Oberkante RFB ggü. ±0,00
- +3,50 Unterkante Fertigdecke ggü. Oberkante FFB
- +3,60 Unterkante Rohdecke ggü. Oberkante FFB
- +4,00 Höhenangabe Ausbau ggü. ±0,00
- +3,85 Höhenangabe Rohbau ggü. ±0,00
- BH Brüstungshöhe Fensterbank ab OK FFB
- BHR Brüstungshöhe Rohbau ab OK FFB
- DGM lichtes Durchgangsmaß

Abkürzungen

OSS_5_AR_DP_00_2923_00_V

PROJEKT | LPH | PLANER | PLAN-ART | EBENE | PLAN-NR | INDEX | STATUS

INDEX	DATUM	ÄNDERUNGEN	VERFASSER

PLANVERFASSER
ARCHITEKT

BAUVORHABEN: **Sanierung und Erweiterung Oberschule Schmiedeberg**
Lutherplatz 2a
01744 Dippoldiswalde

AUFTRAGGEBER: **Stadt Kreisstadt Dippoldiswalde**
Dresdner Straße 2
01744 Dippoldiswalde

LEISTUNGSPHASE: **AUSFÜHRUNGSPLANUNG**

PLANER: **Architekt**

PLANINHALT: **Ansicht SO, Achse 5_Gerüst**

Kein Ausführungsplan!
Nur als Anlage zum LV!

14.07.2026	LS	ML	8.410x4.200	1:50	
ERST.-DATUM	ERST.	BEARB.	PLANFORMAT	MASZSTAB	

OSS_5_AR_DP_00_2923_00_V

PROJEKT | LPH | PLANER | PLAN-ART | EBENE | PLAN-NR | INDEX | STATUS

Dieser Plan ist urheberrechtlich geschützt. Jedwede Vervielfältigung und Weiterleitung bedarf der schriftlichen Zustimmung des Verfassers!