


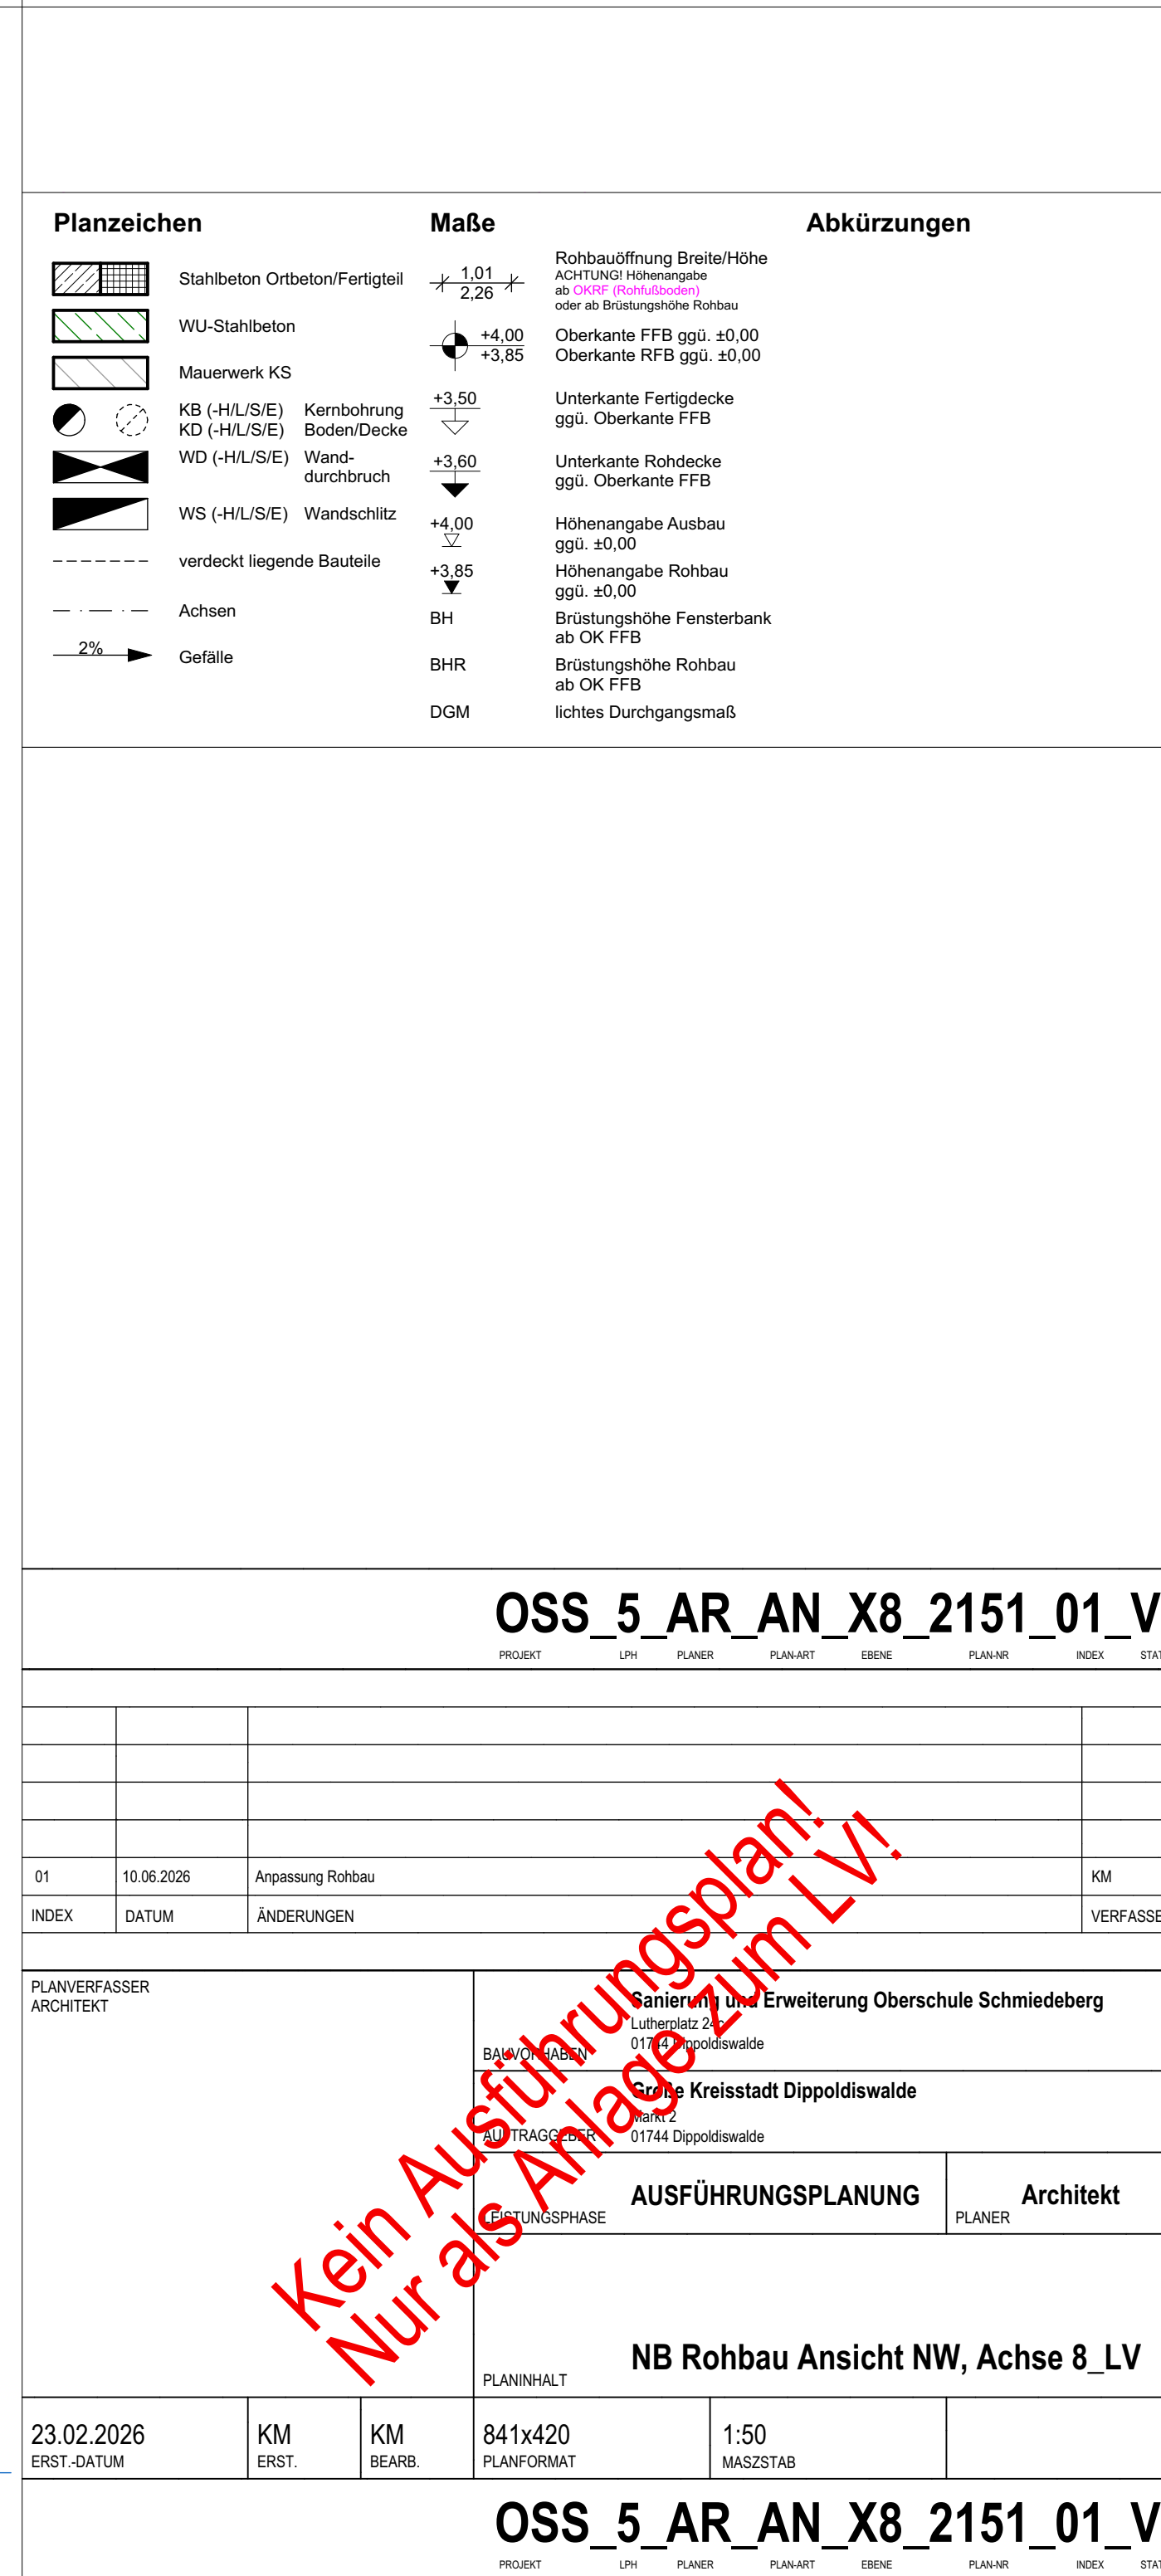

Planzeichen		Maße		Abkürzungen	
	Stahlbeton Ort beton/Fertigteil			Rohbauöffnung Breite/Höhe ACHTUNG! Höhenangabe ab OK RFB (Rohbaubank) oder ab Brüstungshöhe Rohbau	
	WU-Stahlbeton			Oberkante FFB ggü. ±0.00 Oberkante RFB ggü. ±0.00	
	Mauerwerk KS			Unterkan te Fertigdecke ggü. Oberkan te FFB	
	KB (-H/L/S/E)			Höhenangabe Ausbau ggü. ±0.00	
	KD (-H/L/S/E)			Höhenangabe Rohbau ggü. ±0.00	
	WD (-H/L/S/E)			Brüstungshöhe Fensterbank ab OK FFB	
	WS (-H/L/S/E)			Brüstungshöhe Rohbau ab OK FFB	
	verdeckt liegende Bauteile			lichtes Durchgangsmaß	
	Achsen				
	Gefälle				

OSS_5_AR_AN_X8_2151_01_V

PROJEKT

LPH

PLANER

PLANART

EBENE

PLAN-NR

INDEX

STA

01	10.06.2026	Anpassung Rohbau	KM
INDEX	DATUM	ÄNDERUNGEN	VERFASSENDE

PLANVERFASSER

ARCHITEKT

Sanierung und Erweiterung Oberschule Schmiedeberg

Lutherplatz 2

01744 Dippoldswalde

Gemeinde Kreisstadt Dippoldswalde

Markt 2

01744 Dippoldswalde

BAUVERFAHREN

TRAGWERK

ERSTLICHE AUSFÜHRUNGSPHASE

AUSFÜHRUNGSPLANUNG

PLANER

Architekt

PLANINHALT

NB Rohbau Ansicht NW, Achse 8_LV

23.02.2026	KM	KM	841x420	1:50	
ERST.-DATUM	ERST.	BEAR.	PLANFORMAT	MASZSTAB	

OSS_5_AR_AN_X8_2151_01_V

PROJEKT

LPH

PLANER

PLANART

EBENE

PLAN-NR

INDEX

STA